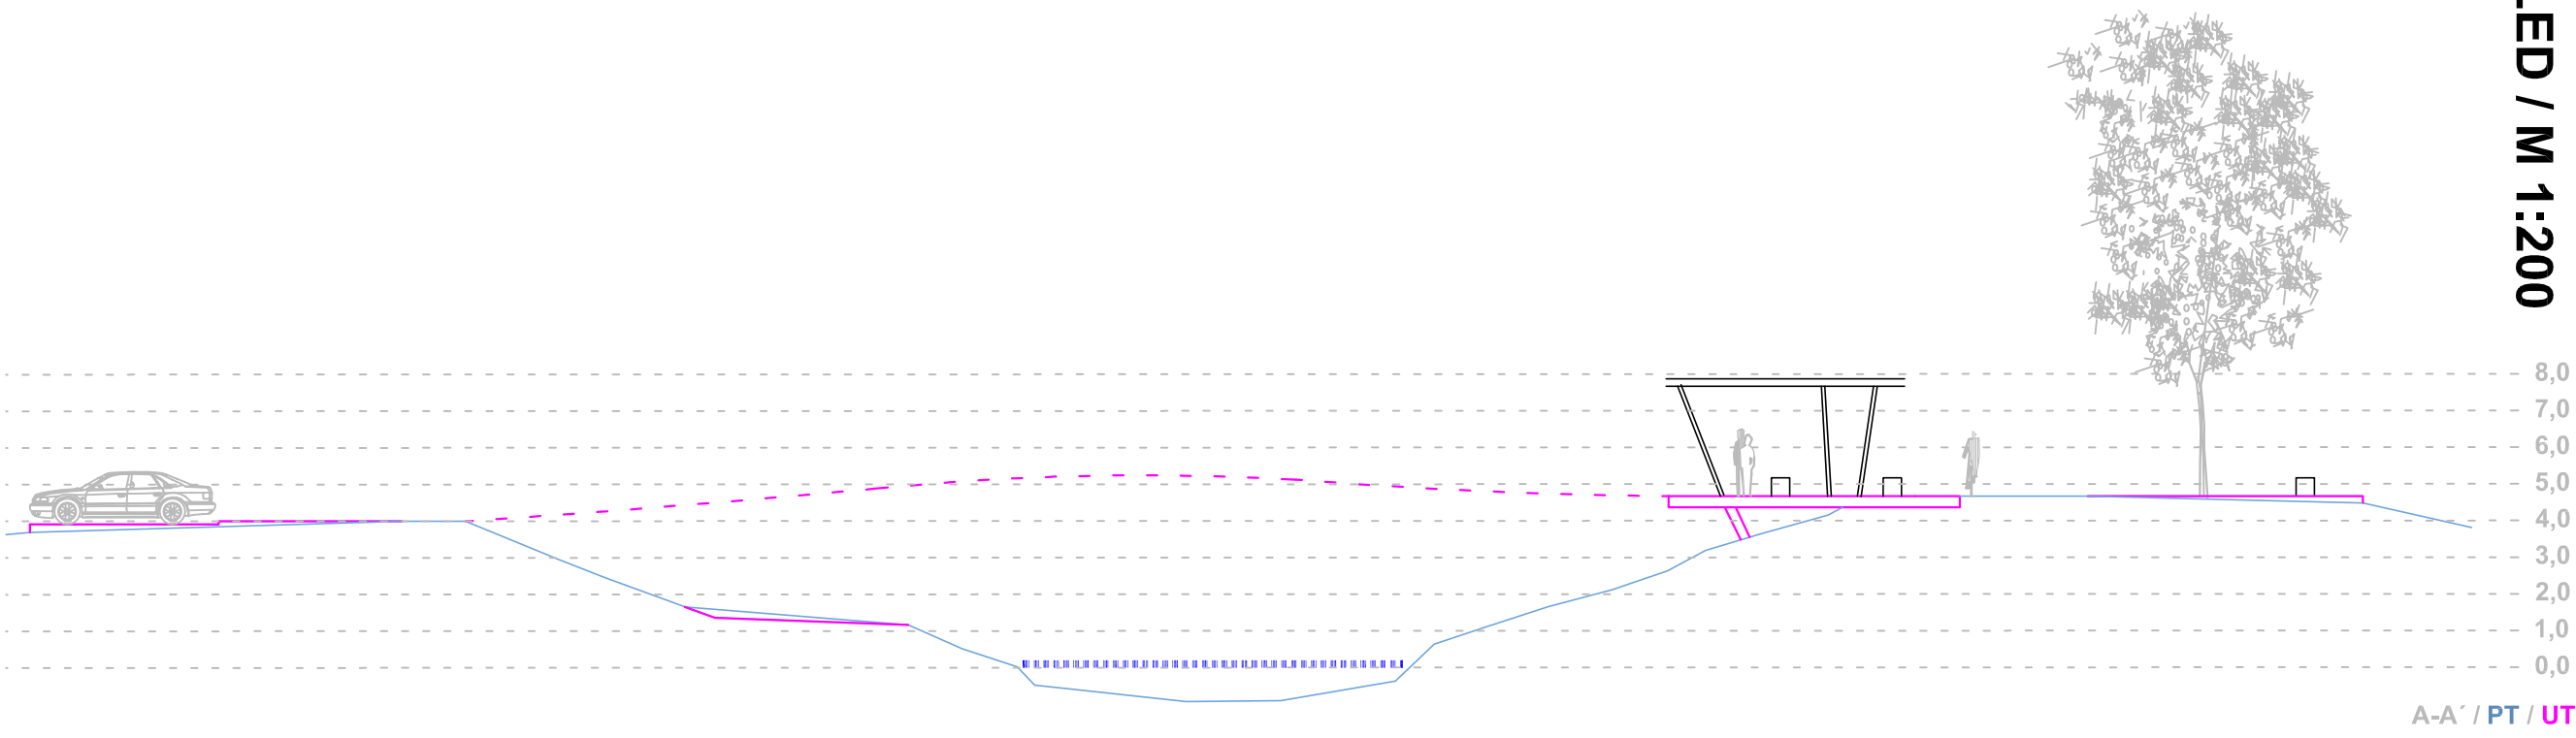
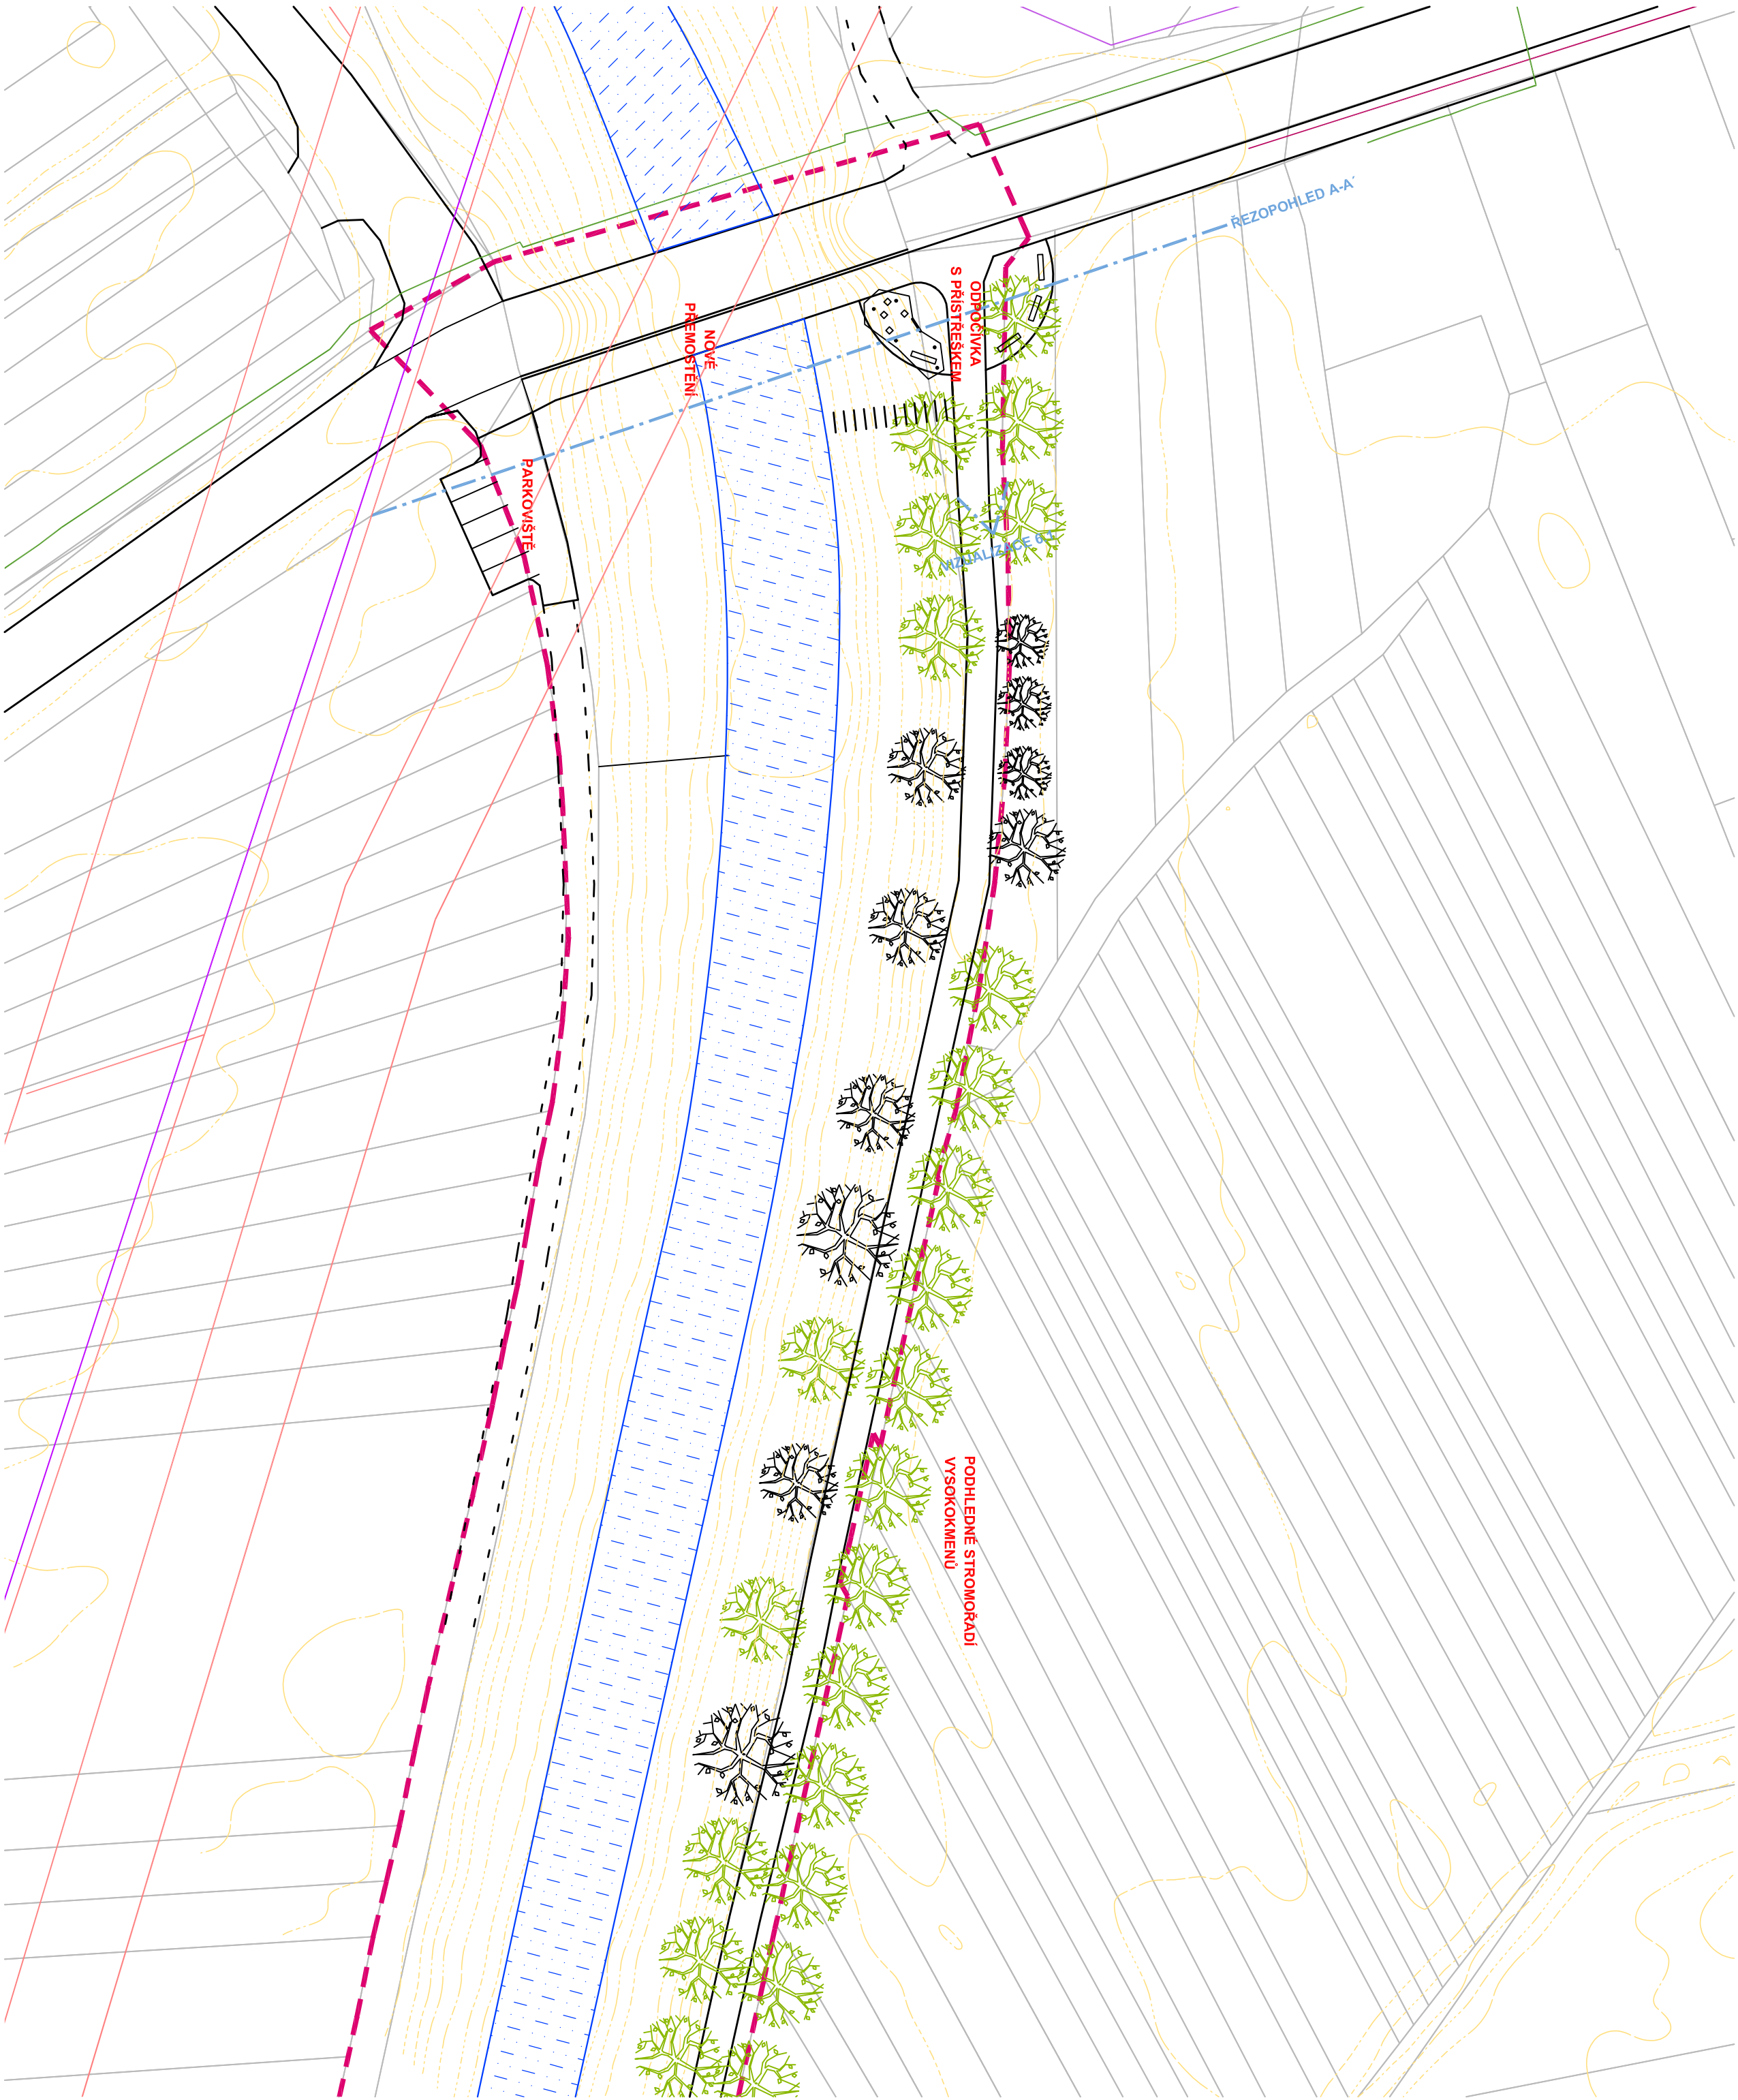


ŘEZOPOHLED / M 1:200



SITUACE / M 1:500



LEGENDA

- 

STROM NAVRŽENÝ
- 

STROM STÁVAJÍCÍ
- 

ŽIVÝ PLOT
- 

KEROVÝ POROST
- 

ZAHON
- 

PLOCHA ZVLÁŠTNÍHO VYUŽITÍ
- 

VODNÍ PLOCHA
- 

CESTA SE ZPEVNĚNÝM POVRCHEM
- 

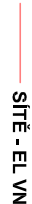
CESTA S PROPUSNÝM POVRCHEM
- 

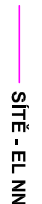
VRSTEVNICE STÁVAJÍCÍ PONECHANÁ
- 

VRSTEVNICE STÁVAJÍCÍ RUŠENÁ
- 

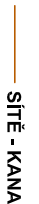
VRSTEVNICE NAVRŽENÁ
- 

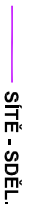
HRANICE ŘEŠENÉHO ÚZEMÍ
- 

KRESBA NAVRŽENÝCH PRVKŮ
- 

SÍŤ - EL. VN
- 

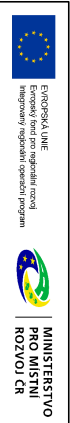
SÍŤ - EL. NN
- 

SÍŤ - PLYNOVOD
- 

SÍŤ - KANALIZACE
- 

SÍŤ - SDEĽ. KABEL

Projekt Územní studie
Okřp Uherský Brod
je spolfinancován Evropskou unií.



ZPRACOVATEL
ATELIER URBÍ spol. s r.o., CHOPINOVA 9, 623 00 BRNO

ZODPOVĚDNÝ PROJEKTANT
ING. ARCH. J. BENEŠOVÁ

DAŠÍ ZPRACOVATELE
ING. D. MATĚJKA, ING. L. LATTEMBERG, ING. Š. MALACH

MÍSTO
UHERSKÝ BROD

AKCE
REKREAČNÍ OSA ŘEKY OLŠAVY

DATA
ZÁŘÍ 2017

STUPEŇ
ÚZEMNÍ STUDIE

MĚŘÍTKO
1:2000

FORMÁT
D4

ČÍSLO PRÁE

ČÍSLO VÝKRESU

5.1