


VZOROVÝ BYT - TYP Č.1A

Půdorys - navržený stav

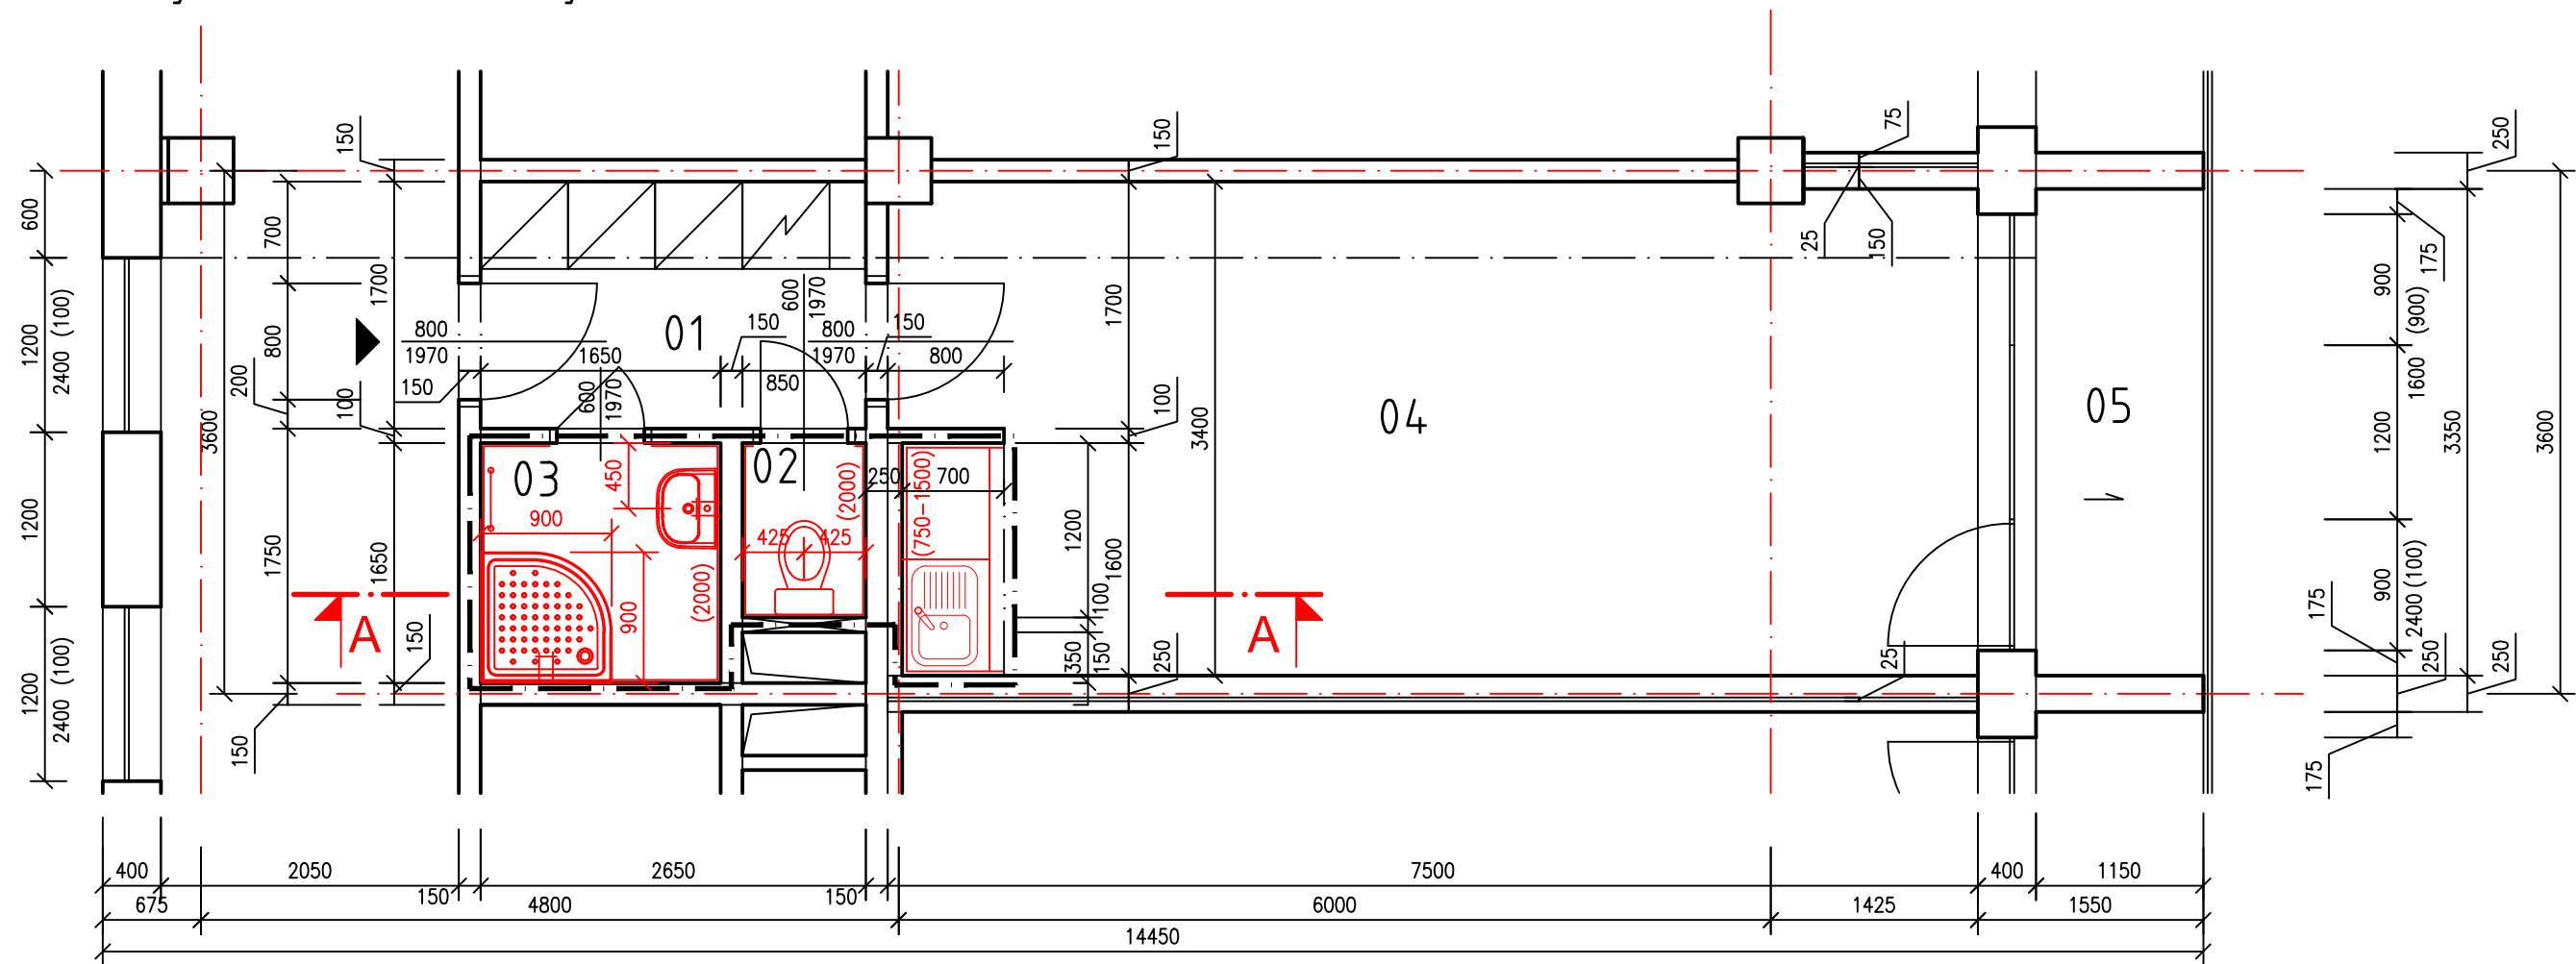

LEGENDA MÍSTNOSTÍ

OZN.	ÚČEL MÍSTNOSTI	PLOCHA V M ²	PODLAHA	STĚNY	STROP
1	2	3	4	5	6
01	CHODBA	4,50	PVC	NP	NP
02	WC	1,02	KERAMICKÁ DLAŽBA PROTISKLUZNÁ	MVB, NP, BO	MVB, NP
03	KOUPELNA	2,72	KERAMICKÁ DLAŽBA PROTISKLUZNÁ	MVB, NP, BO	MVB, NP
04	OBYTNÁ KUCHYŇ	25,08	PVC	MVB, NP, BO	NP
05	LODŽIE	4,02	STÁVAJÍCÍ	STÁVAJÍCÍ	STÁVAJÍCÍ

MVB - MALBA VÁPENNÁ BÍLÁ
 NP - NÁTĚR PRIMALEX
 BO - BĚLNINOVÝ OKLAD

LEGENDA

-  STÁVAJÍCÍ ZDIVO
-  HRANICE STAVEBNÍ ÚPRAVY
-  (2000) OBKLAD STĚNY, (2000)-VÝŠKA

±0,000=258,500 m n. m.

Projektant: Ing. Červenka Stanislav, Na výsluní 765, 687 62 Dolní Němčí, IČO 187 91 158	Divize:	Číslo zakázky: 08-02-2017/07
Investor: Město Uherský Brod, Masarykovo nám. 100 Uherský Brod	Objekt: Provozní soubor:	
Místo stavby: Budova DPS č. p. 2292, Za Humny, Uherský Brod	Datum: 08/2017	Měřítko: 1:50
Název akce: Renovace a stavební úpravy jednotlivých bytů v budově DPS č.p. 2292, Za Humny v Uherském Brodě Název výkresu: D.1.1. Architektonické a stavebně technické řešení Půdorys - navržený stav		
Vypracoval: Ing. Karlík	Formát: A3 / 2xA4	Pořadové číslo výkresu: 05
Projektant: Ing. Karlík		
Kontroloval: Ing. Červenka		
HIP: Ing. Červenka		Archivní číslo: 08-02-2017 044/2