
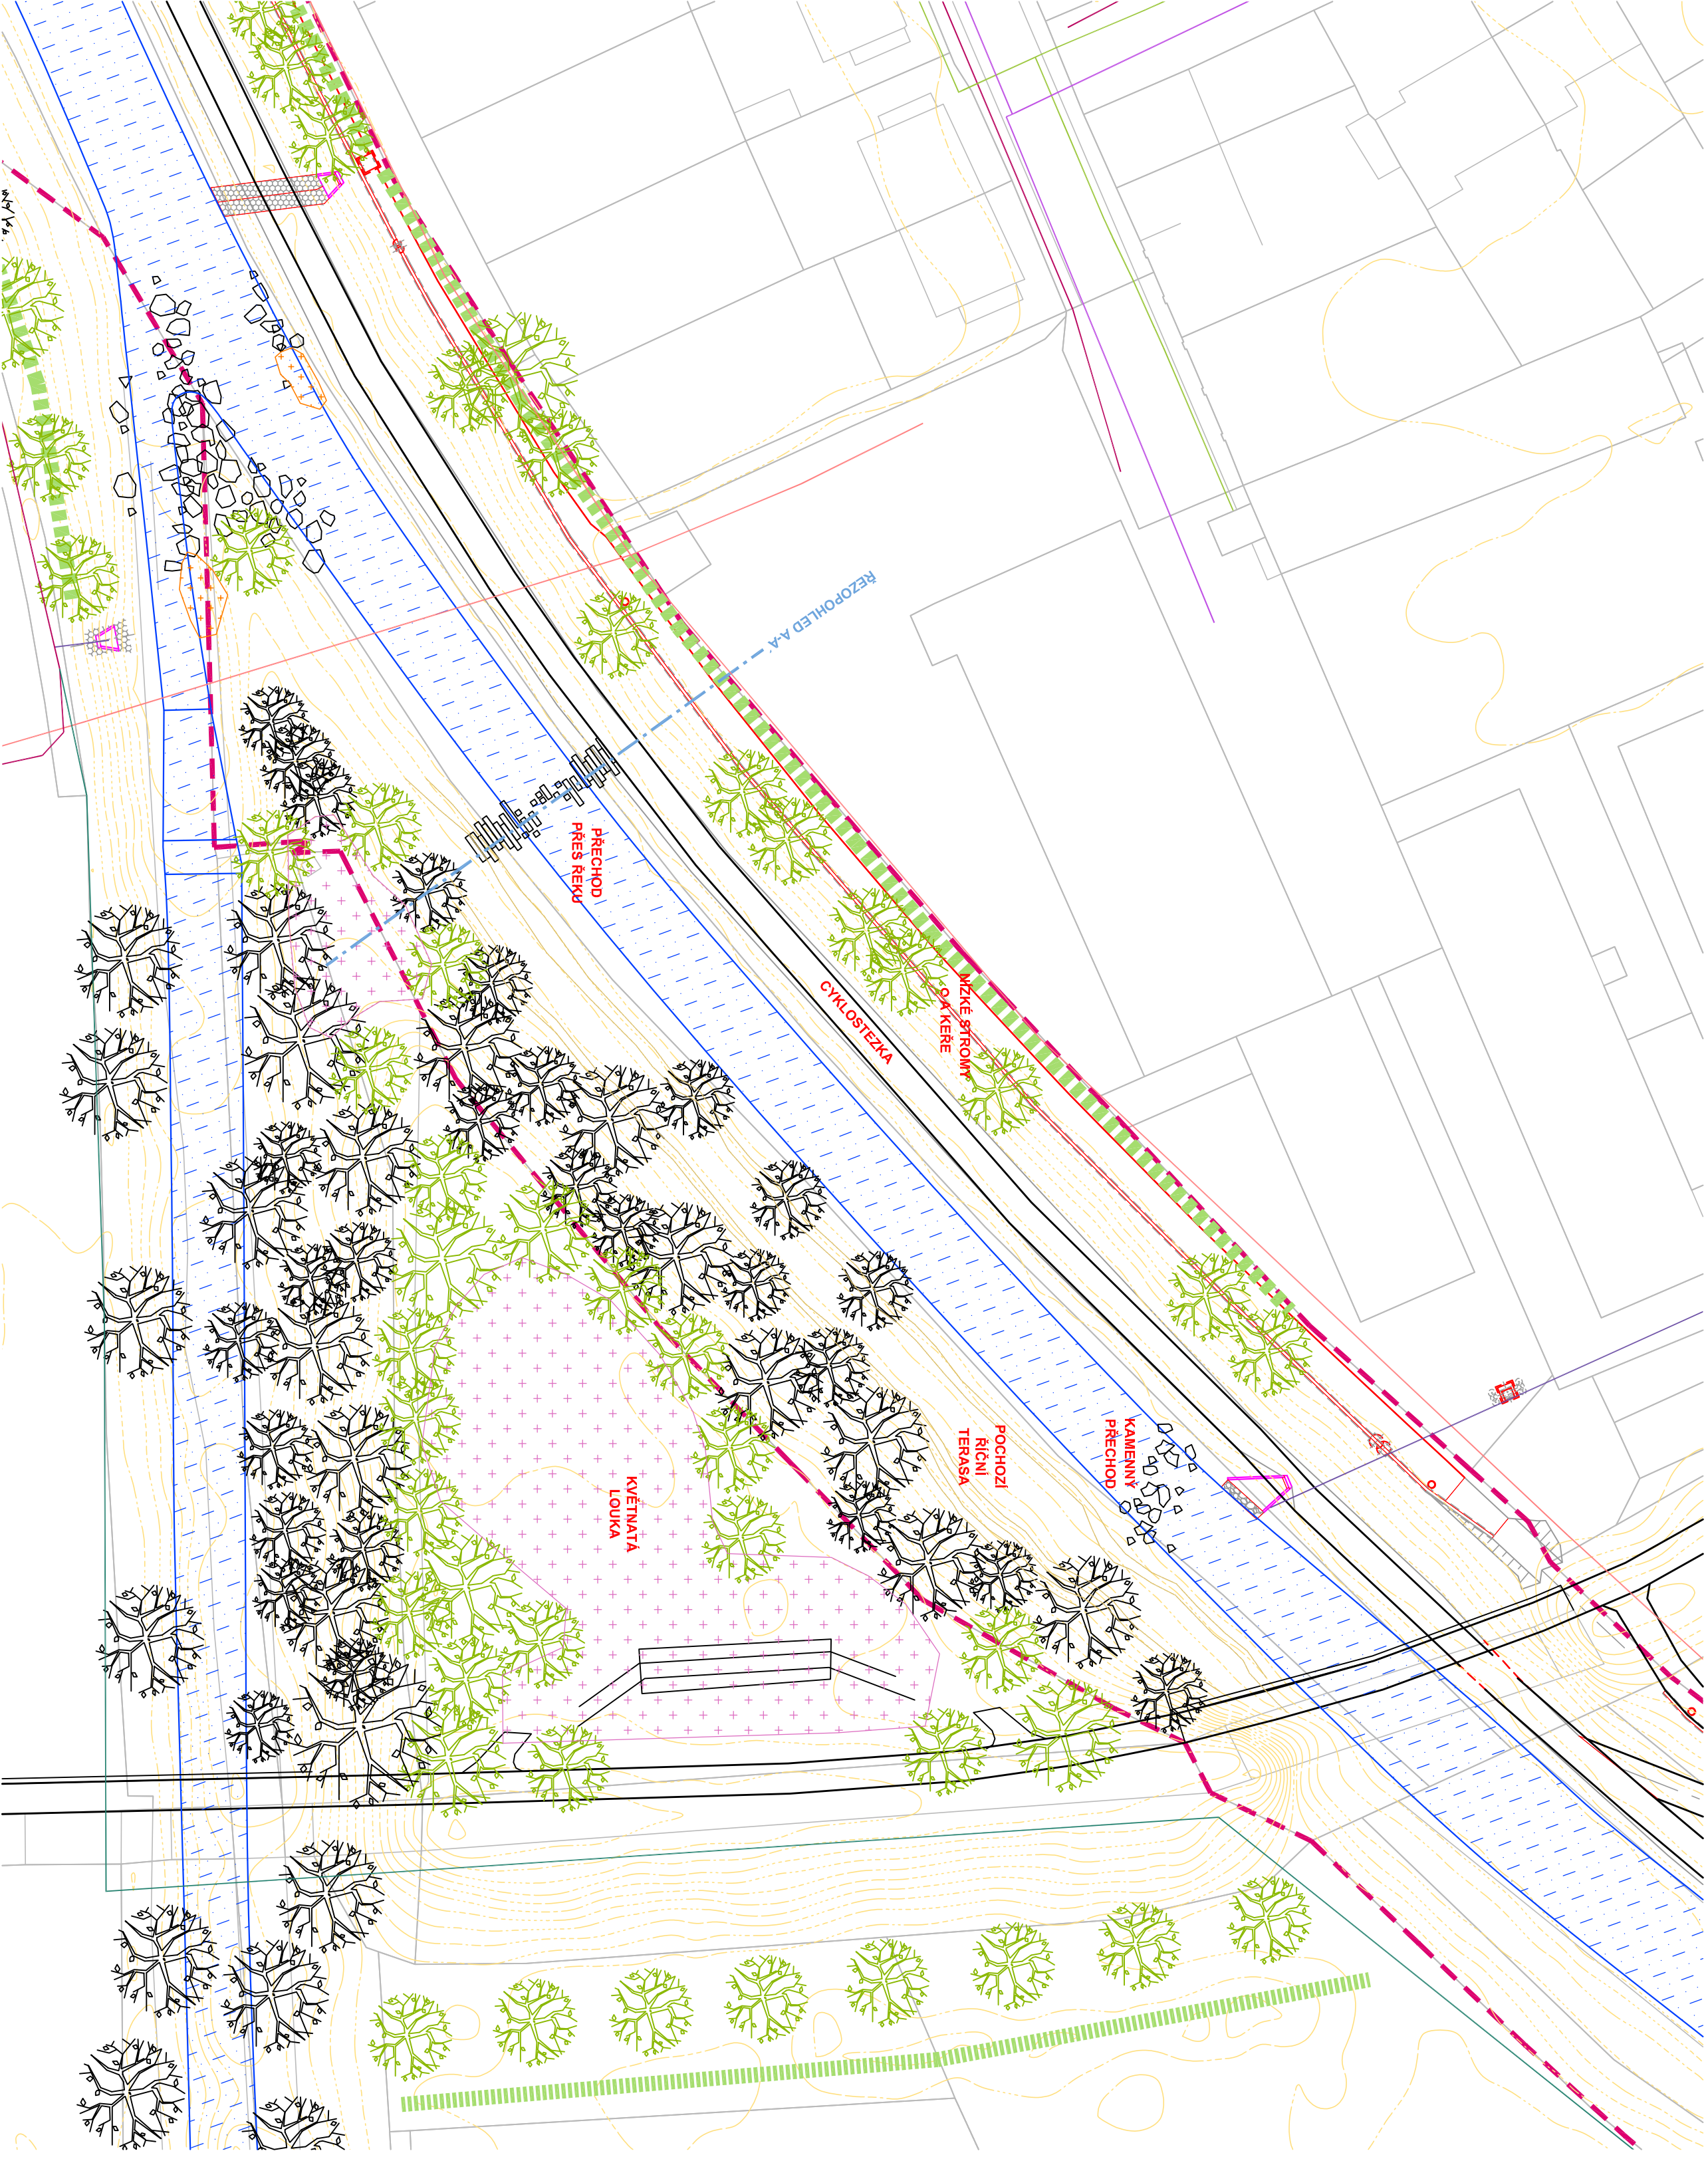


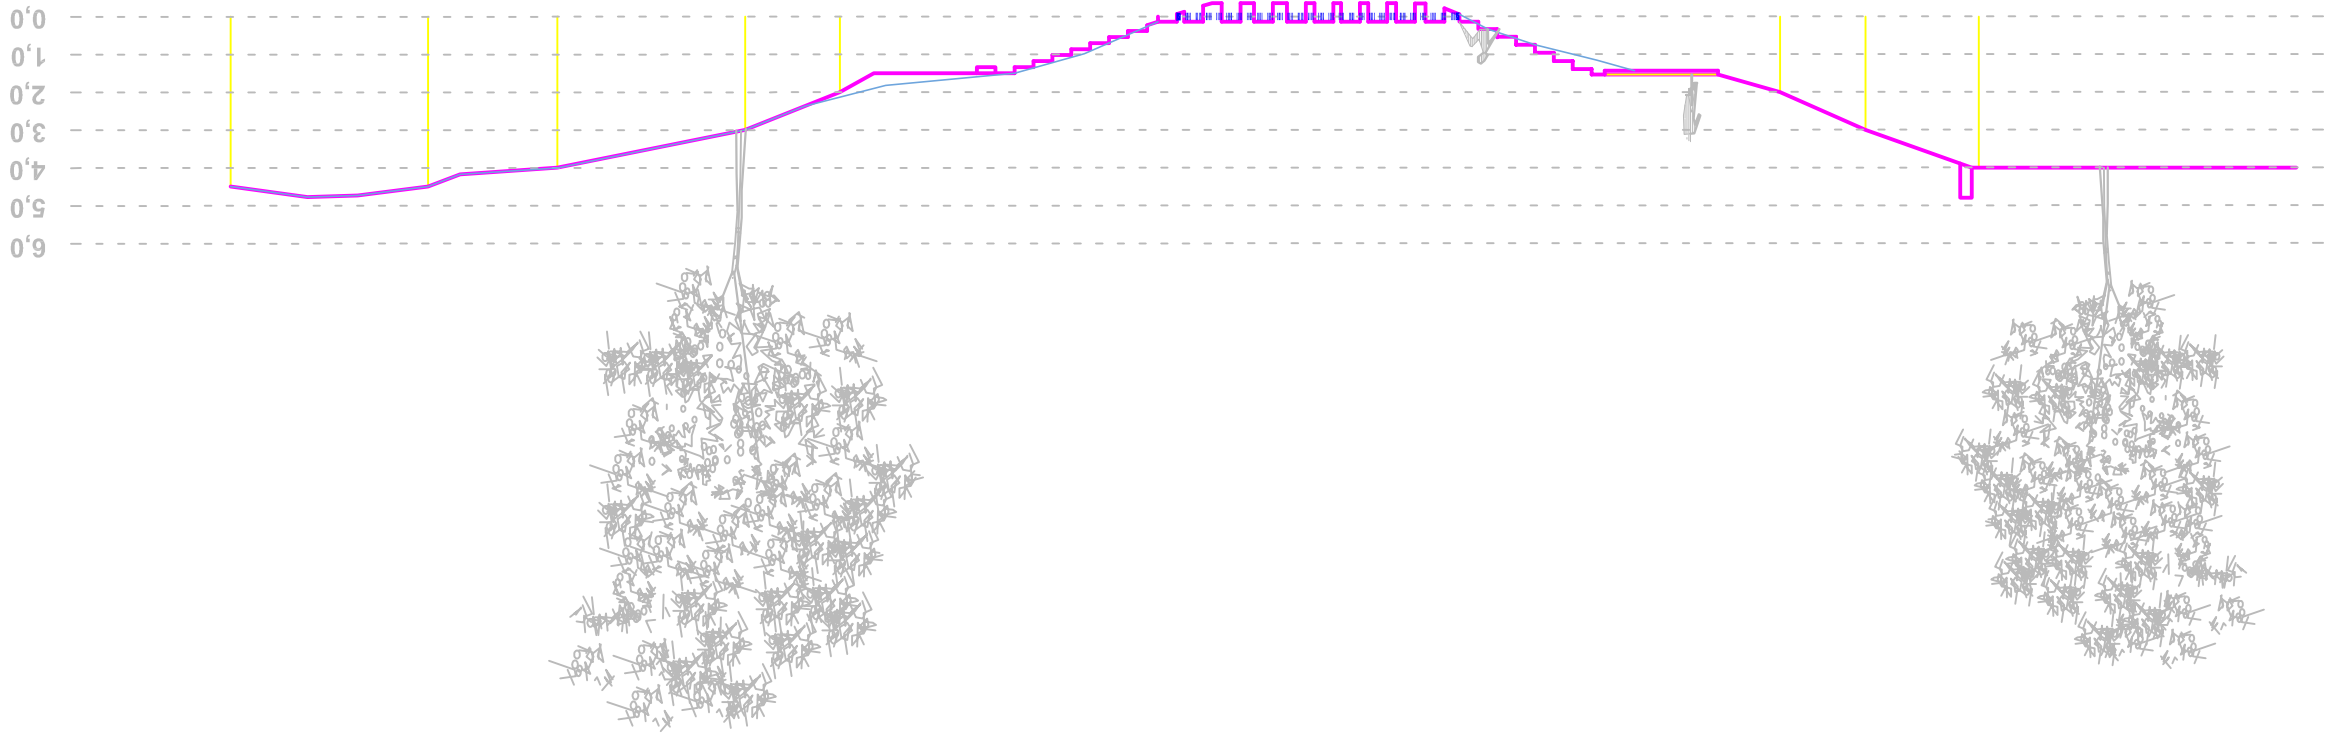

LEGENDA

- STROM NAVRŽENÝ
- STROM STÁVAJÍCÍ
- ZIVÝ PLOT
- KEROVÝ POROST
- ZAHON
- PLOCHA ZVLÁŠTNÍHO VYUŽITÍ
- VOVNÍ PLOCHA
- CESTA SE ZPEVNĚNÝM POVRCHEM
- CESTA S PROPUSTNÝM POVRCHEM
- VRSTEVNICE STÁVAJÍCÍ PONECHÁNA
- VRSTEVNICE STÁVAJÍCÍ RUŠENA
- VRSTEVNICE NAVRŽENÁ
- HRANICE ŘEŠENÉHO ÚZEMÍ
- KRESBA NAVRŽENÝCH PRVKŮ
- SÍTĚ - EL. VN
- SÍTĚ - EL. VN
- SÍTĚ - PLYNOVOD
- SÍTĚ - KANALIZACE
- SÍTĚ - SDEĚL. KABEL

ODOLNÁ LÉPE
Environmentally sound and sustainable development

MINISTERSTVO
ROZVOJŮ ČR

Projekt Územní studie
ORP Uherský Brod
Je spolufinancován Evropskou unií.

ČÍSLO PÁŘE

ČÍSLO VÝKRESU

5.5

ZPRACOVATEL
ATELIER URBÍ spol. s r.o., CHOPIMOVA 9, 623 00 BRNO

PŘEZKOVATEL
ING. ARCH. J. BERNESOVÁ

MĚU UHERSKÝ BROD
ING. D. MATĚJKOVÁ, ING. L. LATTENBERG, ING. Š. MALACH

MÍSTO
UHERSKÝ BROD

ZADÁVATEL
ZADÁVACÍ ZÍSLO
17-02-24

NAČE
REKREAČNÍ OSA ŘEKY OLŠAVY

DATE
PLOCHA Č. 6 - SOUTOK OLŠAVY S NIVNIČKOU

DATA
ZÁŘÍ 2017

STUPEŇ
ÚZEMNÍ STUDIE

VERZE
1.00

PROJEKT
6/4