



ŘEZOPOHLED / M 1:200

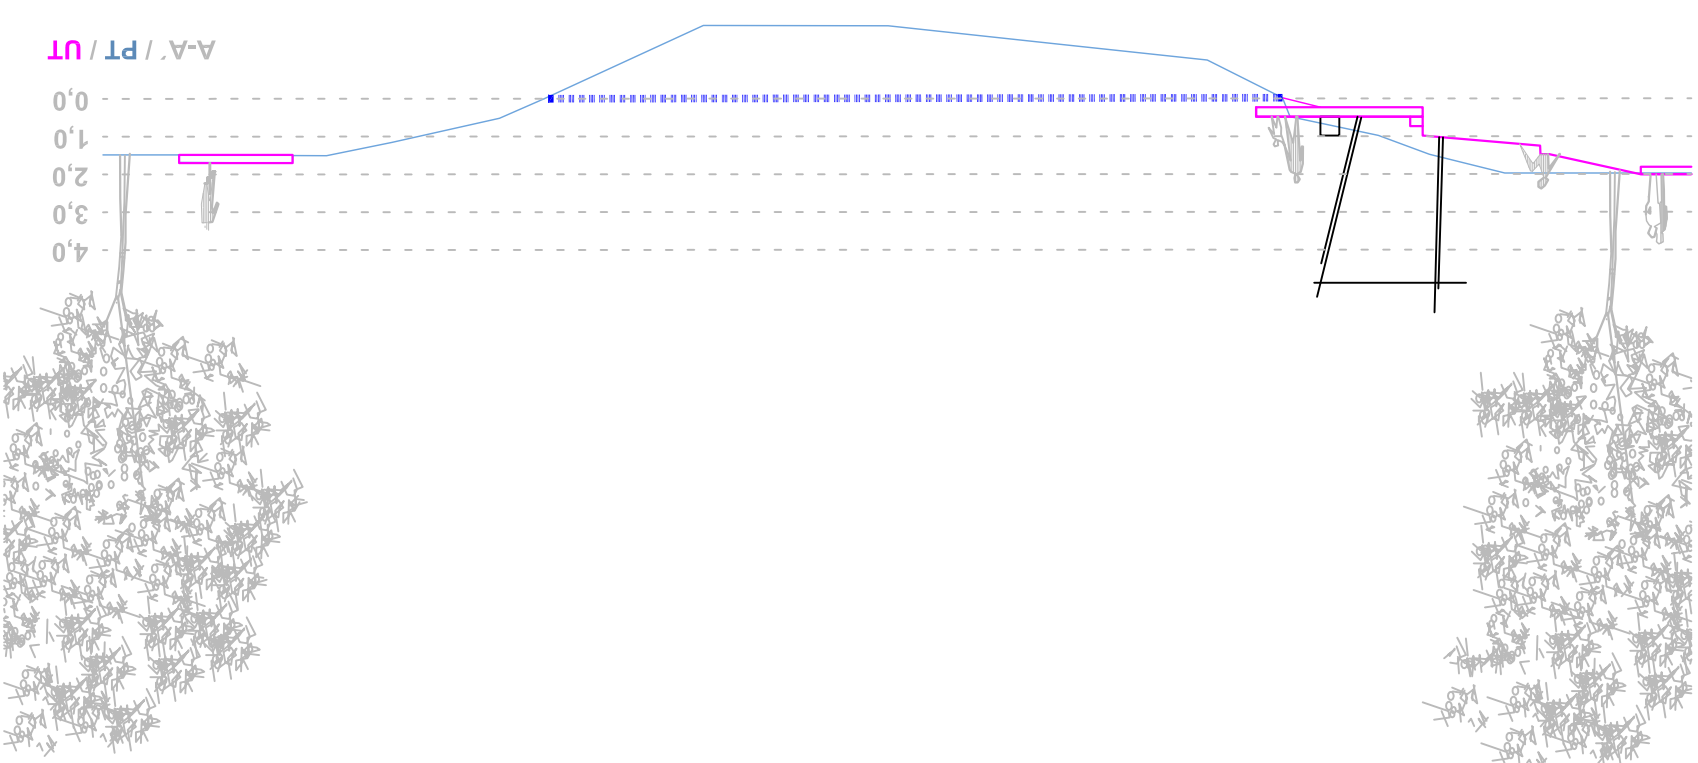


SITUACE / M 1:500

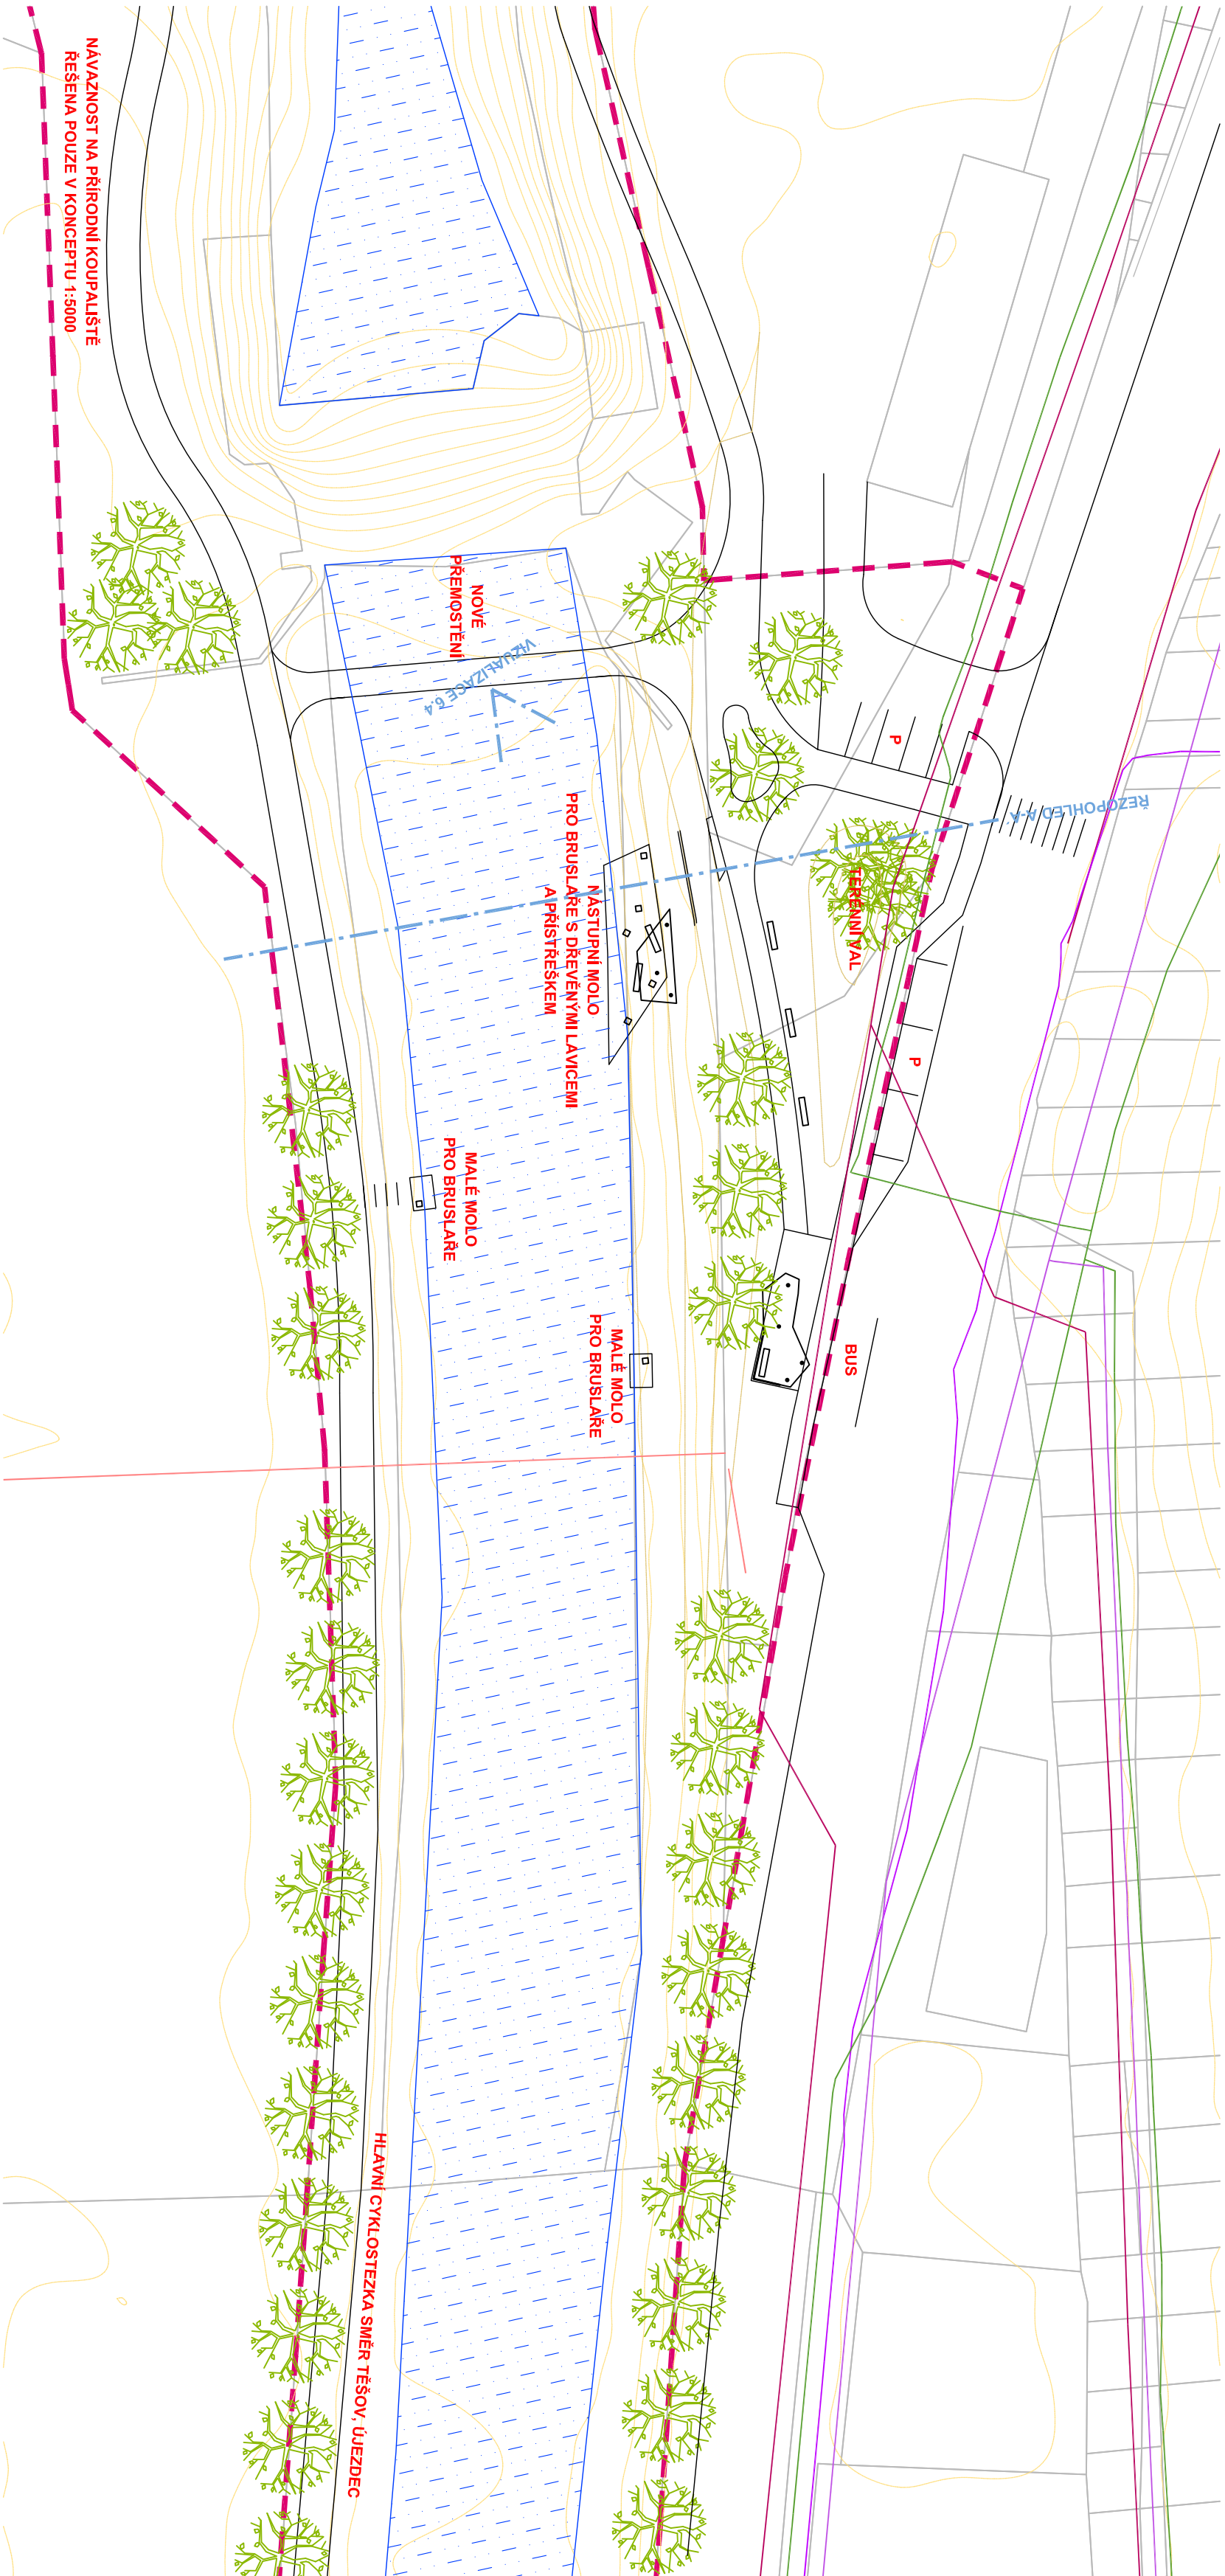

## LEGENDA

- STROM NAVRŽENÝ
- STROM STÁVAJÍCÍ
- ŽIVÝ PLOT
- KEROVÝ POROST
- ZAHON
- PLOCHA ZVLÁŠTNÍHO VYUŽITÍ
- VODNÍ PLOCHA
- CESTA SE ZPEVNĚNÝM POVRCHEM
- CESTA S PROPUSTNÝM POVRCHEM
- VRSTEVNICE STÁVAJÍCÍ PONECHANA
- VRSTEVNICE STÁVAJÍCÍ RUŠENA
- VRSTEVNICE NAVRŽENA
- HRANICE ŘEŠENÉHO ÚZEMÍ
- KRESBA NAVRŽENÝCH PRVKŮ
- SÍŤ - EL. VN
- SÍŤ - EL. NN
- SÍŤ - PL. VNOVOD
- SÍŤ - KANALIZACE
- SÍŤ - SDĚL. KABEL

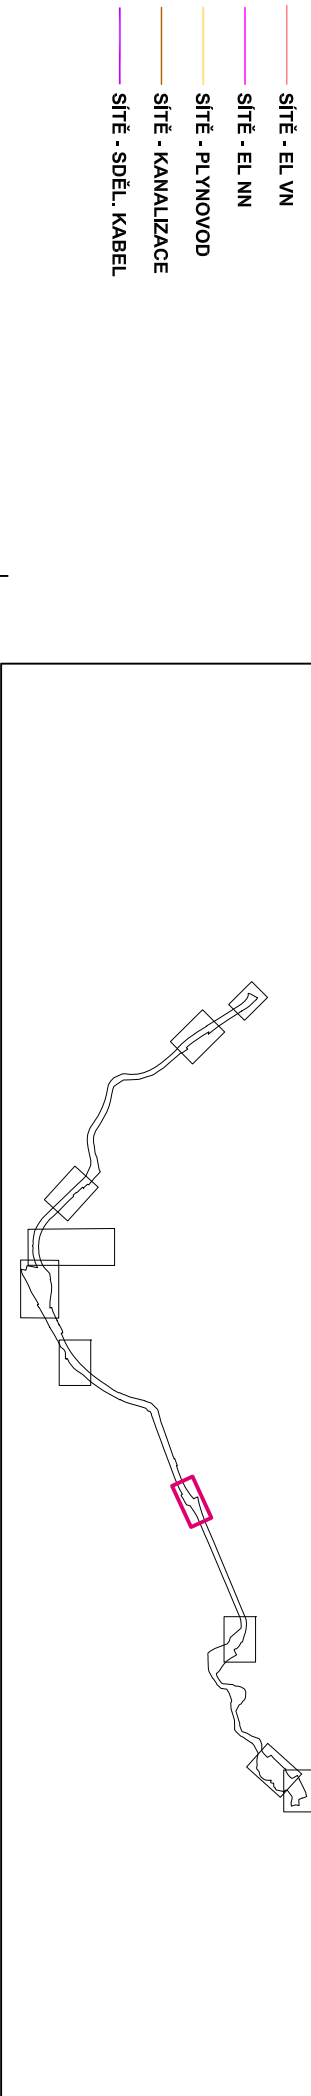

Projekt Územní studie  
ORP Uherský Brod  
Je spolufinancován Evropskou unií.



|                                                                          |                                 |                         |             |
|--------------------------------------------------------------------------|---------------------------------|-------------------------|-------------|
| ZPRACOVATEL<br>ATELIER UNBI spol. s r.o., CHOPKOVA 9, 623 00 BRNO        | POŘIZOVATEL<br>MĚU UHERSKÝ BROD | DATA<br>ZÁŘÍ 2017       | ČÍSLO PRÁCE |
| ZODPOVĚDNÝ PROJEKTANT<br>ING. ARCH. J. BENEŠOVÁ                          | UŽIVATEL<br>MĚU UHERSKÝ BROD    | STUPEŇ<br>UZEMNÍ STUDIE |             |
| DALŠÍ ZPRACOVATEL<br>ING. D. MATEJKA, ING. L. LATTENBERG, ING. Š. MALACH | MĚŘÍTKO<br>1:500                | FORMÁT<br>A4            |             |
| MÍSTO<br>UHERSKÝ BROD                                                    | ZAKÁZKA ČÍSLO<br>17-02-24       |                         |             |
| AKCE<br>REKREAČNÍ OSA ŘEKY OLŠAVY                                        |                                 |                         |             |
| VÝKRES<br>PLOCHA Č. 6 - OKOLÍ VODNÍ ELEKTRÁRNY                           |                                 |                         |             |