



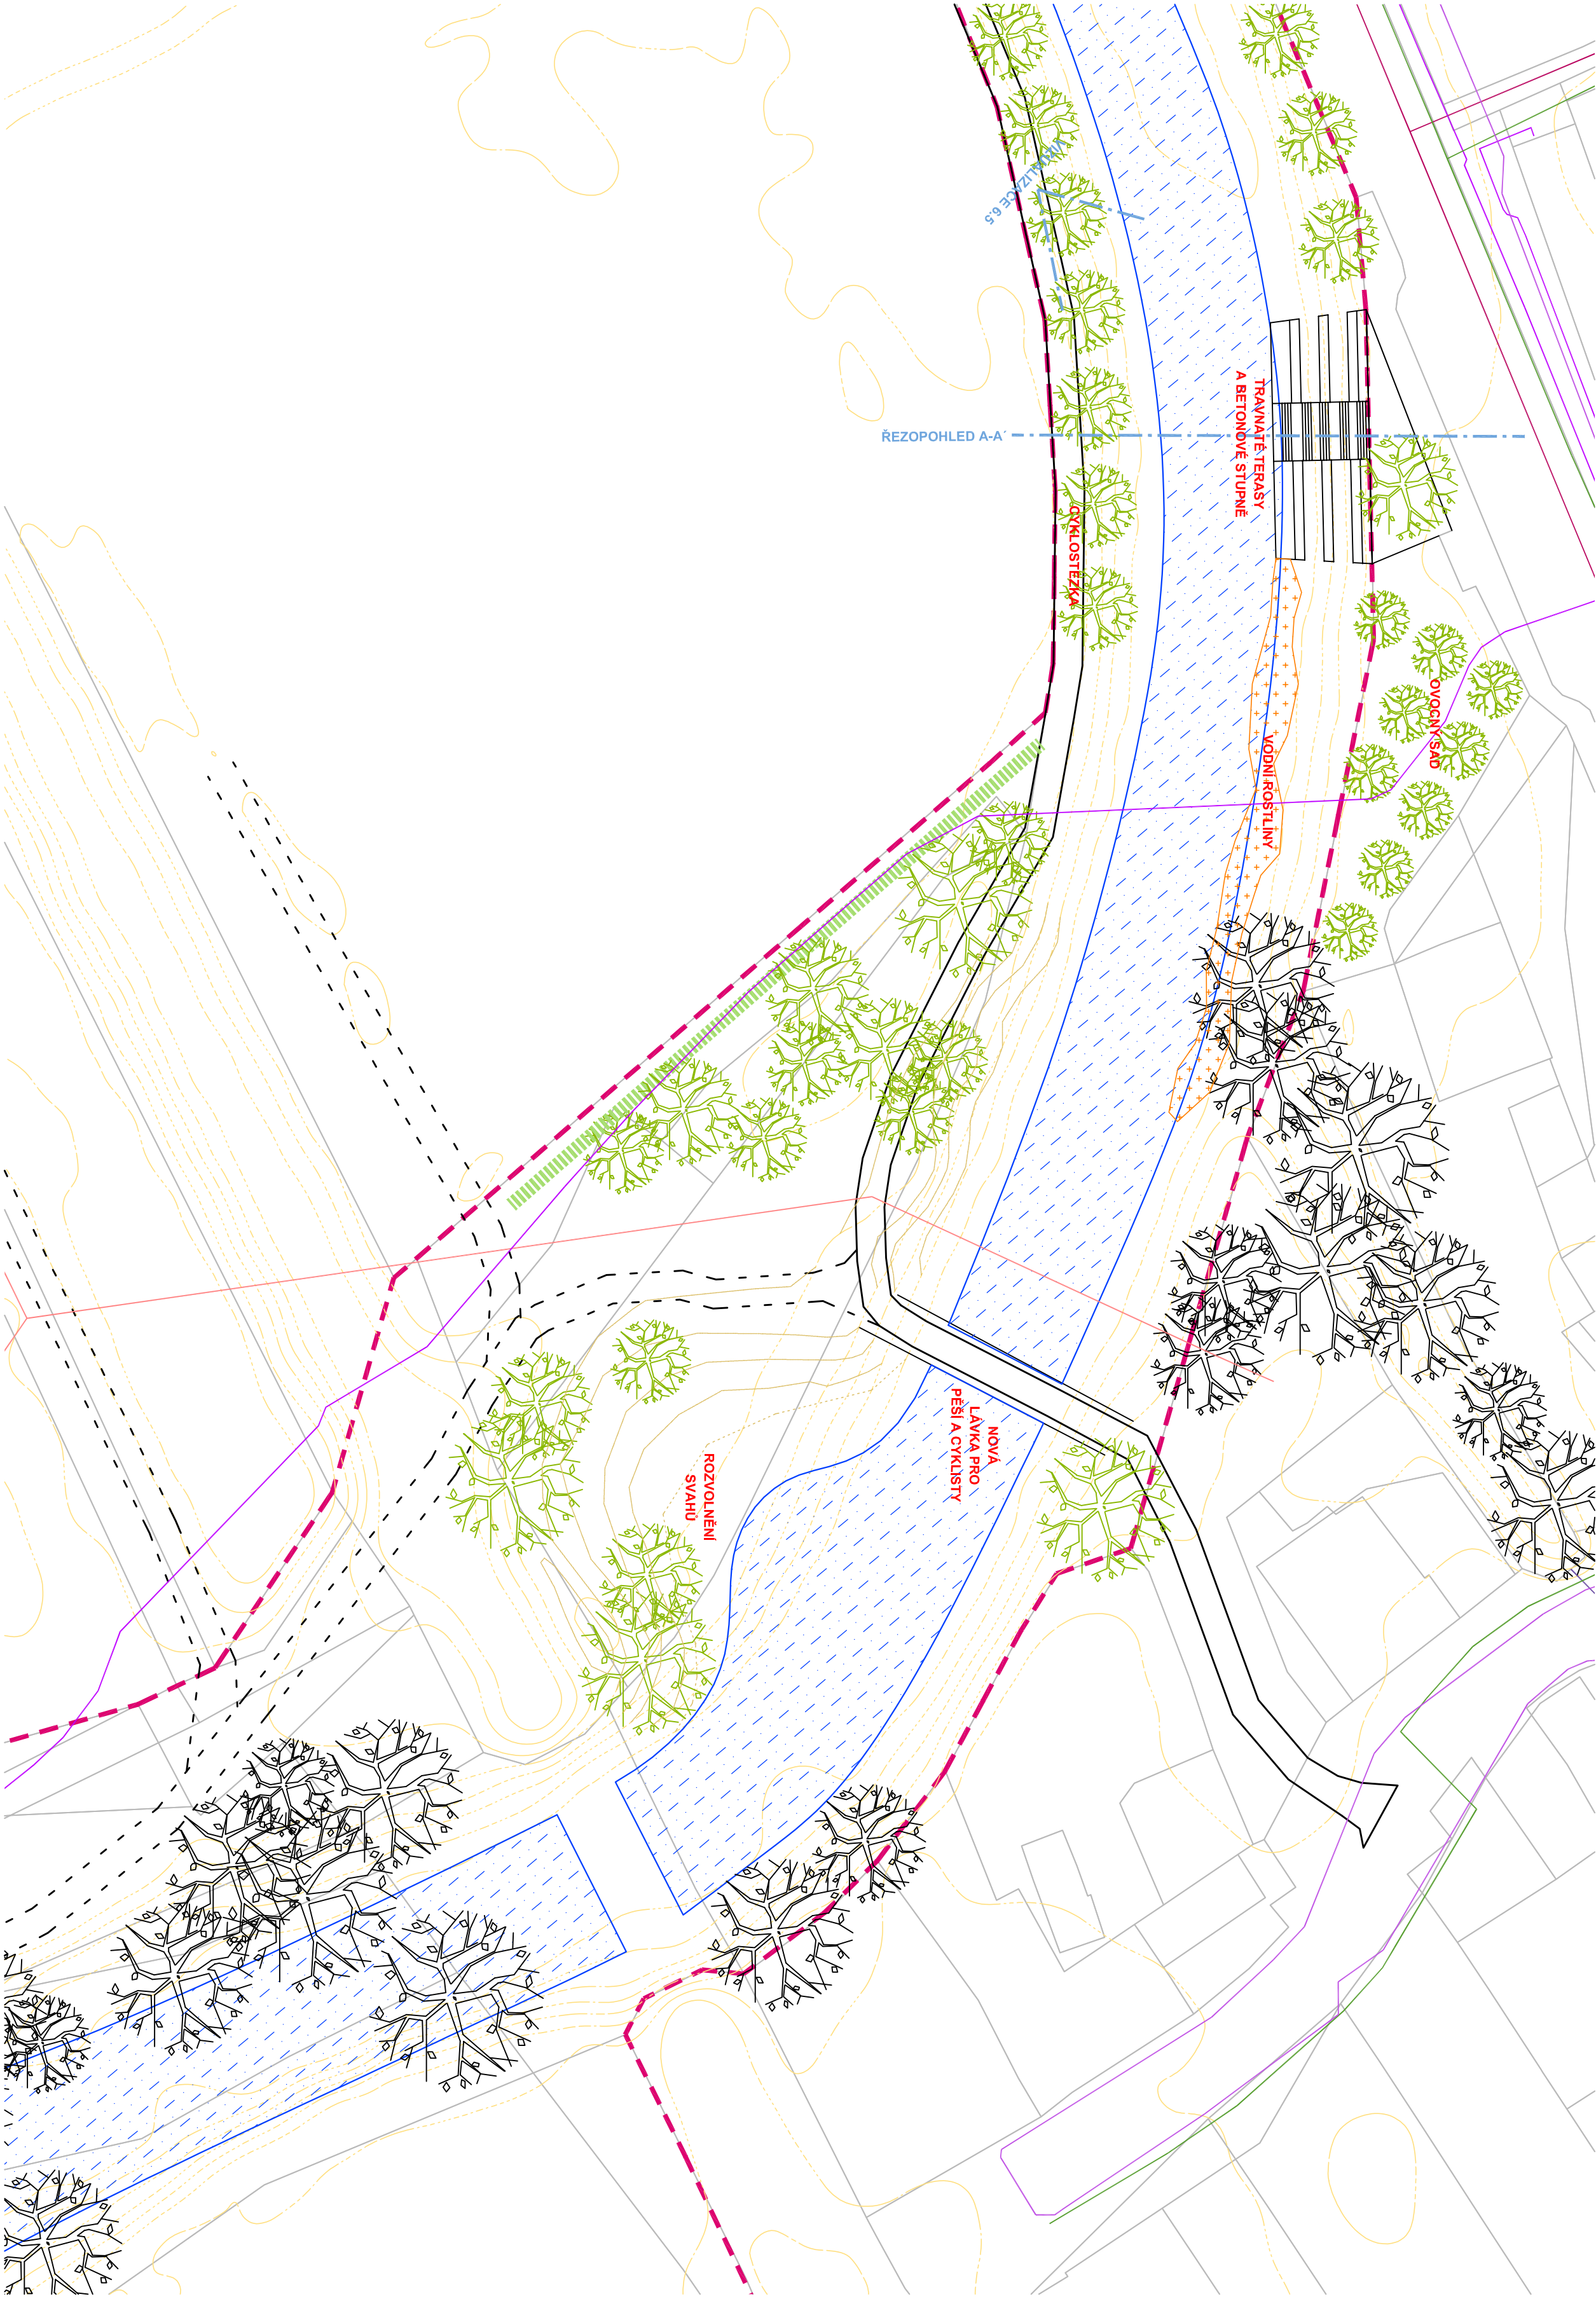

LEGENDA

- STROM NAVRŽENÝ
- STROM STÁVAJÍCÍ
- ŽIVÝ PLOT
- KEŘOVÝ POROST
- ZAHON
- PLOCHA ZVLÁŠTNÍHO VYUŽITÍ
- VODNÍ PLOCHA

- CESTA SE ZPEVNĚNÝM POKRCHEM
- CESTA S PROPUSTNÝM POKRCHEM
- VRSTEVNICE STÁVAJÍCÍ PONECHÁVÁ
- VRSTEVNICE STÁVAJÍCÍ RUŠENÁ
- VRSTEVNICE NAVRŽENÁ
- HRANICE ŘEŠENÉHO ÚZEMÍ
- KRESBA NAVRŽENÝCH PRVKŮ
- SÍŤ - EL. VN
- SÍŤ - EL. NN
- SÍŤ - PLYNOVOD
- SÍŤ - KANALIZACE
- SÍŤ - SDĚL. KABEL

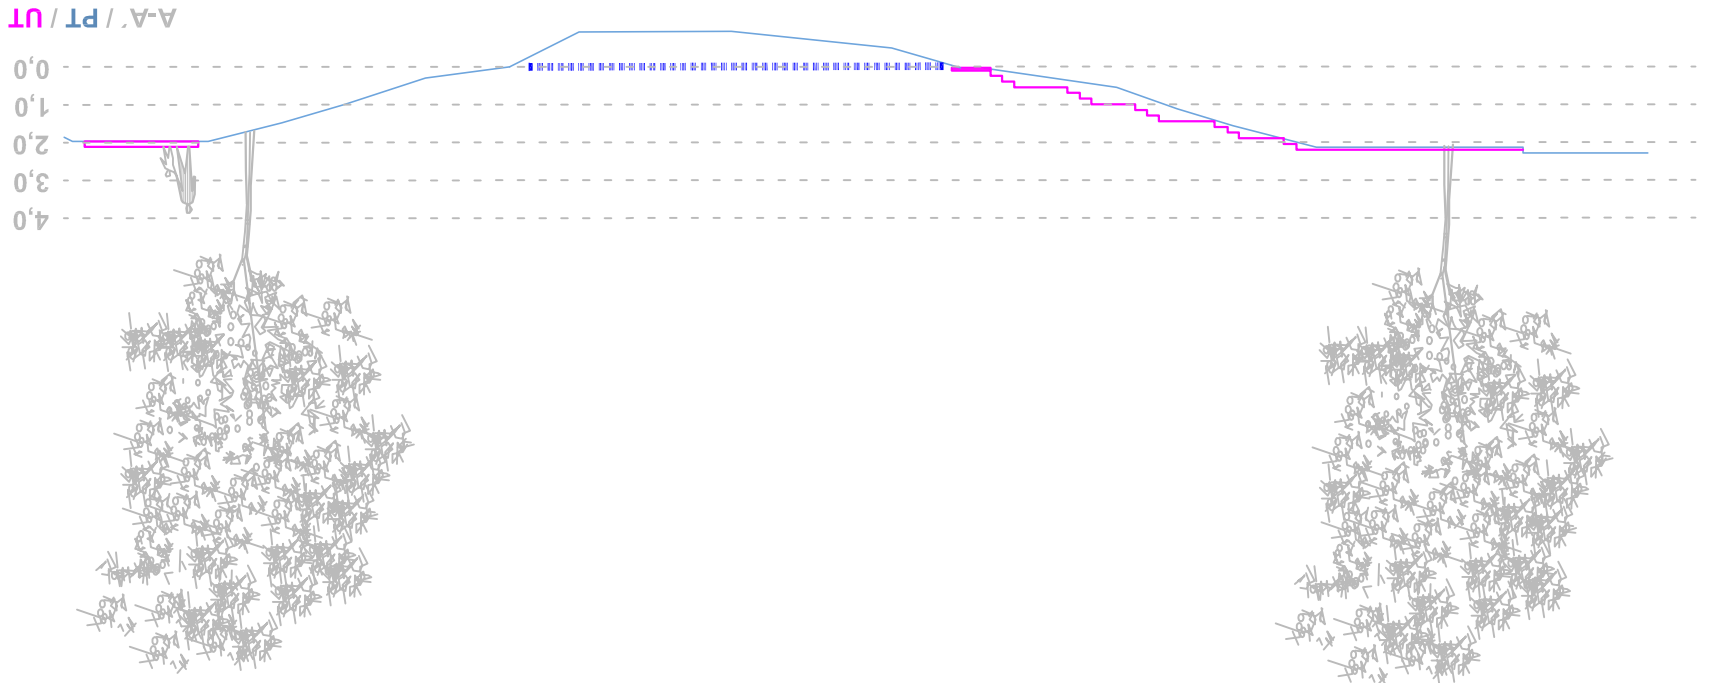

Projekt Územní studie
Orp Uherský Brod
Je spolufinancován Evropskou unií.

ČÍSLO PRÁČE

DATUM

STUPEŇ

ÚZEMNÍ STUDIE

MĚŘITVO

FORMÁT

OKR

REKREACNÍ OSA ŘEKY OLŠAVY

PLOCHA Č. 7 - PARČÍK A LÁVKA V TĚŠOVĚ

5.7