

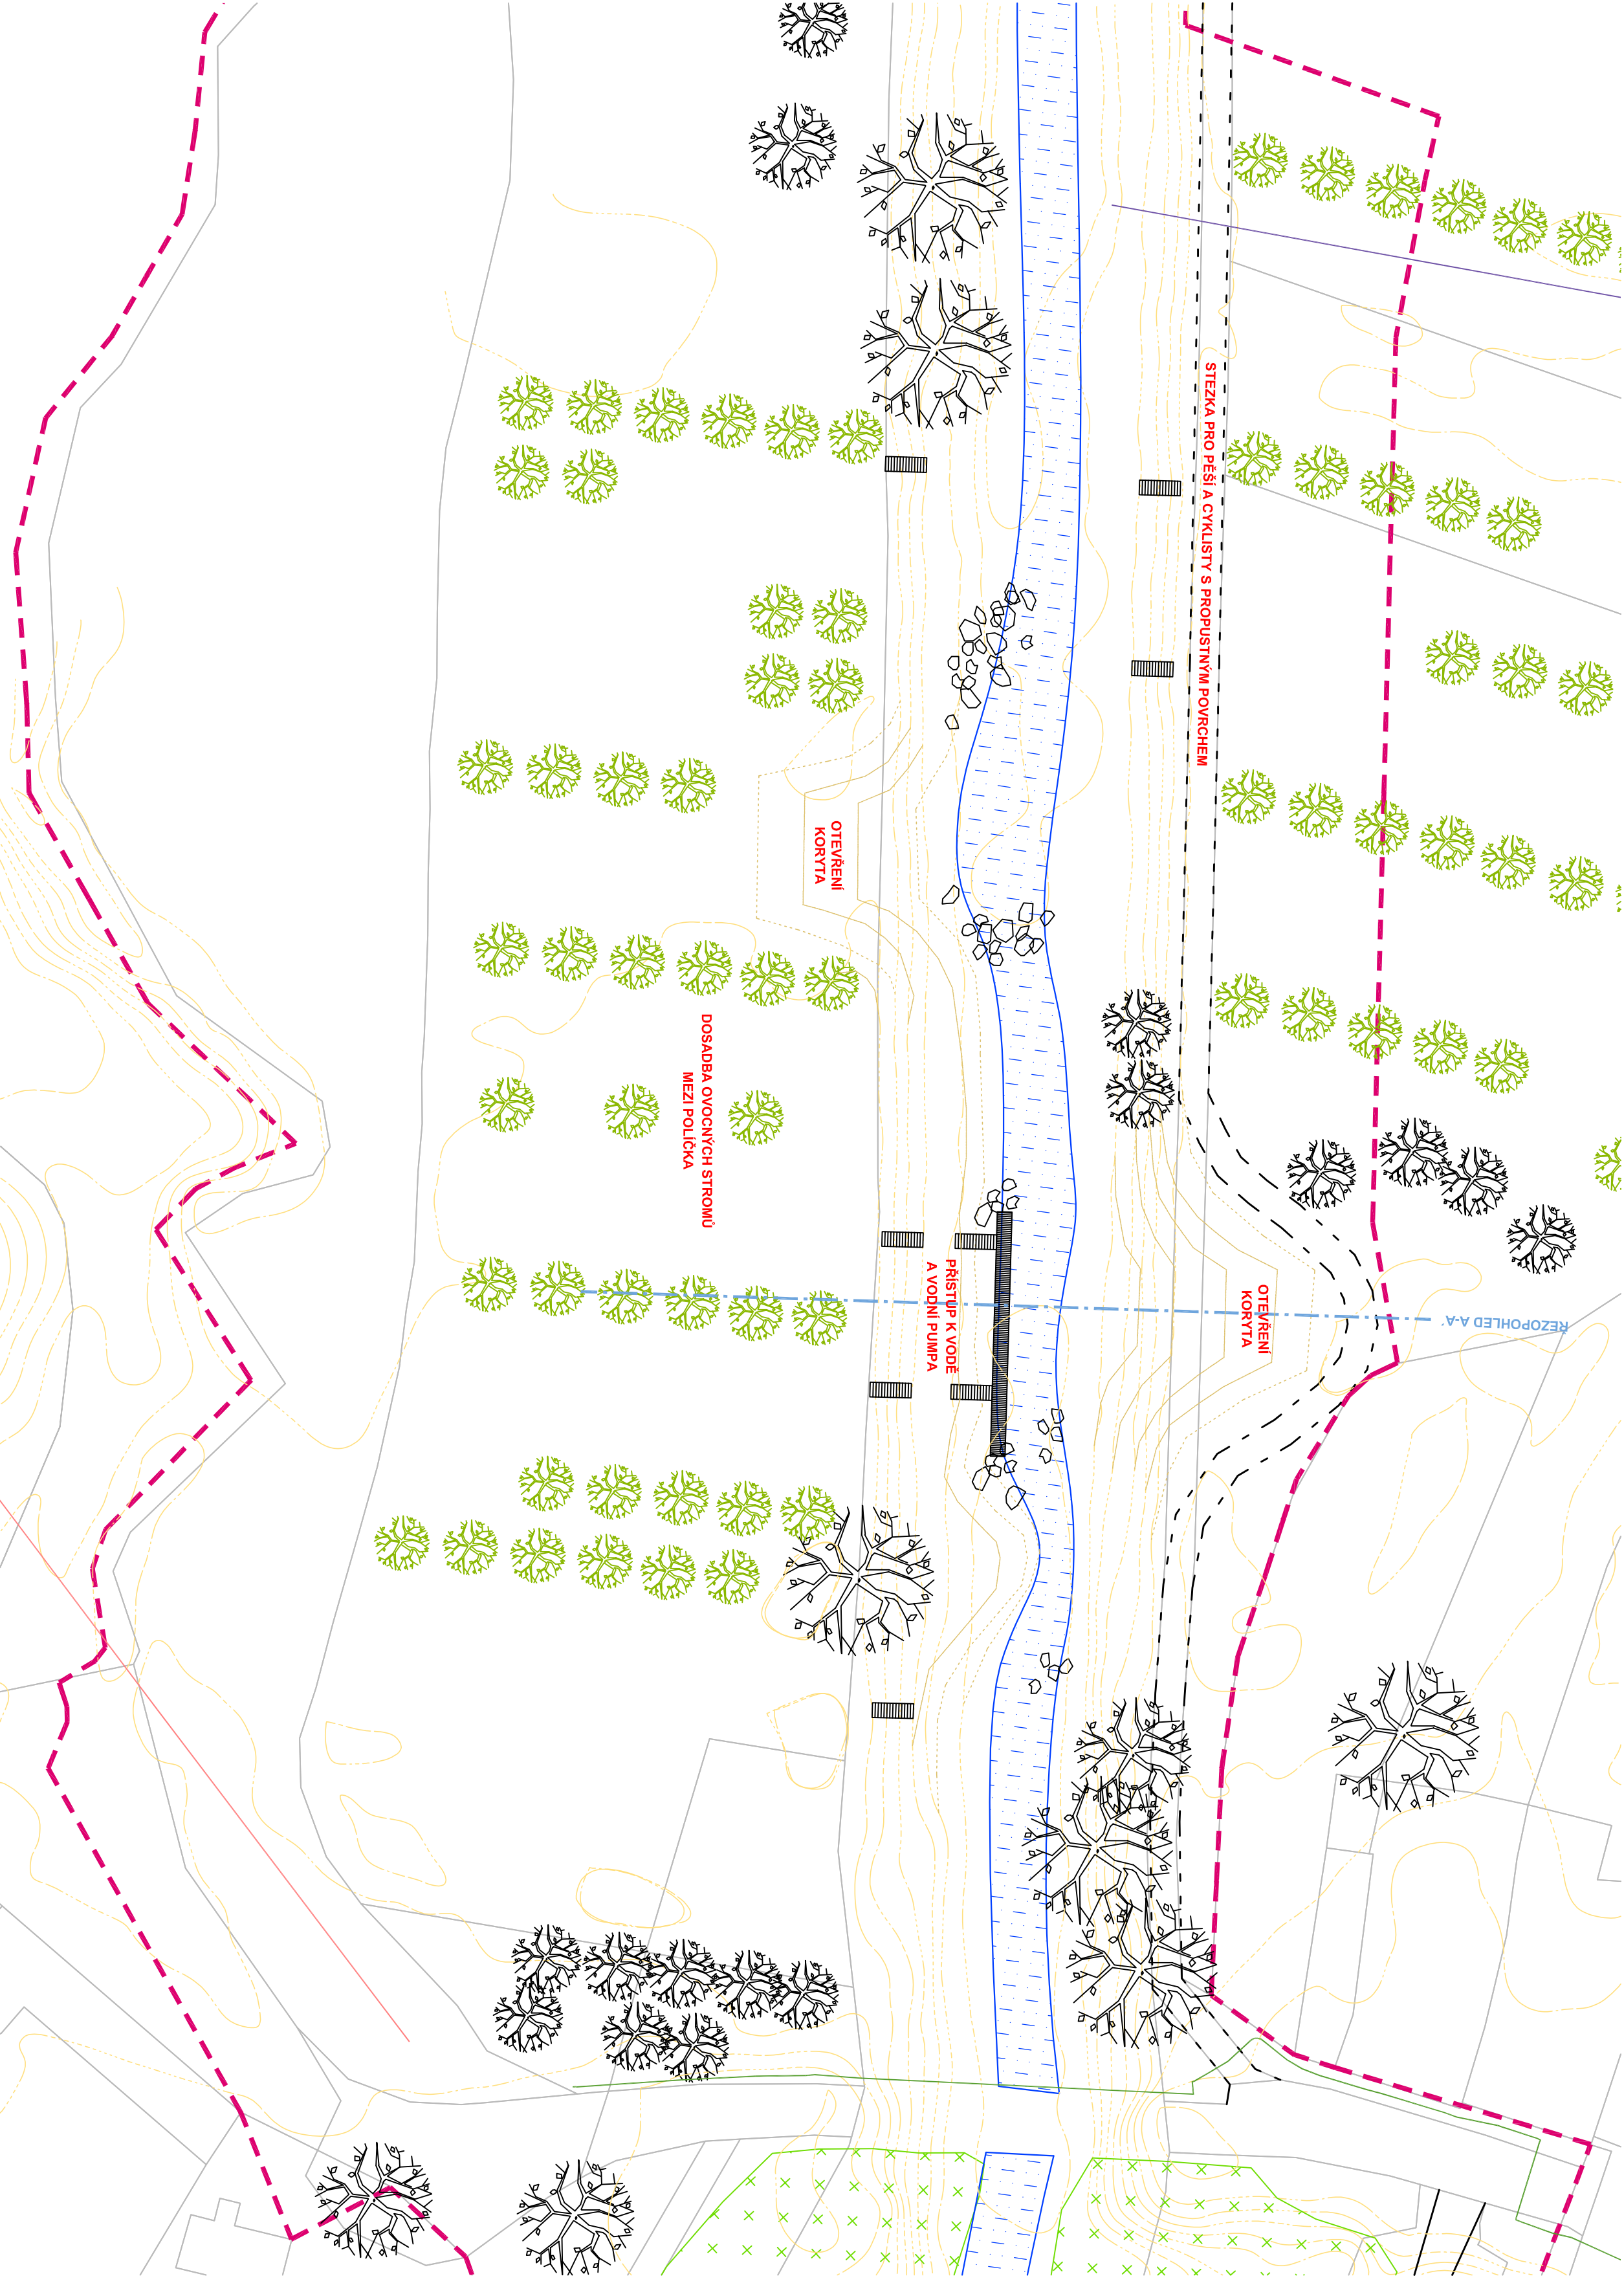


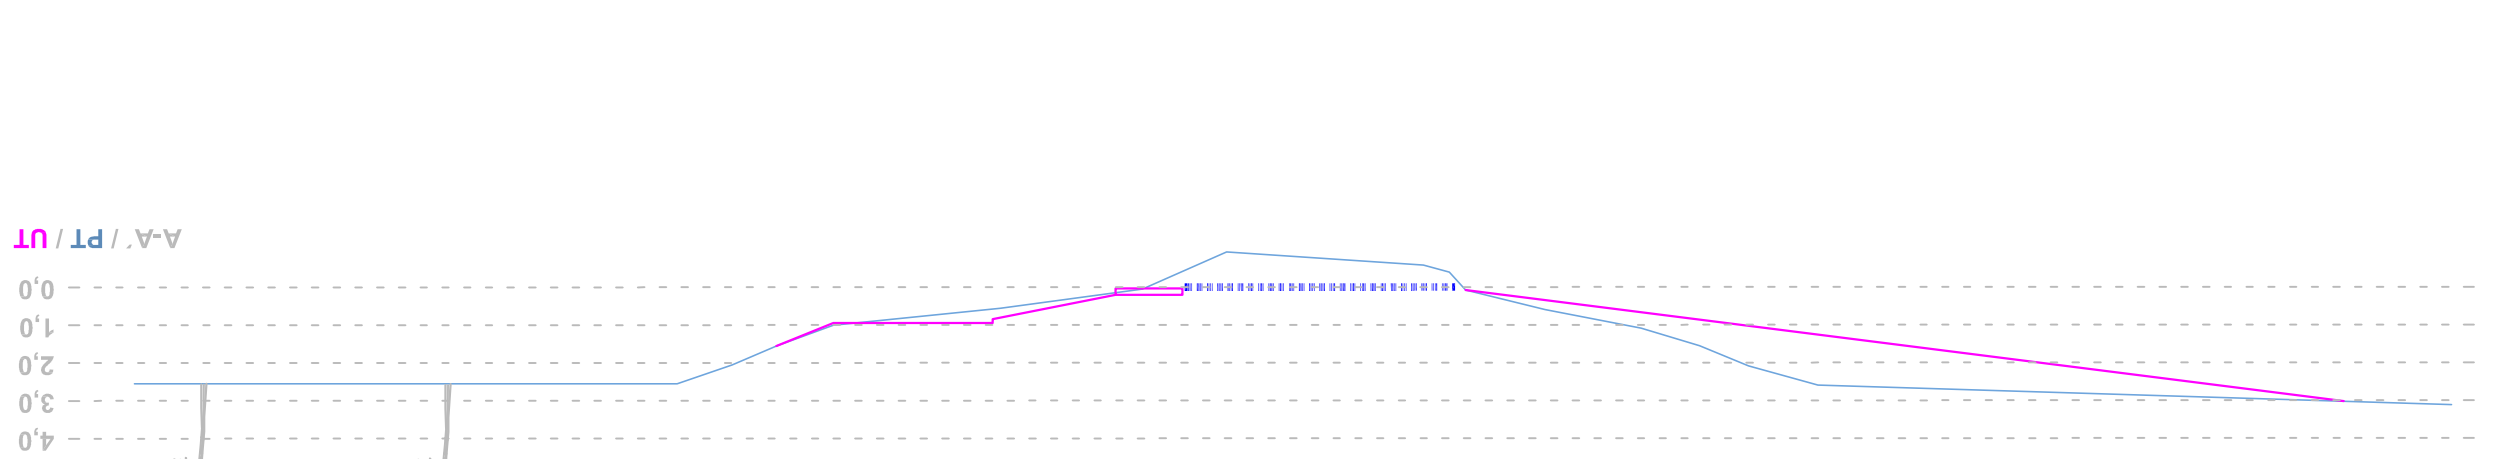

LEGENDA

- STROM NAVRŽENÝ
- STROM STÁVAJÍCÍ
- ZNÝ PLOT
- KEŘOVÝ POROST
- ZÁHON
- PLOCHA ZVLÁŠTNÍHO VYUŽITÍ
- VODNÍ PLOCHA
- CESTA SE ZPEVNĚNÝM POVRCHEM
- CESTA S PROPUSTNÝM POVRCHEM
- VRSTEVNICE STÁVAJÍCÍ PONECHÁNA
- VRSTEVNICE STÁVAJÍCÍ RŮŠENÁ
- VRSTEVNICE NAVRŽENÁ
- HRANICE ŘEŠENÉHO ÚZEMÍ
- KRESBA NAVRŽENÝCH PRVKŮ
- SÍTĚ - EL. VN
- SÍTĚ - EL. VN
- SÍTĚ - PL. VÝNOVOD
- SÍTĚ - KANALIZACE
- SÍTĚ - SDEJ. KABEL

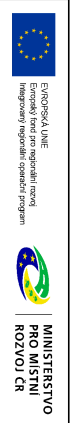

Projekt Územní studie
Orp. Uherský Brod
Je spolufinancován Evropskou unií.

ZPRACOVATEL
ATELIER URBEL spol. s r.o., CHOPINOVA 9, 623 00 BRNO

ZODPOVĚDNÝ PROJEKTANT
ING. ARCH. J. BENEŠOVÁ

DALŠÍ ZPRACOVATEL
ING. O. MATEJKA, ING. L. LATTEMBERG, ING. Š. MALACH

MÍSTO
UHERSKÝ BROD

AKCE
REKREAČNÍ OSA ŘEKY OLŠAVY

PLOCHA Č. 8 - POLÍČKA V ÚJEZDCI

ČÍSLO VÝKRESU
5.8

DATA
ZÁŘÍ 2017

STUPEŇ
ÚZEMNÍ STUDIE

MĚŘITKO
1:500

FORMÁT
DIN