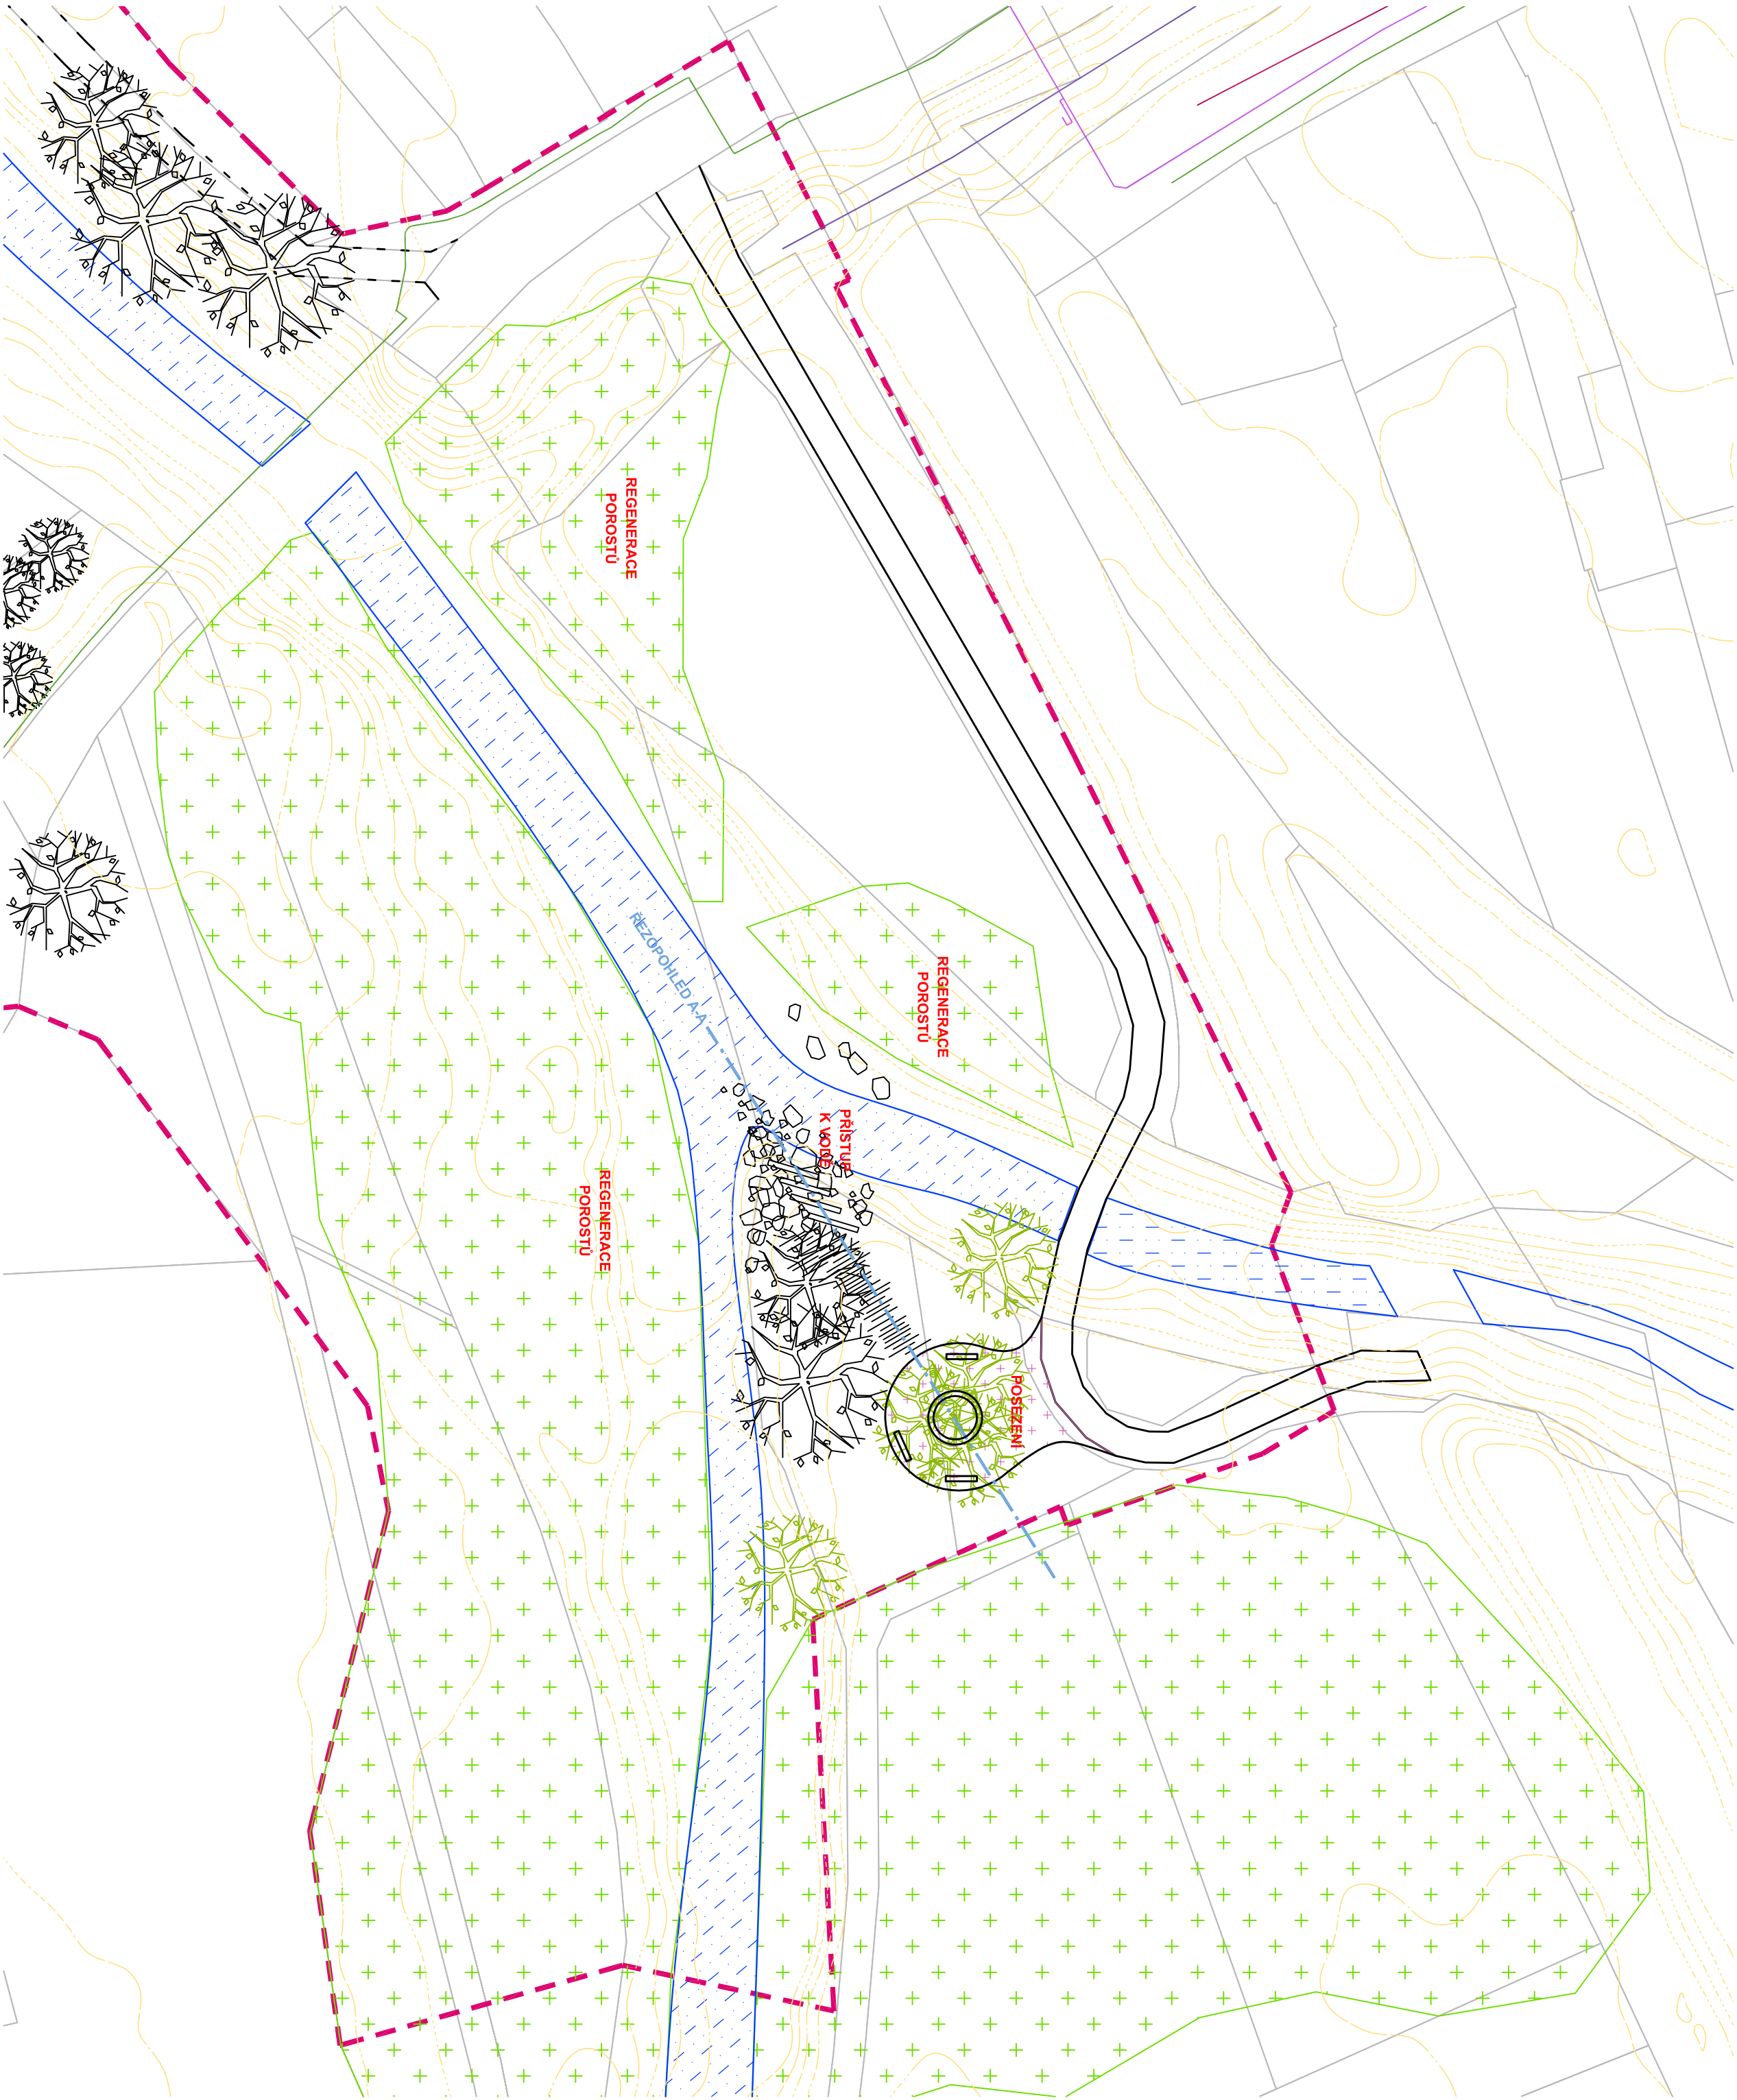
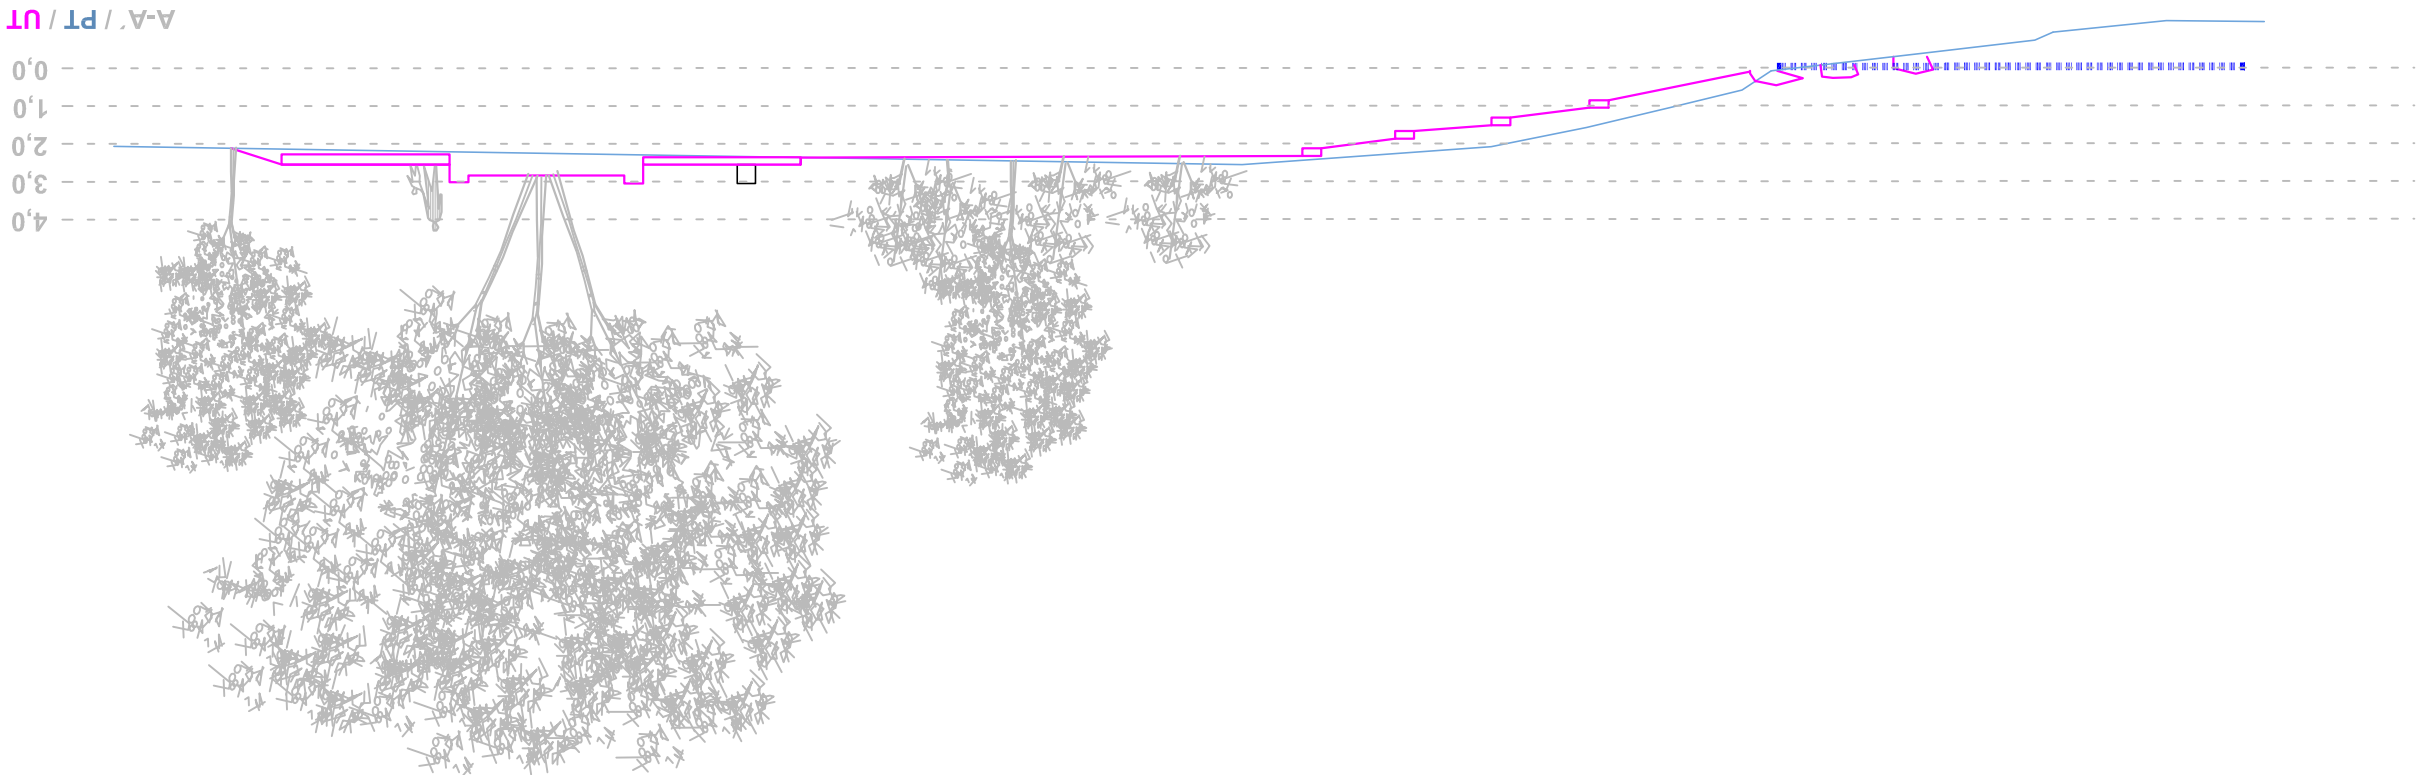




LEGENDA

-  STROM NAVRŽENÝ

 STROM STÁVAJÍCÍ

 ŽIVÝ PLOT

 KERŮVÝ POROST

 
 ZAHON

 
 PLOCHA ZVLÁŠTNÍHO VYUŽITÍ

 VODNÍ PLOCHA
-  CESTA SE ZPEVNĚNÝM POKRÝCEM

 
 CESTA S PROPUSTNÝM POKRÝCEM

 VRSTEVNICE STÁVAJÍCÍ PONECHÁNA

 VRSTEVNICE STÁVAJÍCÍ RUIŠENÁ

 VRSTEVNICE NAVRŽENÁ

 
 HRANICE ŘEŠENÉHO ÚZEMÍ

 KRESBA NAVRŽENÝCH PRVKŮ
-  SÍŤ - EL. VN

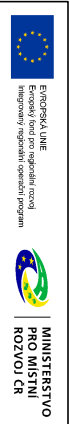
 SÍŤ - EL. NN

 SÍŤ - PLYNOVOD

 SÍŤ - KANALIZACE

 SÍŤ - SDĚL. KABEL

Projekt Územní studie
ORP Uherský Brod
je spolufinancován Evropskou unií.



ZPRACOVATEL
ATELIER URBÍ spol. s r.o., CHOPINOVA 9, 623 00 BRNO

ZODPOVĚDNÝ PROJEKTANT
ING. ARCH. J. BENEŠOVÁ

DALŠÍ ZPRACOVATEL
ING. DÍMATEJČKA, ING. L. LATTEBERG, ING. Š. MALACH

POSLEDNÍ ÚPRAVA
ING. DÍMATEJČKA, ING. L. LATTEBERG, ING. Š. MALACH

REKREAČNÍ OSA ŘEKY OLŠAVY

VÝKRES
PLOCHA Č. 9 - SOUTOK OLŠAVY A LUHAČOVICKÉHO POTOKA

DATUM
ZÁŘÍ 2017

STUPEŇ
ÚZEMNÍ STUDIE

MÁŠTVO
1:500

FORMÁT
A4

ČÍSLO PRÁCE

ČÍSLO VÝKRESU

5.9