KOORDINAČNÍ SITUAČNÍ VÝKRES
PLOCHY PRO NÁDOBY NA ODPAD
1 : 250

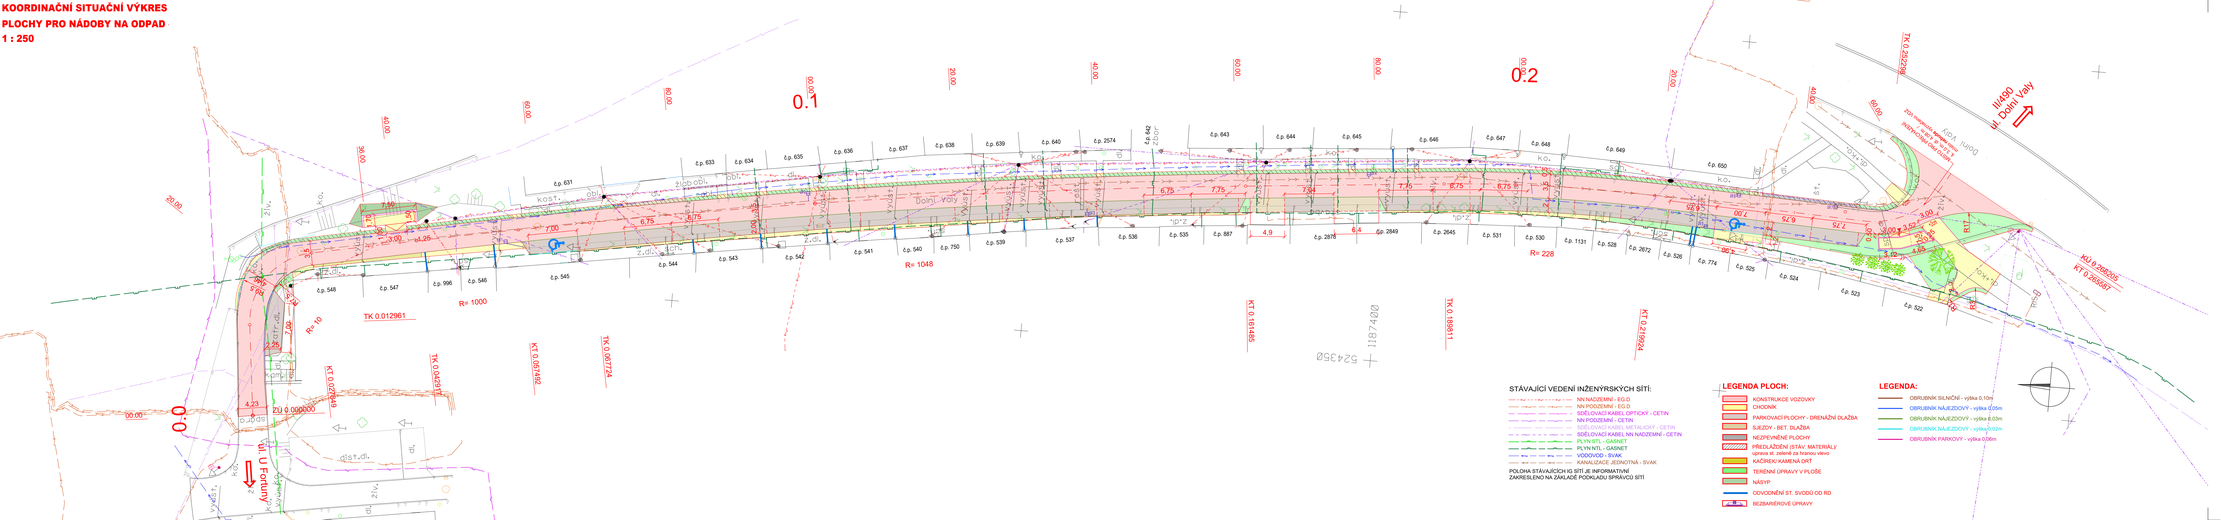

SEZNAM OBJEKTŮ
SO 020 PŘÍPRAVA ÚZEMÍ
SO 101 PARKOVACÍ PÁS
SO 102 MK UL. DOLNÍ VALY
SO 103 CHODNÍKY A SJEZDY
SO 104 PLOCHY PRO KOMUNÁLNÍ ODPAD
SO 180 DOPRAVNÍ OPATŘENÍ

STÁVAJÍCÍ VEDENÍ INŽENÝRSKÝCH SÍTÍ:
- NN NADZEMNÍ - EG.D
- NN PODZEMNÍ - EG.D
- SDĚLOVACÍ KABEL OPTICKÝ - CETIN
- NN PODZEMNÍ - CETIN
- SDĚLOVACÍ KABEL MIKROVLNNÝ - CETIN
- SDĚLOVACÍ KABEL NN NADZEMNÍ - CETIN
- PLYN NTL - GASNET
- PLYN NTL - GASNET
- VODOVOD - SVAK
- KANALIZACE JEDNOTNÁ - SVAK

POLOHA STÁVAJÍCÍCH IG SÍTÍ JE INFORMATIVNÍ
ZAKRESLENO NA ZÁKLADĚ PODKLADU SPRÁVCŮ SÍTÍ

LEGENDA PLOCH:
- KONSTRUKCE VOZOVKY
- CHODNÍK
- PARKOVACÍ PLOCHY - DRENAŽNÍ DLAŽBA
- SJEZDY - BET. DLAŽBA
- NEZPEVNĚNÉ PLOCHY
- PŘEDLAŽDĚNÍ (STÁV. MATERIÁLY upraví st. zeleně) za hranou vlevo
- KAŽÍREK KAMENNÁ DRT
- TERÉNNÍ ÚPRAVY V PLOŠE
- NÁSYP
- ODVODNĚNÍ ST. SVODŮ DO RD
- BEZBARIÉROVÉ ÚPRAVY

LEGENDA:
- OBRUBNÍK SILNIČNÍ - výška 0,10m
- OBRUBNÍK NÁJEZDOVÝ - výška 0,05m
- OBRUBNÍK NÁJEZDOVÝ - výška 0,03m
- OBRUBNÍK NÁJEZDOVÝ - výška 0,02m
- OBRUBNÍK PARKOVÝ - výška 0,06m

C

DPZ

KATASTRÁLNÍ ÚZEMÍ: Uherský Brod [772964]

INVESTOR **MĚSTO UHERSKÝ BROD** Masarykovo nám. 100, 688 17 Uherský Brod	UHERSKÝ BROD

EDMA s.r.o. Lutěc 407, 683 03 Lutěc			GENERÁLNÍ PROJEKTANT EDMA
zodpovědný projektant: [redacted]		expert: [redacted]	
kraj: Zlínský kraj		NSídlo: Uherský Brod	
investor: Město Uherský Brod, Masarykovo nám. 100, 688 17 Uherský Brod		datum: 09/2025	číslo paré:
akce: **ULICE DOLNÍ VALY, UHERSKÝ BROD**		formát: 7 A4	
		stupeň: DPZ	
část: **C - SITUAČNÍ VÝKRESY**		měřítko: 1 : 250	číslo výkresu: 3.4
příloha: KOORDINAČNÍ SITUAČNÍ VÝKRES		zakázkové číslo: 2025-006	