
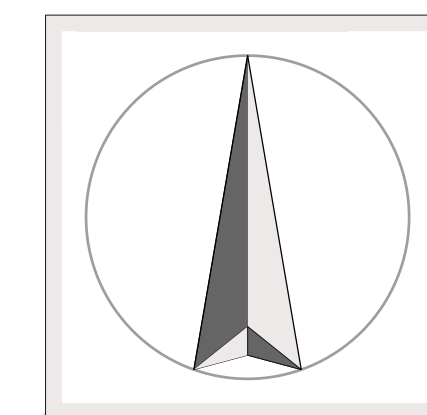
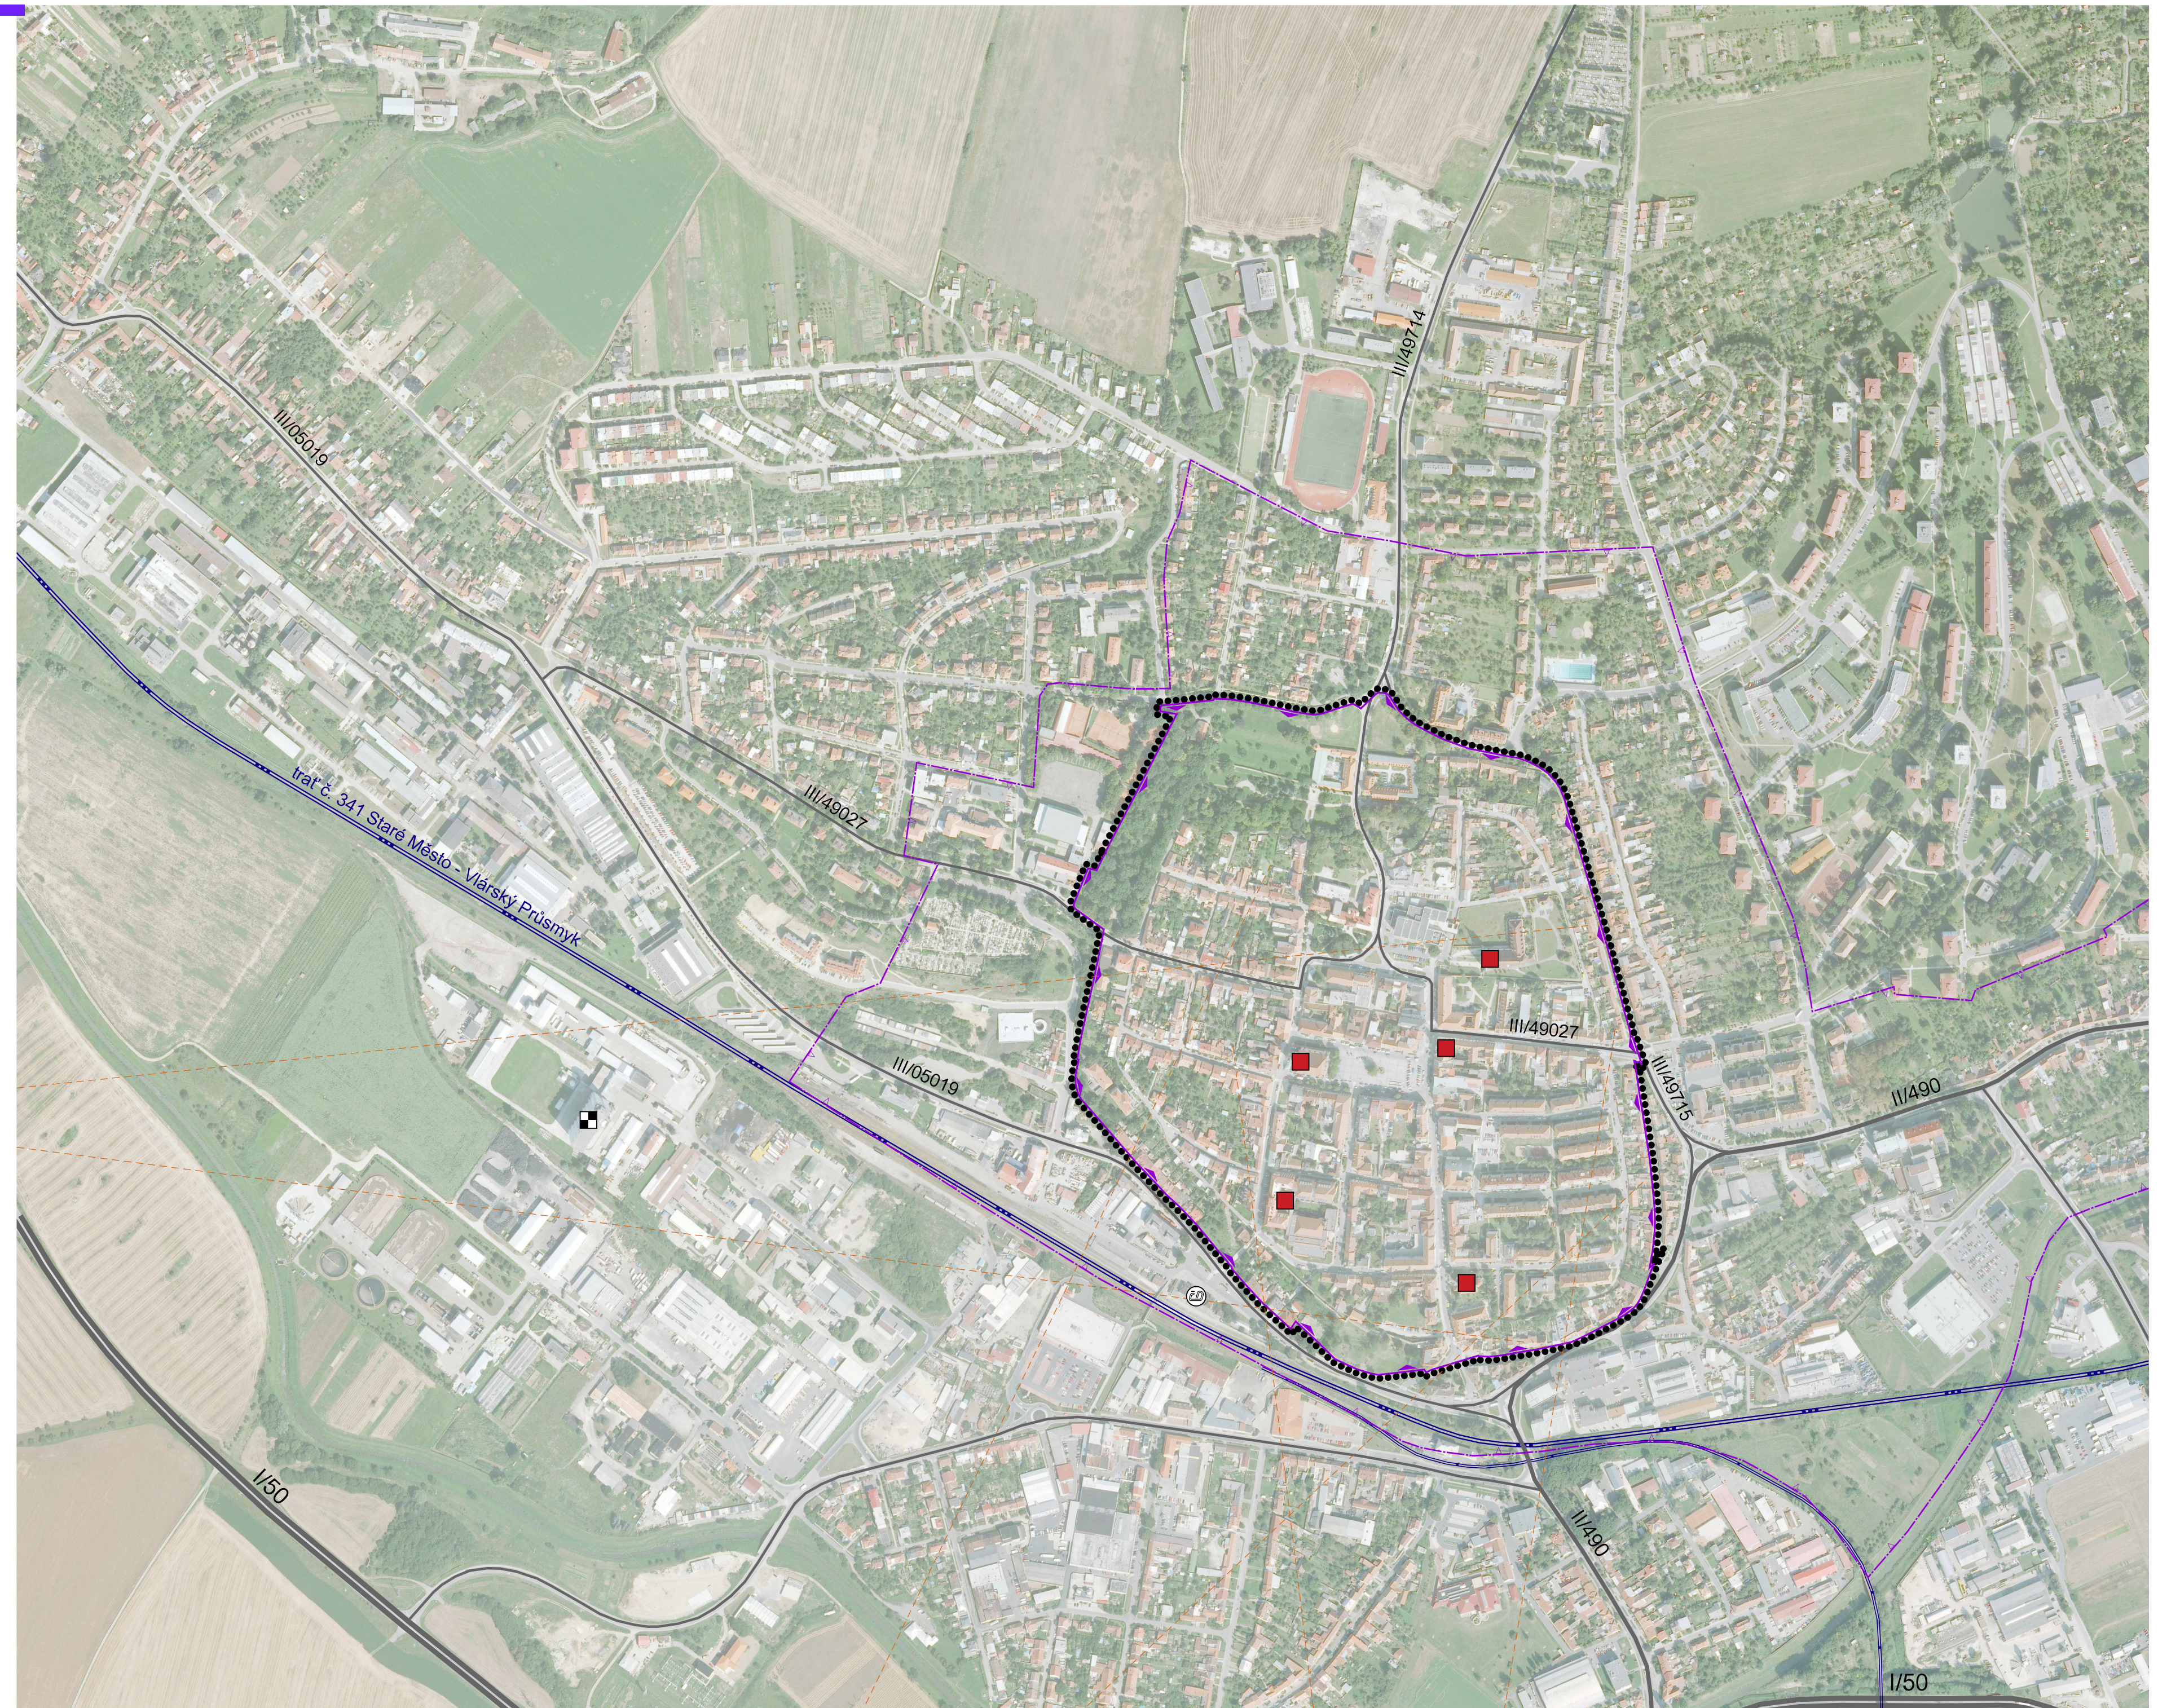
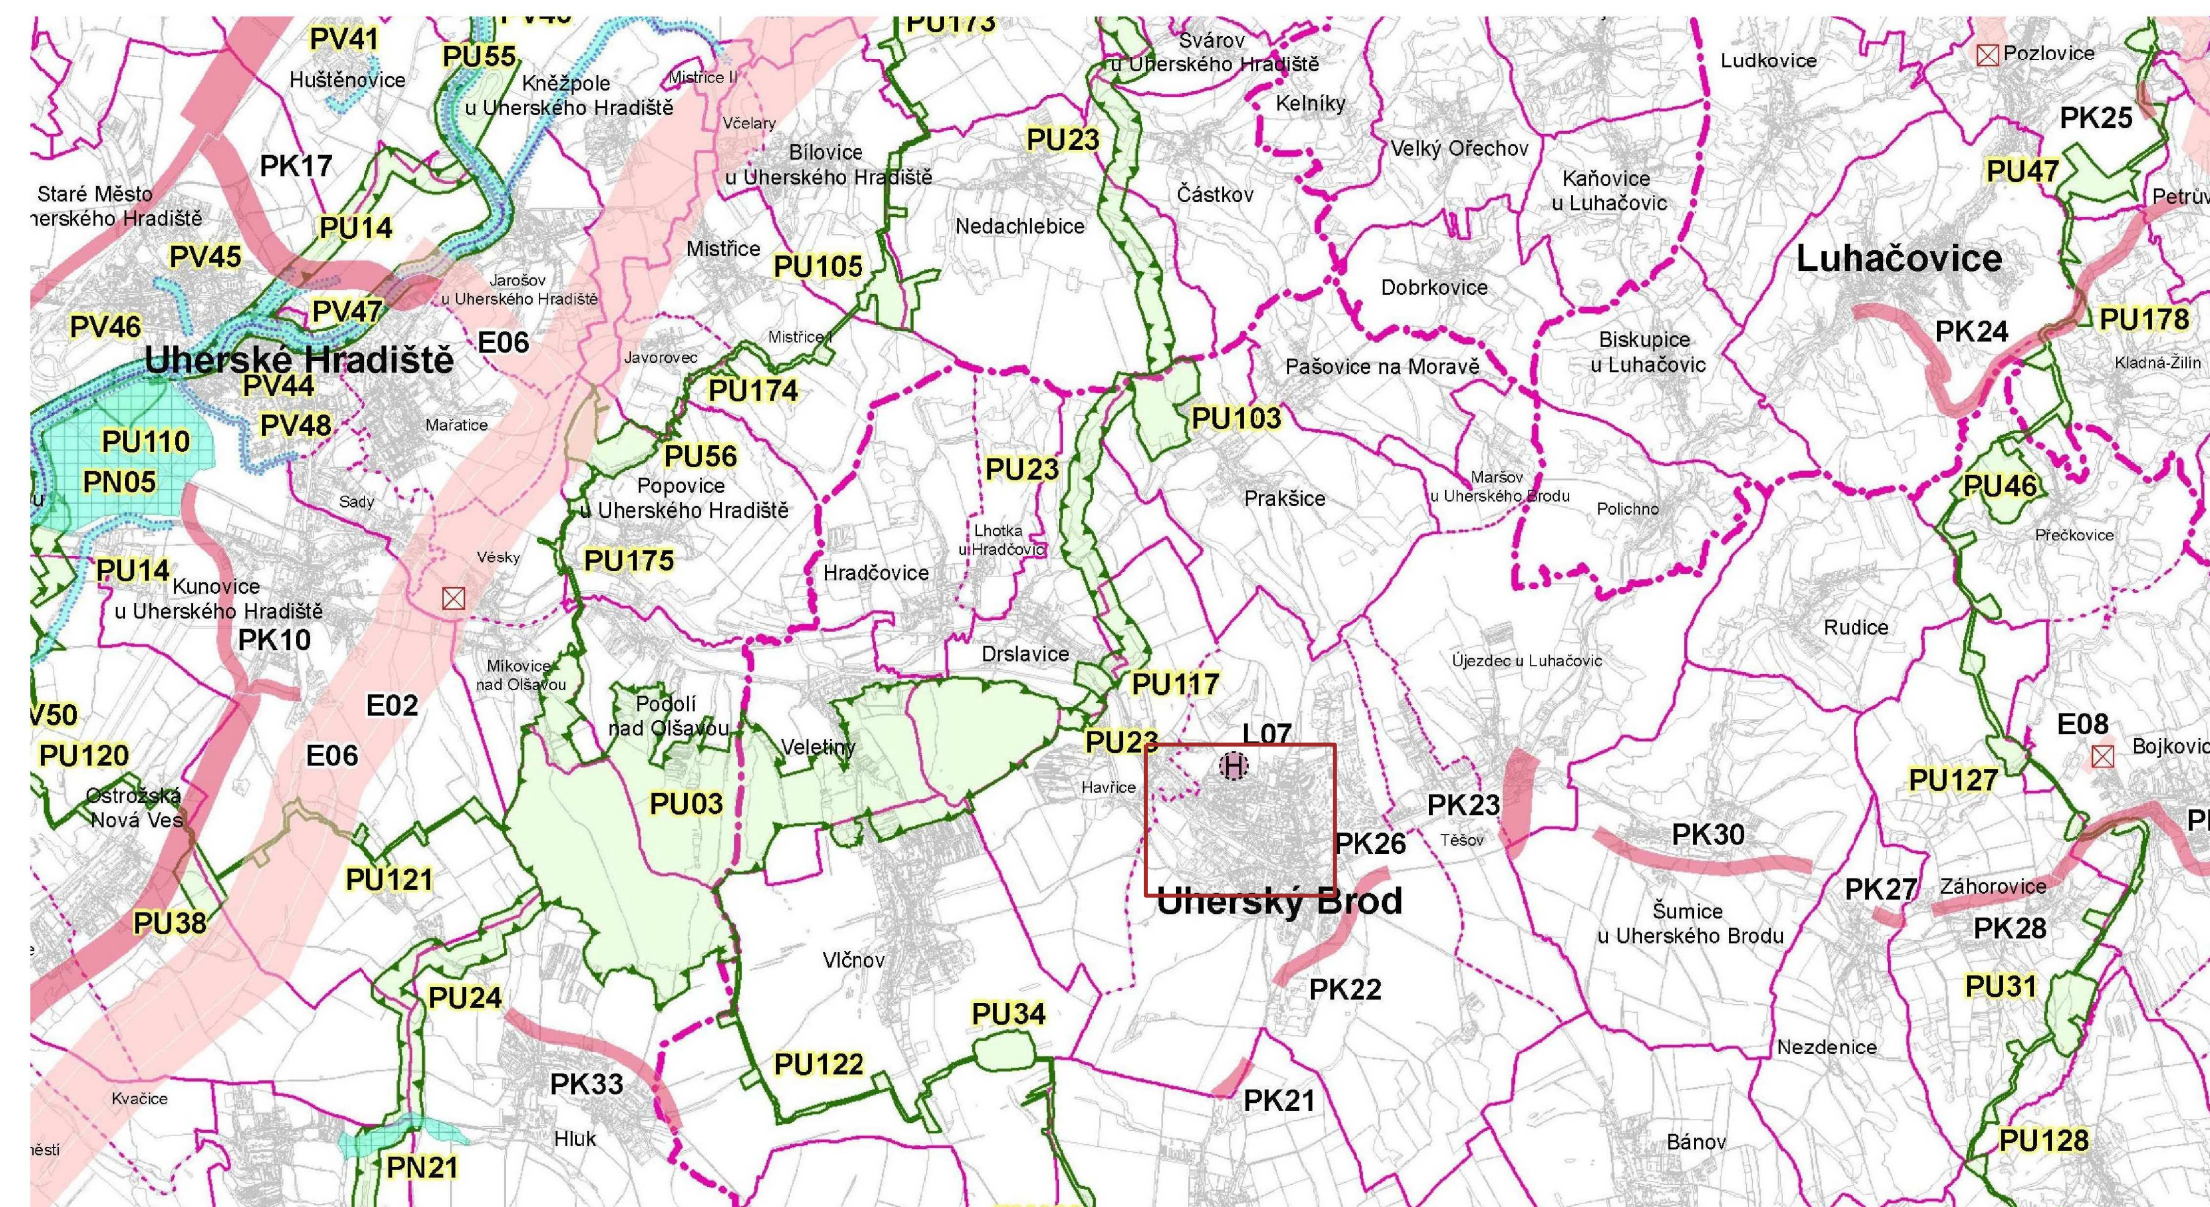


UHERSKÝ BROD - HISTORICKÉ JÁDRO

ÚZEMNÍ STUDIE

ŠIRŠÍ VZTAHY

LEGENDA

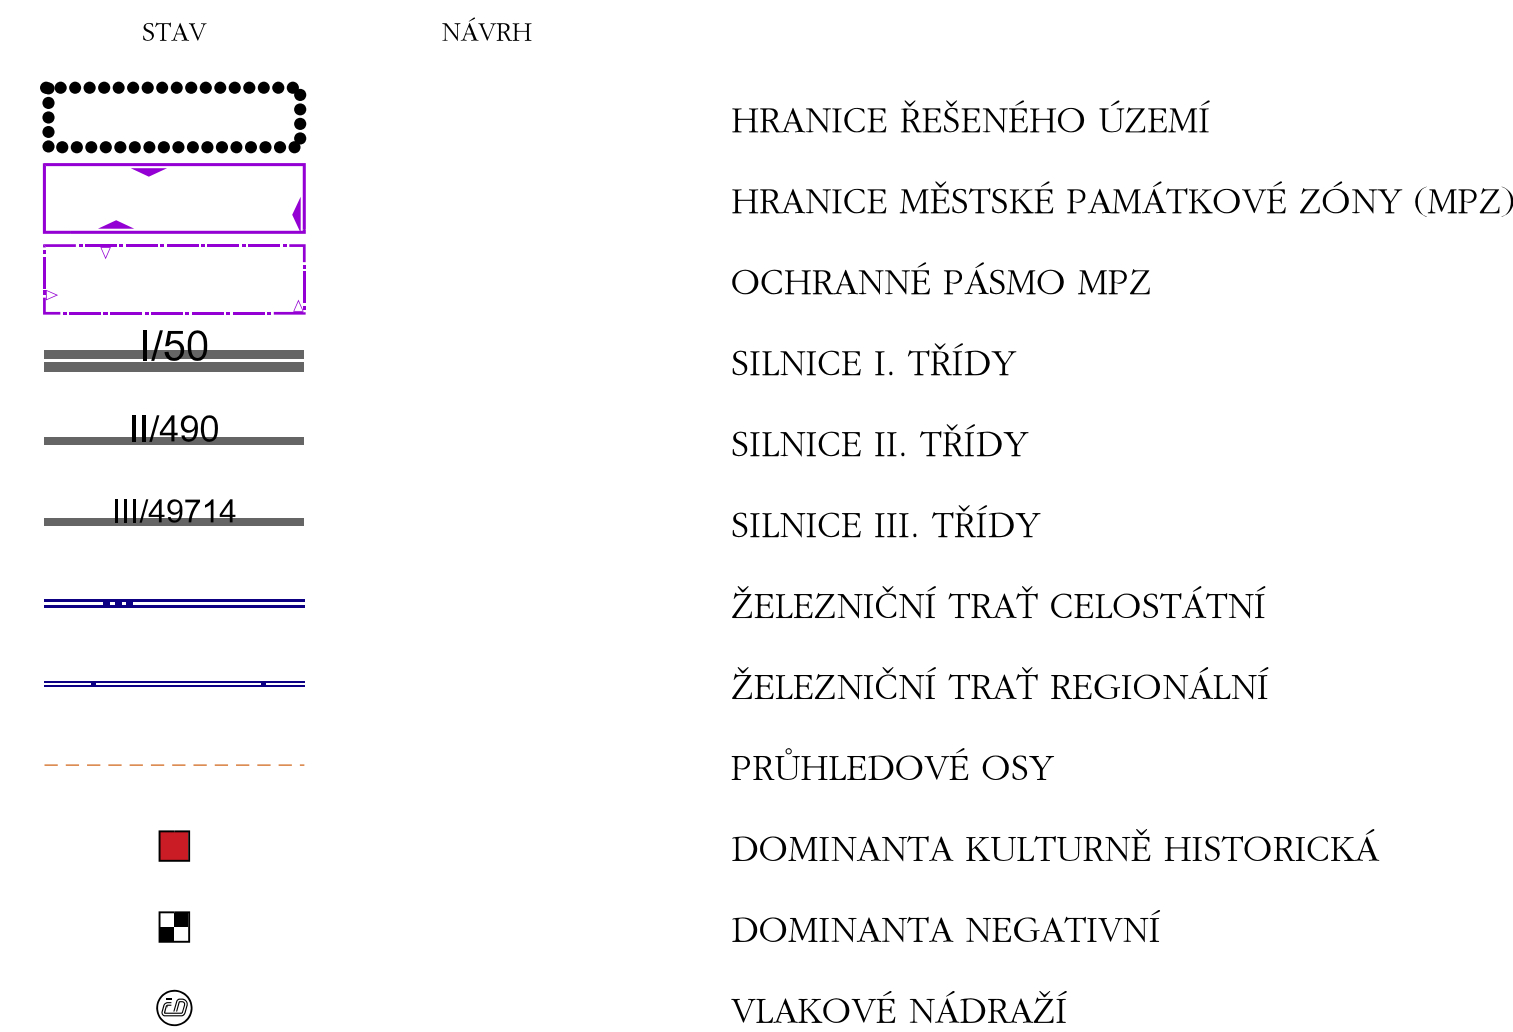

ÚZEMNÍ STUDIE			
UHERSKÝ BROD - HISTORICKÉ JÁDRO			
POŘIZOVATEL:	MĚSTO UHERSKÝ BROD	KRAJ	ZLÍNSKÝ
ZPRACOVATEL:	ING. ARCH. JAROSLAV MELUZIN ING. ARCH. PAVEL UHRMACHER	DATUM	11/2011
		MĚŘÍTKO	1:5000
		STUPEŇ	NÁVRH
TECHNICKÁ INFRASTRUKTURA: ING. STANISLAV MALÝ		ČÍSLO VÝKRESU	B2
NÁZEV VÝKRESU: ŠIRŠÍ VZTAHY			