


UHERSKÝ BROD - HISTORICKÉ JÁDRO

ÚZEMNÍ STUDIE VÝKRES VEŘEJNĚ PROSPĚŠNÝCH STAVEB, OPATŘENÍ A ASANACÍ

LEGENDA

STAV	NAVRH	
		HRANICE ŘEŠENÉHO ÚZEMÍ - SOUČÁST OCHRANNÉHO PÁSMU ARCHEOLOGICKÉHO NALEZIŠTĚ
		PARCELNÍ KRESBA
		VNITŘNÍ KRESBA PARCEL
		PARCELNÍ ČÍSLA
		VEŘEJNĚ PROSPĚŠNÉ STAVBY (VPS)
		VEŘEJNĚ PROSPĚŠNÁ OPATŘENÍ (VPO)
		ASANACE
		OZNAČENÍ VPO x ASANACE
		OZNAČENÍ VPS x ASANACE
	VPS1	OZNAČENÍ VPS
	VPO1	OZNAČENÍ VPO
	A1	OZNAČENÍ ASANACE
	VPO2 x A3	OZNAČENÍ VPO x ASANACE
	VPS3 x A5	OZNAČENÍ VPS x ASANACE
		VPO - SOLITERNÍ ZELEŇ
		ASANACE - SOLITERNÍ ZELEŇ

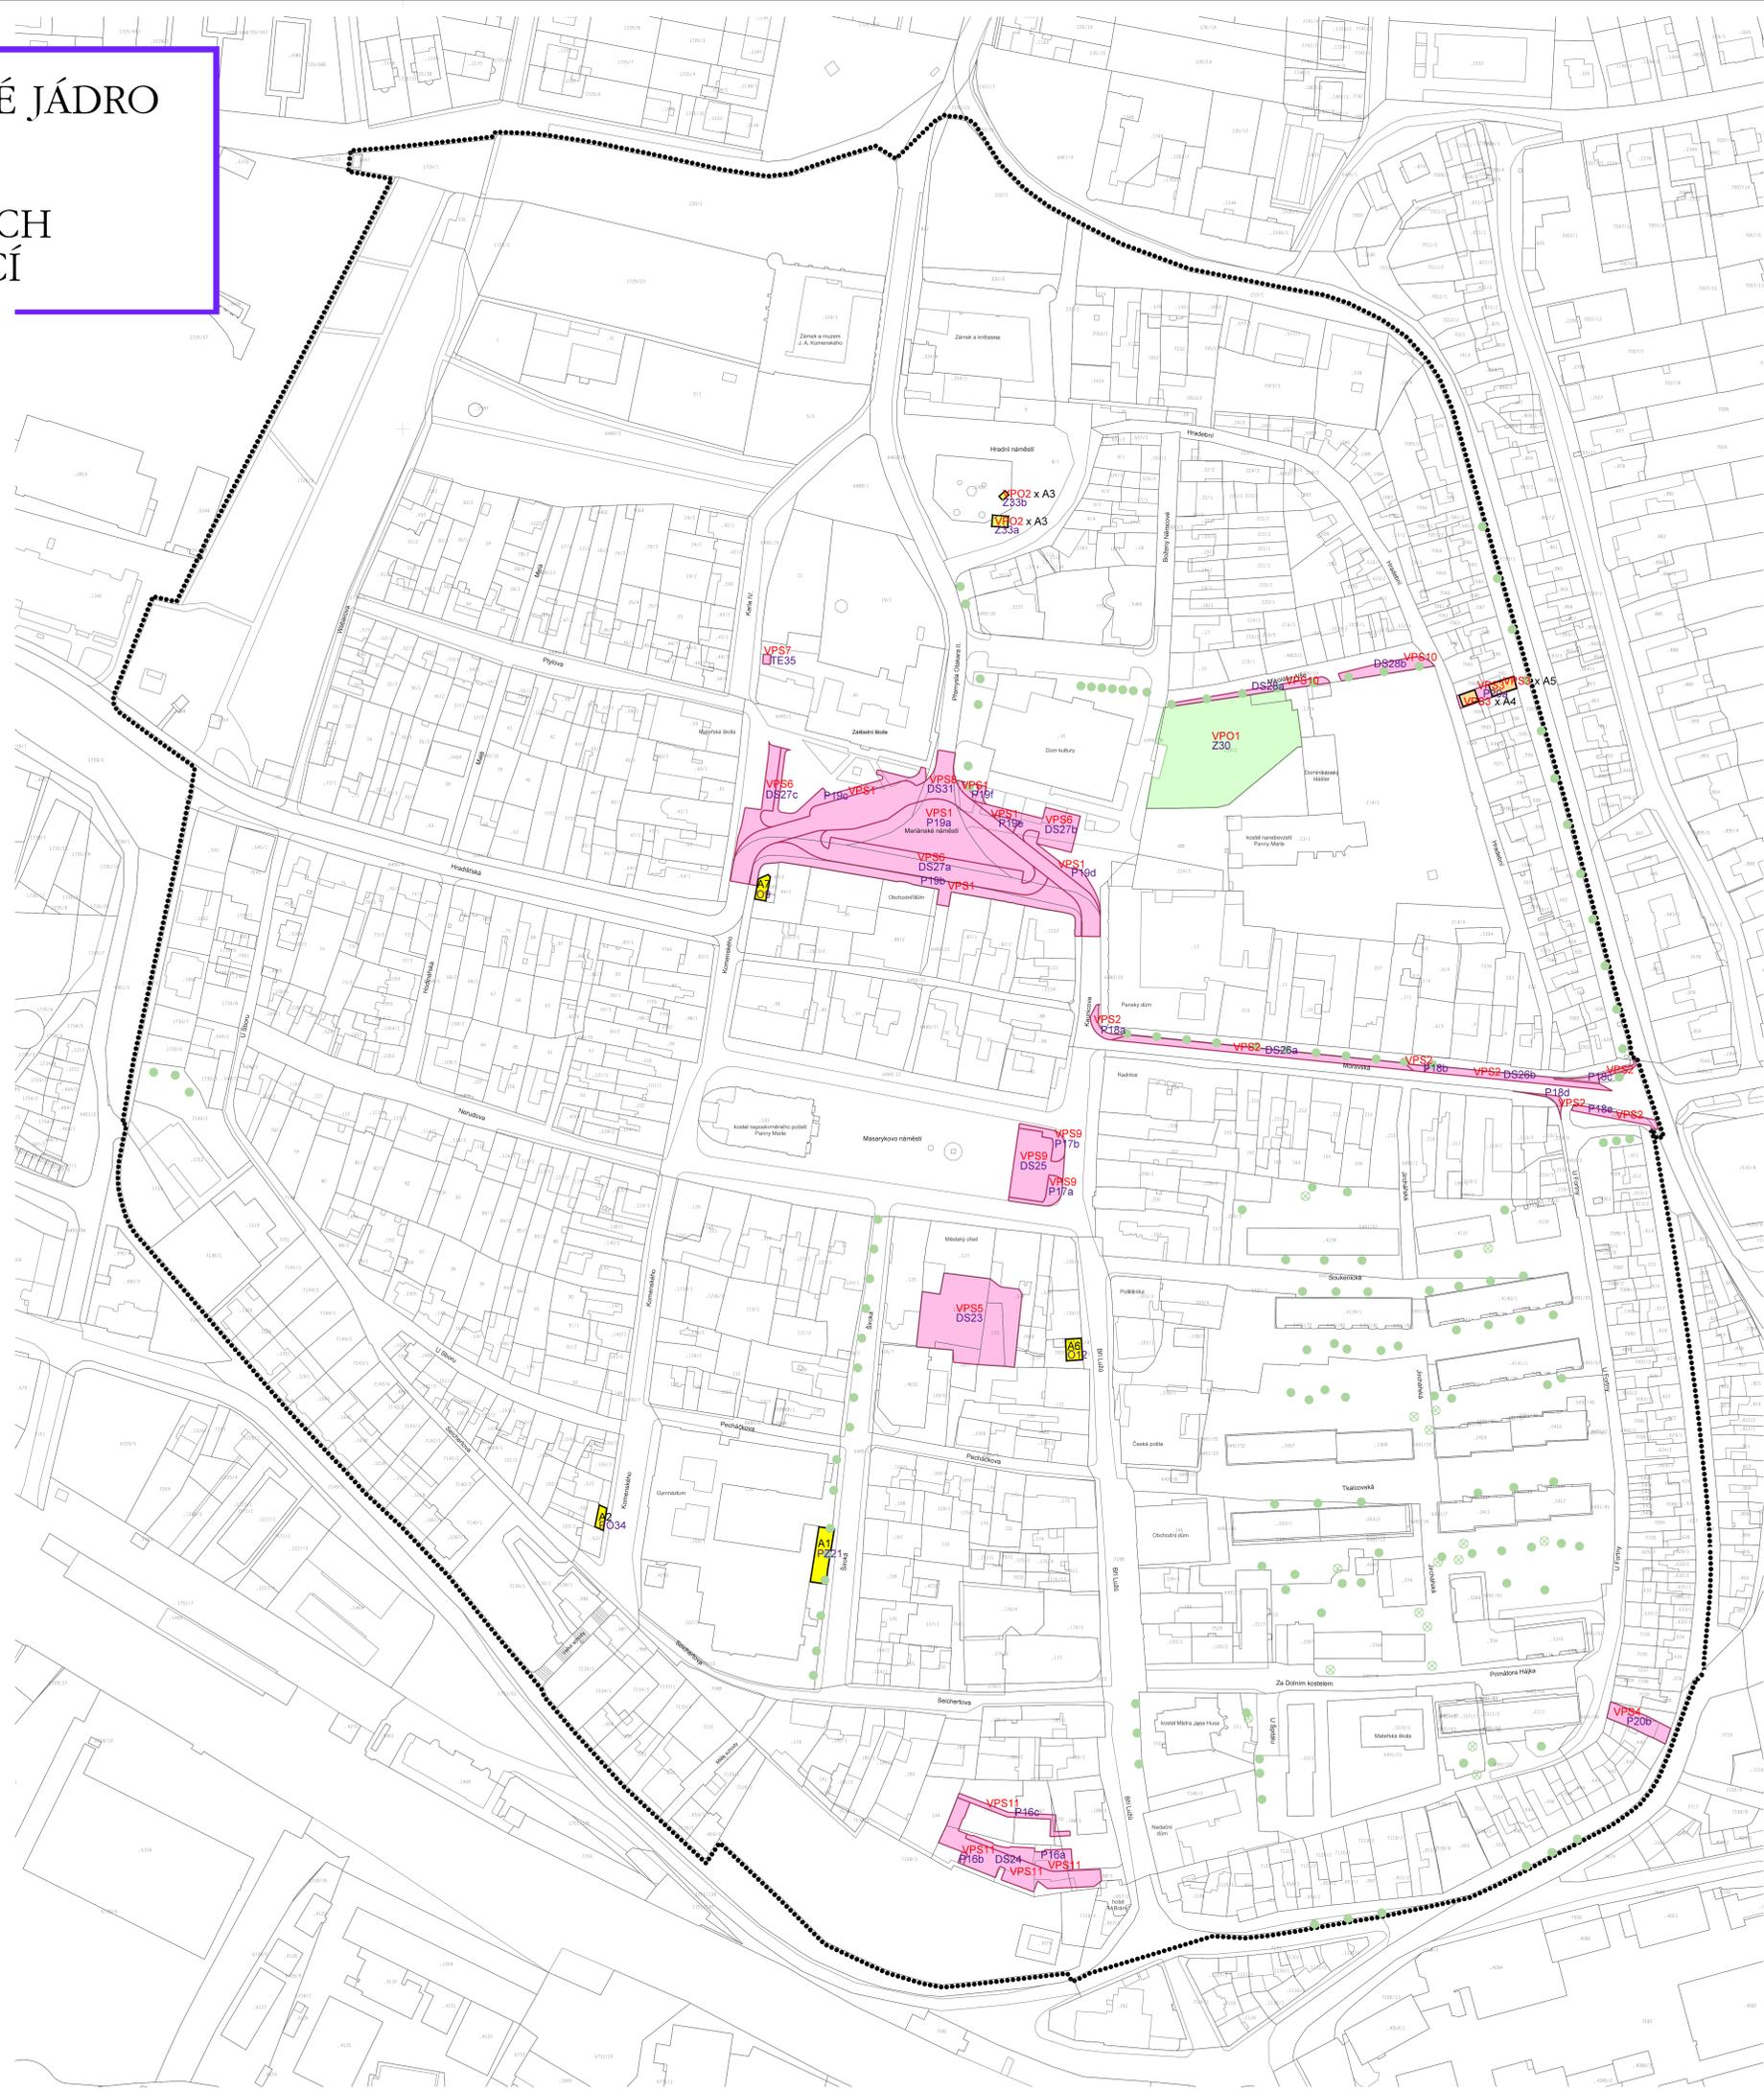

NAVRHOVANÉ VPS, VPO A ASANACE		
OZNAČENÍ	OZNAČENÍ NAVRHI OBJEKTU/PLOCHY	VÝMĚRA (m ²)
VPS1	P19a	1 265
	P19b	845
	P19c	361
	P19d	150
	P19e	57
VPS2	P19f	52
	P18a	57
	DS20a	374
	P18b	20
	DS20b	225
VPS3	P18c	58
	P18d	27
	P18e	107
	P20a	151
	P20b	200
VPS4	DS23	1 407
VPS5	DS27a	1 035
VPS6	DS27b	388
	DS27c	255
	TE35	14
VPS7	DS51	1 735
VPS8	DS25	498
	P17a	100
	P17b	95
VPS9	DS28a	148
	DS28b	179
	P16a	238
VPS10	P16b	13
	P16c	115
	DS24	707
	Z30	2 412
VPO1	Z33a	41
	Z33b	12
A1	P221	177
A2	PO34	42
A3	Z33a	41
	Z33b	12
A4	P20a	44
A5	P20a	68
A6	O12	73
A7	O9	58



ÚZEMNÍ STUDIE UHERSKÝ BROD - HISTORICKÉ JÁDRO			
POŘIZOVATEL:	MĚSTO UHERSKÝ BROD	KRAJ:	ZLÍNSKÝ
ZPRACOVATEL:	ING. ARCH. JAROSLAV MELUZIN ING. ARCH. PAVEL UHRMÄCHER	DATUM:	11/2012
		MĚŘÍTKO:	1:1000
		STUPEŇ:	NAVRH
TECHNICKÁ INFRASTRUKTURA:	ING. STANISLAV MALÝ	ČÍSLO VÝKRESU:	
NÁZEV VÝKRESU:	VÝKRES VEŘEJNĚ PROSPĚŠNÝCH STAVEB, OPATŘENÍ A ASANACÍ		A3