


VZOROVÝ BYT - TYP č.1A

Půdorys - navržený stav

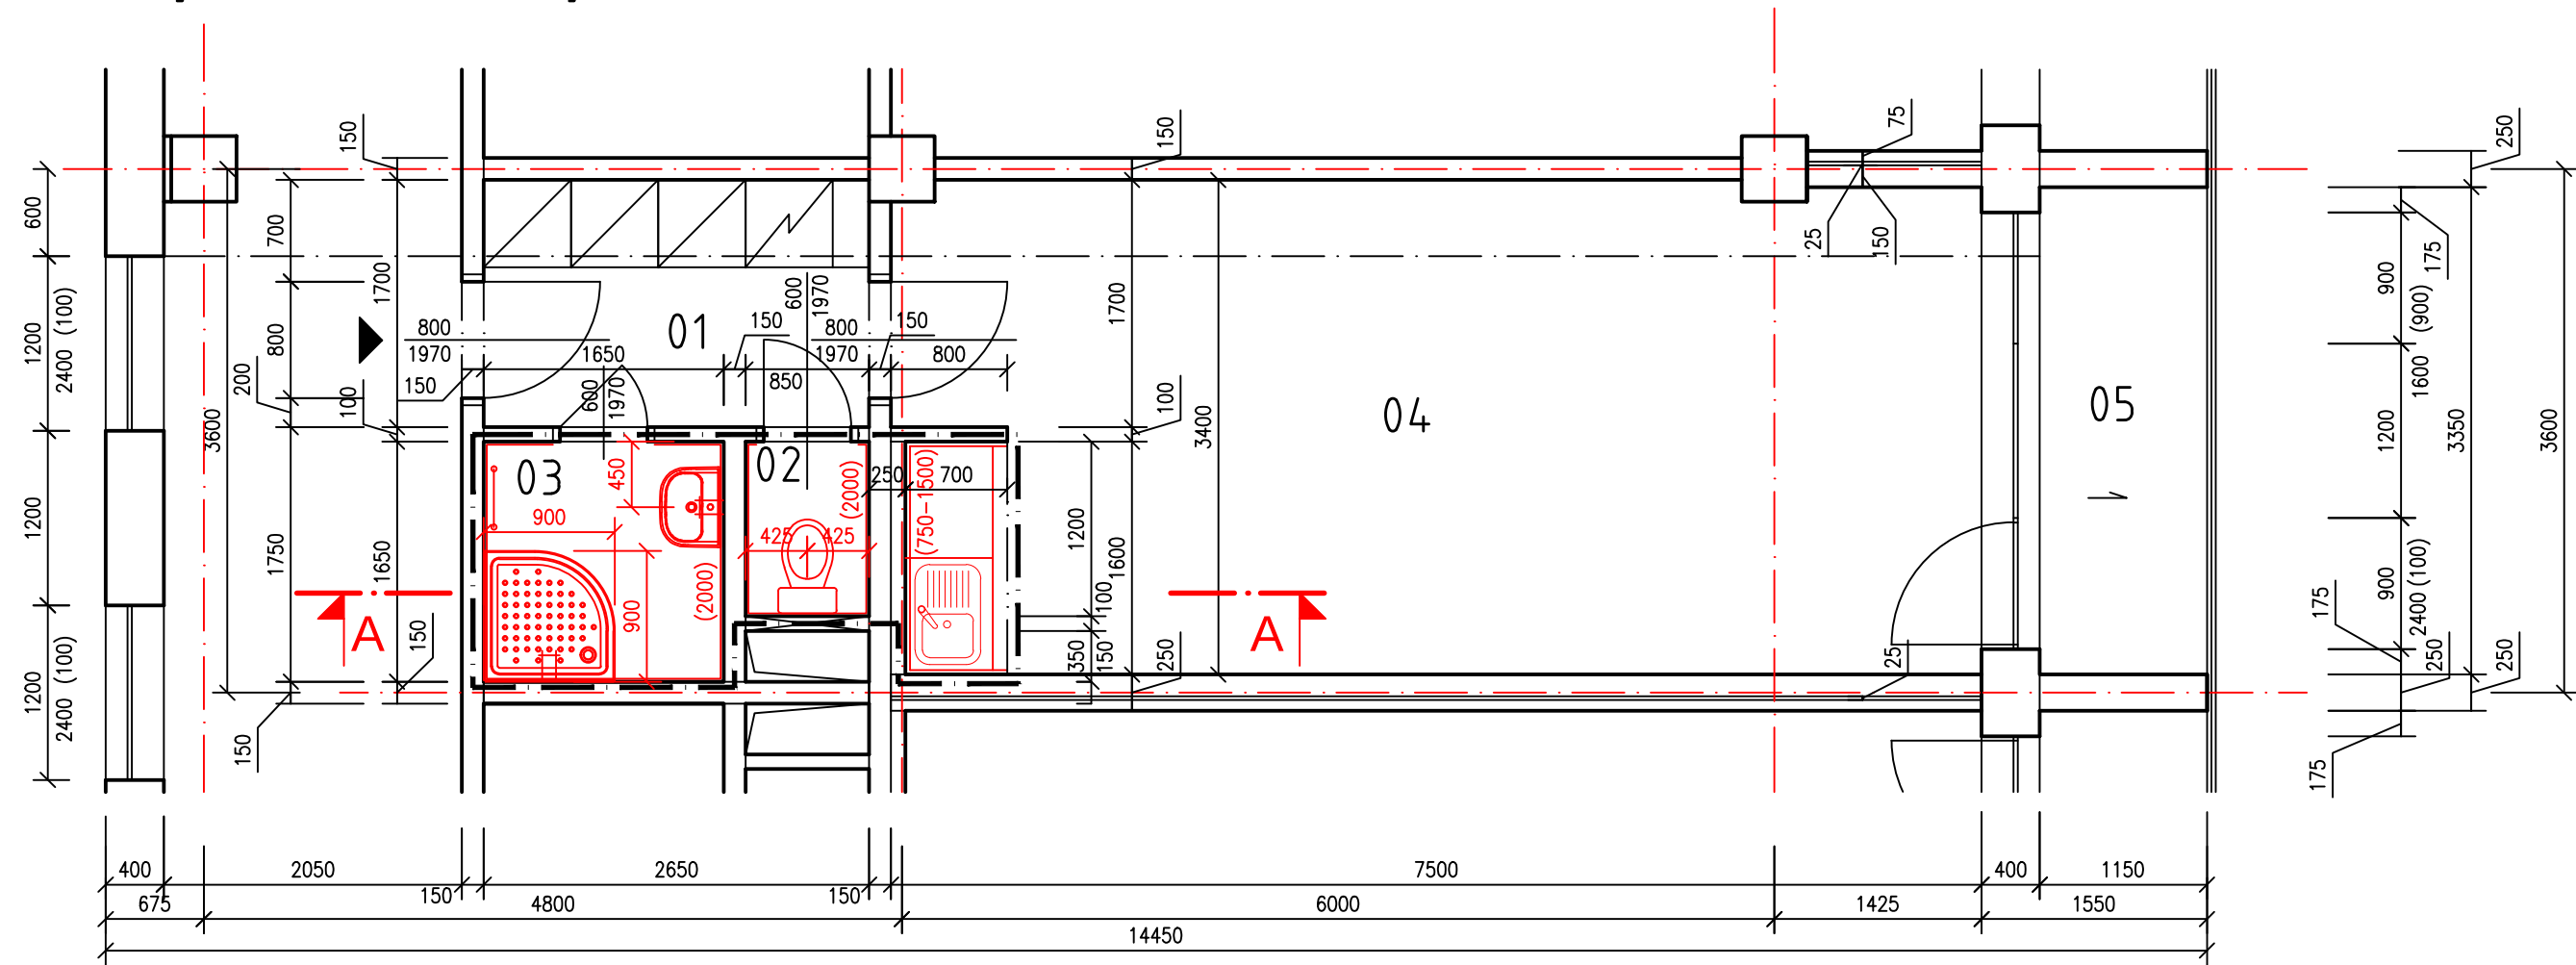

LEGENDA MÍSTNOSTÍ

OZN.	ÚČEL MÍSTNOSTI	PLOCHA V M ²	PODLAHA	STĚNY	STROP
1	2	3	4	5	6
01	CHODBA	4,50	PVC	NP	NP
02	WC	1,02	KERAMICKÁ DLAŽBA PROTISKLUZNÁ	MVB, NP, BO	MVB, NP
03	KOUPELNA	2,72	KERAMICKÁ DLAŽBA PROTISKLUZNÁ	MVB, NP, BO	MVB, NP
04	OBYTNÁ KUCHYŇ	25,08	PVC	MVB, NP, BO	NP
05	LODŽIE	4,02	STÁVAJÍCÍ	STÁVAJÍCÍ	STÁVAJÍCÍ

MVB - MALBA VÁPENNÁ BÍLÁ
NP - NÁTĚR PRIMALEX
BO - BĚLNINOVÝ OBKLAD

LEGENDA

- STÁVAJÍCÍ ZDIVO
- HRANICE STAVEBNÍ ÚPRAVY
- OBKLAD STĚNY, (2000)-VÝŠKA