

A


B

C

Parcelní číslo pozemku	Katastrální území	List vlastnictví	Výměra (m ²)	Zábor (m ²)	Vlastník pozemku	Druh pozemku	Využití pozemku
1725/850	Uherský Brod [772984]	10001	14344		Město Uherský Brod	ostatní plocha	ostatní komunikace
1398/4	Uherský Brod [772984]	10001	770		Město Uherský Brod	ostatní plocha	ostatní komunikace
1723/67	Uherský Brod [772984]	10001	776		Město Uherský Brod	ostatní plocha	ostatní komunikace
1398/3	Uherský Brod [772984]	10001	21402		Město Uherský Brod	ostatní plocha	manipulační plocha
6457/23	Uherský Brod [772984]	10001	1706		Město Uherský Brod	ostatní plocha	ostatní komunikace
1723/421	Uherský Brod [772984]	10001	10752		Město Uherský Brod	ostatní plocha	ostatní komunikace
7728/19	Uherský Brod [772984]	4192	704	0,5	SJM Moštěk Miroslav a Moštková Marta Mgr.	zahrada	
1723/419	Uherský Brod [772984]	491	113	66	BORÁK DEVELOPMENT, s.r.o.	ostatní plocha	jiná plocha
1723/494	Uherský Brod [772984]	491	92	41	BORÁK DEVELOPMENT, s.r.o.	ostatní plocha	jiná plocha
1723/493	Uherský Brod [772984]	9665	127	56	Sehnal Jiří Bc.	orná půda	
7728/23	Uherský Brod [772984]	9665	939	0,5	Sehnal Jiří Bc.	orná půda	
1723/417	Uherský Brod [772984]	491	260	15	BORÁK DEVELOPMENT, s.r.o.	ostatní plocha	jiná plocha

- LEGENDA:
- SO 101 Komunikace:
- nové hrany
 - stávající hrany
 - rozhraní materiálu
 - katastrální hranice
 - parcelní čísla
 - dotčené pozemky
 - hranice záboru
 - rozhled, trojúhelníky
 - projektované uliční vpusti

VÝŘEZY:

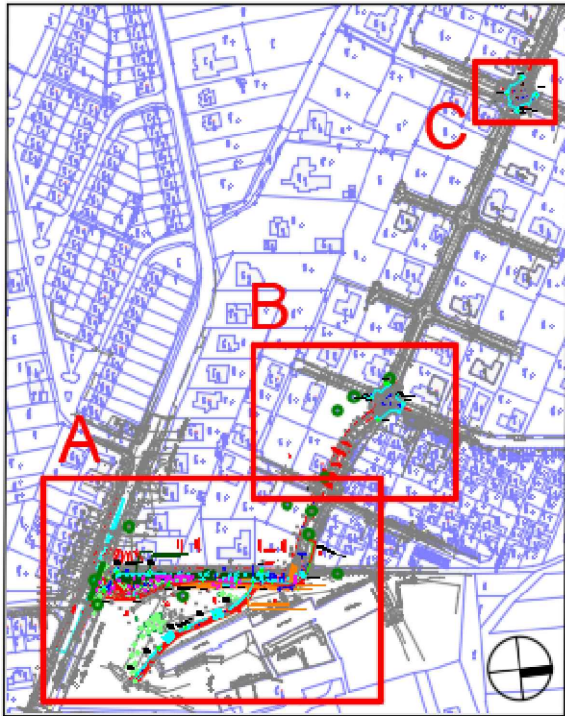

VÝŠKOVÝ SYSTÉM BPV

SOUŘADNICOVÝ SYSTÉM JTSK

Sídlo společnosti:
Přerovská 259, 768 42 Prusinovice
IČ: 06499236, DIČ: CZ06499236

TRAFFIC
DESIGN

INVESTOR: Město Uherský Brod, Masarykovo nám. 100, 688 17 Uherský Brod

OBJEDNATEL: F.E.D. s.r.o., Velký Ořechov 177, 763 07, IČ: 03994601, DIČ: CZ03994601

VYPRACOVAL: ODPOVĚDNÝ PROJEKTANT:

AKCE: Propojení ul. Na Chmelnici a ul. Františka Kožíka, Uherský Brod

ČÁST: Situační výkresy

PŘÍLOHA: KATASTRÁLNÍ SITUAČNÍ VÝKRES

Č. PŘÍLOHY: C.2

STUPEŇ: DUSP DATUM: 08/2021 MĚŘÍTKO: 1:500 FORMÁT: 4x1 A4

© návrh řešení obsažený ve výkresové a textové části je předmětem ochrany dle autorského zákona