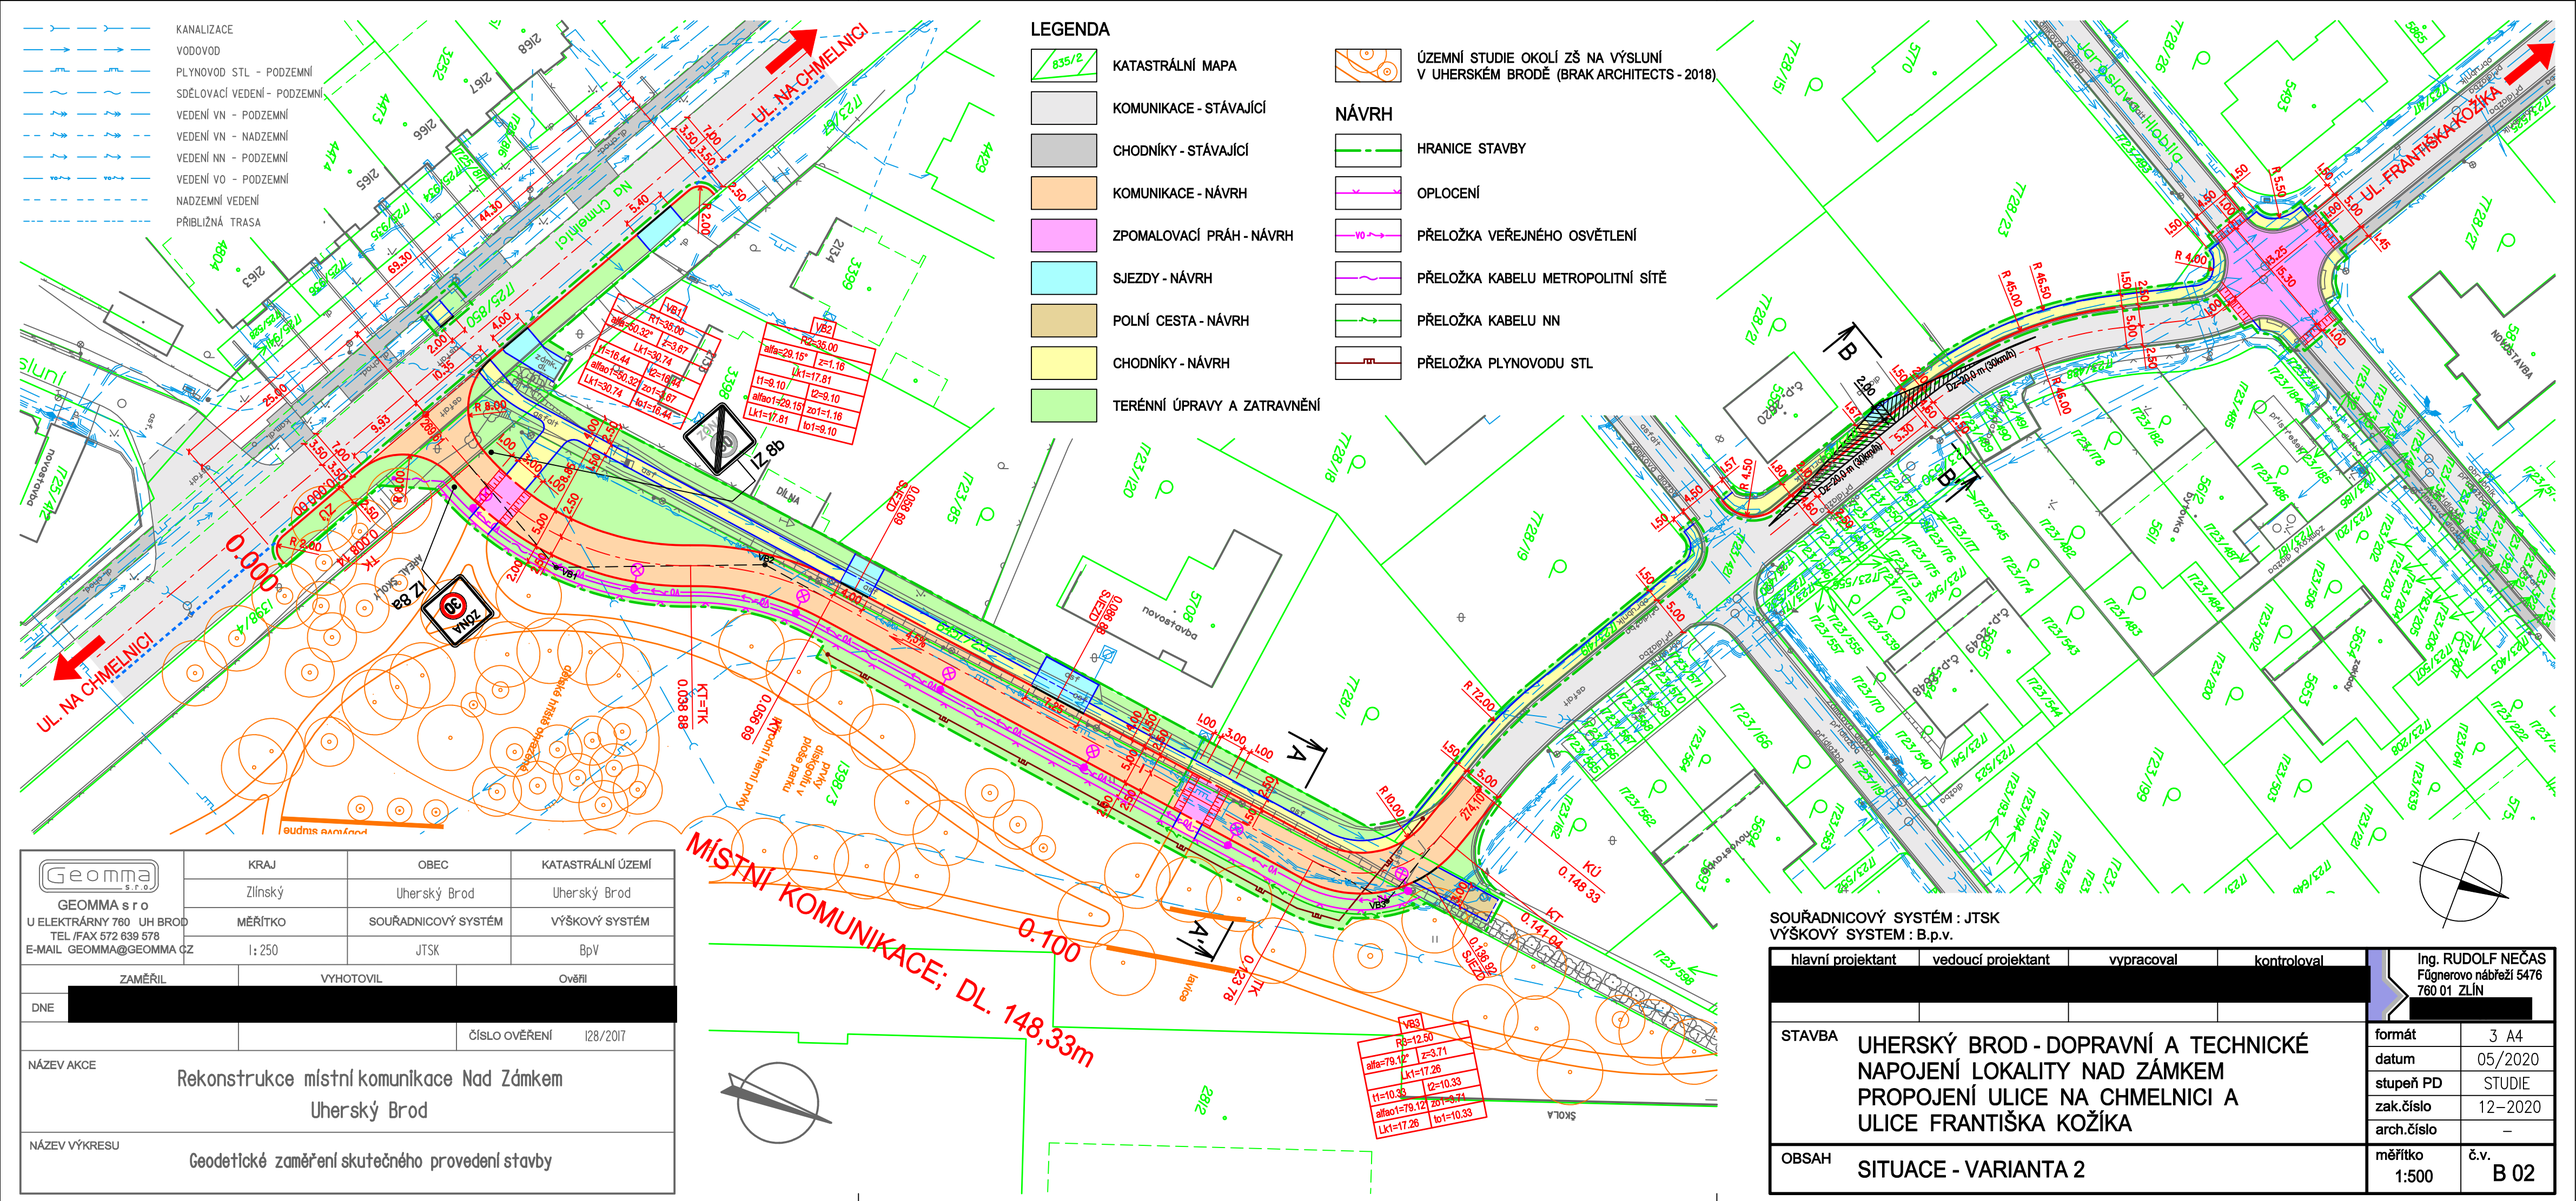

Geomma s.r.o.	KRAJ	OBEC	KATASTRÁLNÍ ÚZEMÍ
GEOMMA s r o U ELEKTRÁRNY 760 UH BROD TEL /FAX 572 639 578 E-MAIL GEOMMA@GEOMMA CZ	Zlínský	Uherský Brod	Uherský Brod
	MĚŘÍTKO	SOUŘADNICOVÝ SYSTÉM	VÝŠKOVÝ SYSTÉM
	1:250	JTSK	BpV

ZAMĚŘIL	VYHOTOVIL	Ověřil
DNE		
		ČÍSLO OVĚŘENÍ 128/2017

NÁZEV AKCE

Rekonstrukce místní komunikace Nad Zámkem
Uherský Brod

NÁZEV VÝKRESU

Geodetické zaměření skutečného provedení stavby

SOUŘADNICOVÝ SYSTÉM : JTSK
VÝŠKOVÝ SYSTEM : B.p.v.

hlavní projektant	vedoucí projektant	vypracoval	kontroloval

Ing. RUDOLF NEČAS
Fügnerovo nábřeží 5476
760 01 ZLÍN

STAVBA

UHERSKÝ BROD - DOPRAVNÍ A TECHNICKÉ NAPOJENÍ LOKALITY NAD ZÁMKEM
PROPOJENÍ ULICE NA CHMELNICI A ULICE FRANTIŠKA KOŽÍKA

OBSAH

SITUACE - VARIANTA 2

formát	3 A4
datum	05/2020
stupeň PD	STUDIE
zak.číslo	12–2020
arch.číslo	–
měřítko	1:500
č.v.	B 02