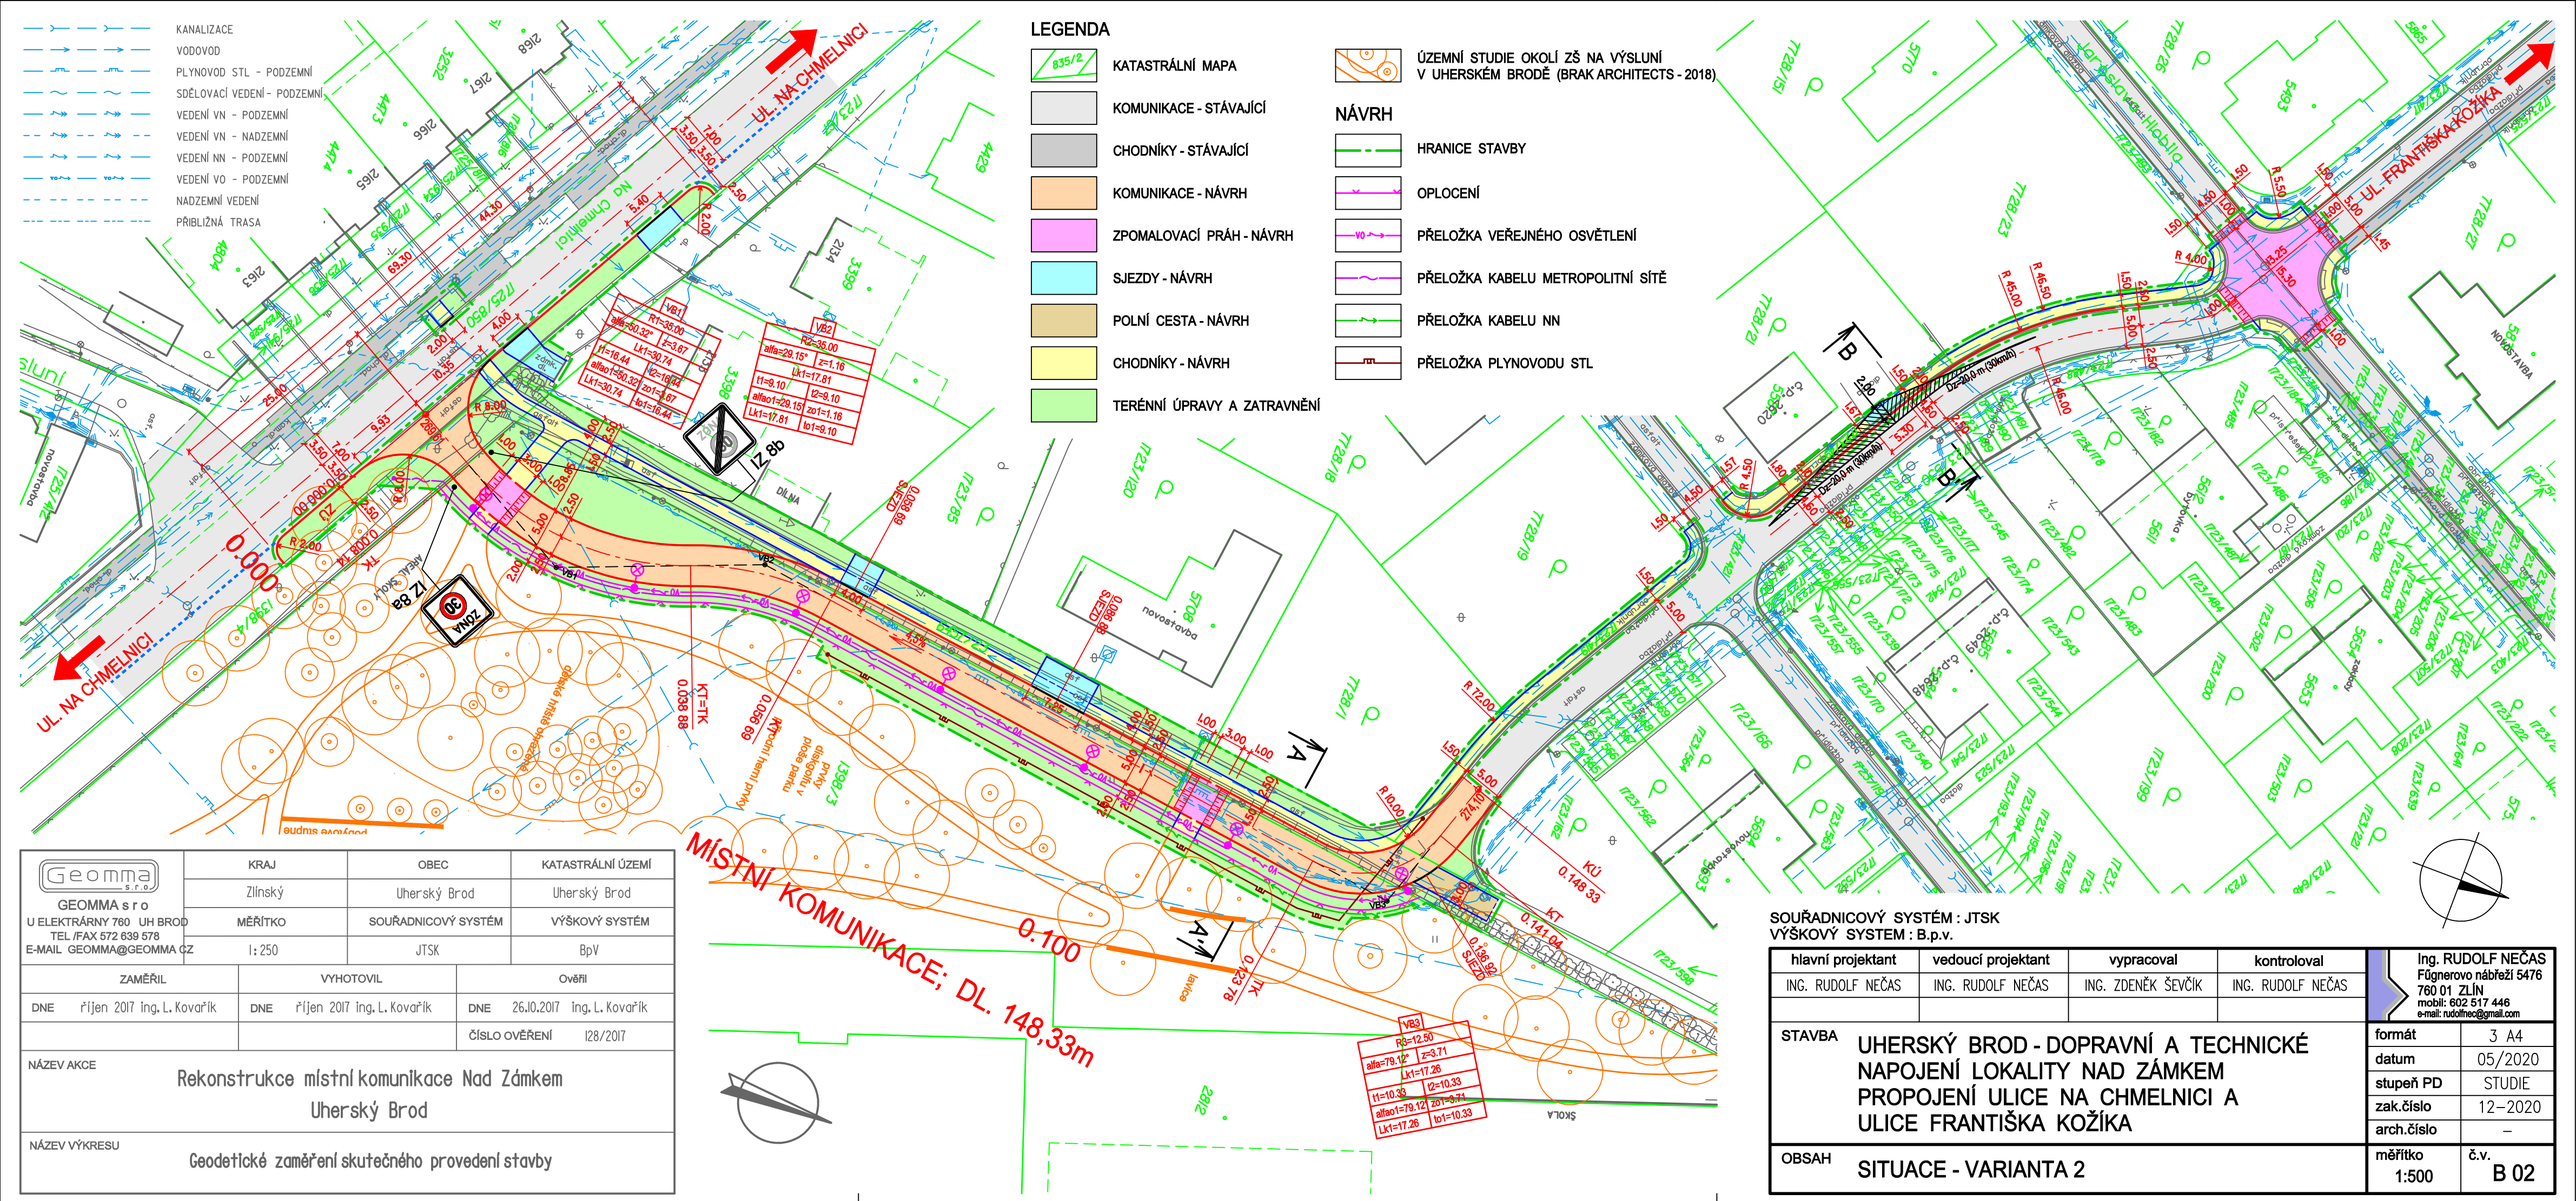

SOUŘADNICOVÝ SYSTÉM : JTSK
VÝŠKOVÝ SYSTEM : B.p.v.

hlavní projektant	vedoucí projektant	vypracoval	kontroloval
ING. RUDOLF NEČAS	ING. RUDOLF NEČAS	ING. ZDENĚK ŠEVČÍK	ING. RUDOLF NEČAS

Ing. RUDOLF NEČAS
Fügnerovo nábřeží 5476
760 01 ZLÍN
mobil: 602 517 446
e-mail: rudolfnec@gmail.com

STAVBA

UHERSKÝ BROD - DOPRAVNÍ A TECHNICKÉ NAPOJENÍ LOKALITY NAD ZÁMKEM PROPOJENÍ ULICE NA CHMELNICI A ULICE FRANTIŠKA KOŽÍKA

OBSAH

SITUACE - VARIANTA 2

formát	3 A4
datum	05/2020
stupeň PD	STUDIE
zak.číslo	12–2020
arch.číslo	–
měřítko	1:500
č.v.	B 02

GEOMMA s.r.o
U ELEKTRÁRNY 760 UH BROD
TEL./FAX 572 639 578
E-MAIL GEOMMA@GEOMMA.CZ

KRAJ	OBEC	KATASTRÁLNÍ ÚZEMÍ
Zlínský	Uherský Brod	Uherský Brod
MĚŘÍTKO	SOUŘADNICOVÝ SYSTÉM	VÝŠKOVÝ SYSTÉM
1:250	JTSK	BpV

ZAMĚŘIL	VYHOTOVIL	Ověřil
DNE říjen 2017 Ing. L. Kovařík	DNE říjen 2017 Ing. L. Kovařík	DNE 26.10.2017 Ing. L. Kovařík
		ČÍSLO OVĚŘENÍ 128/2017

NÁZEV AKCE

Rekonstrukce místní komunikace Nad Zámkem
Uherský Brod

NÁZEV VÝKRESU

Geodetické zaměření skutečného provedení stavby