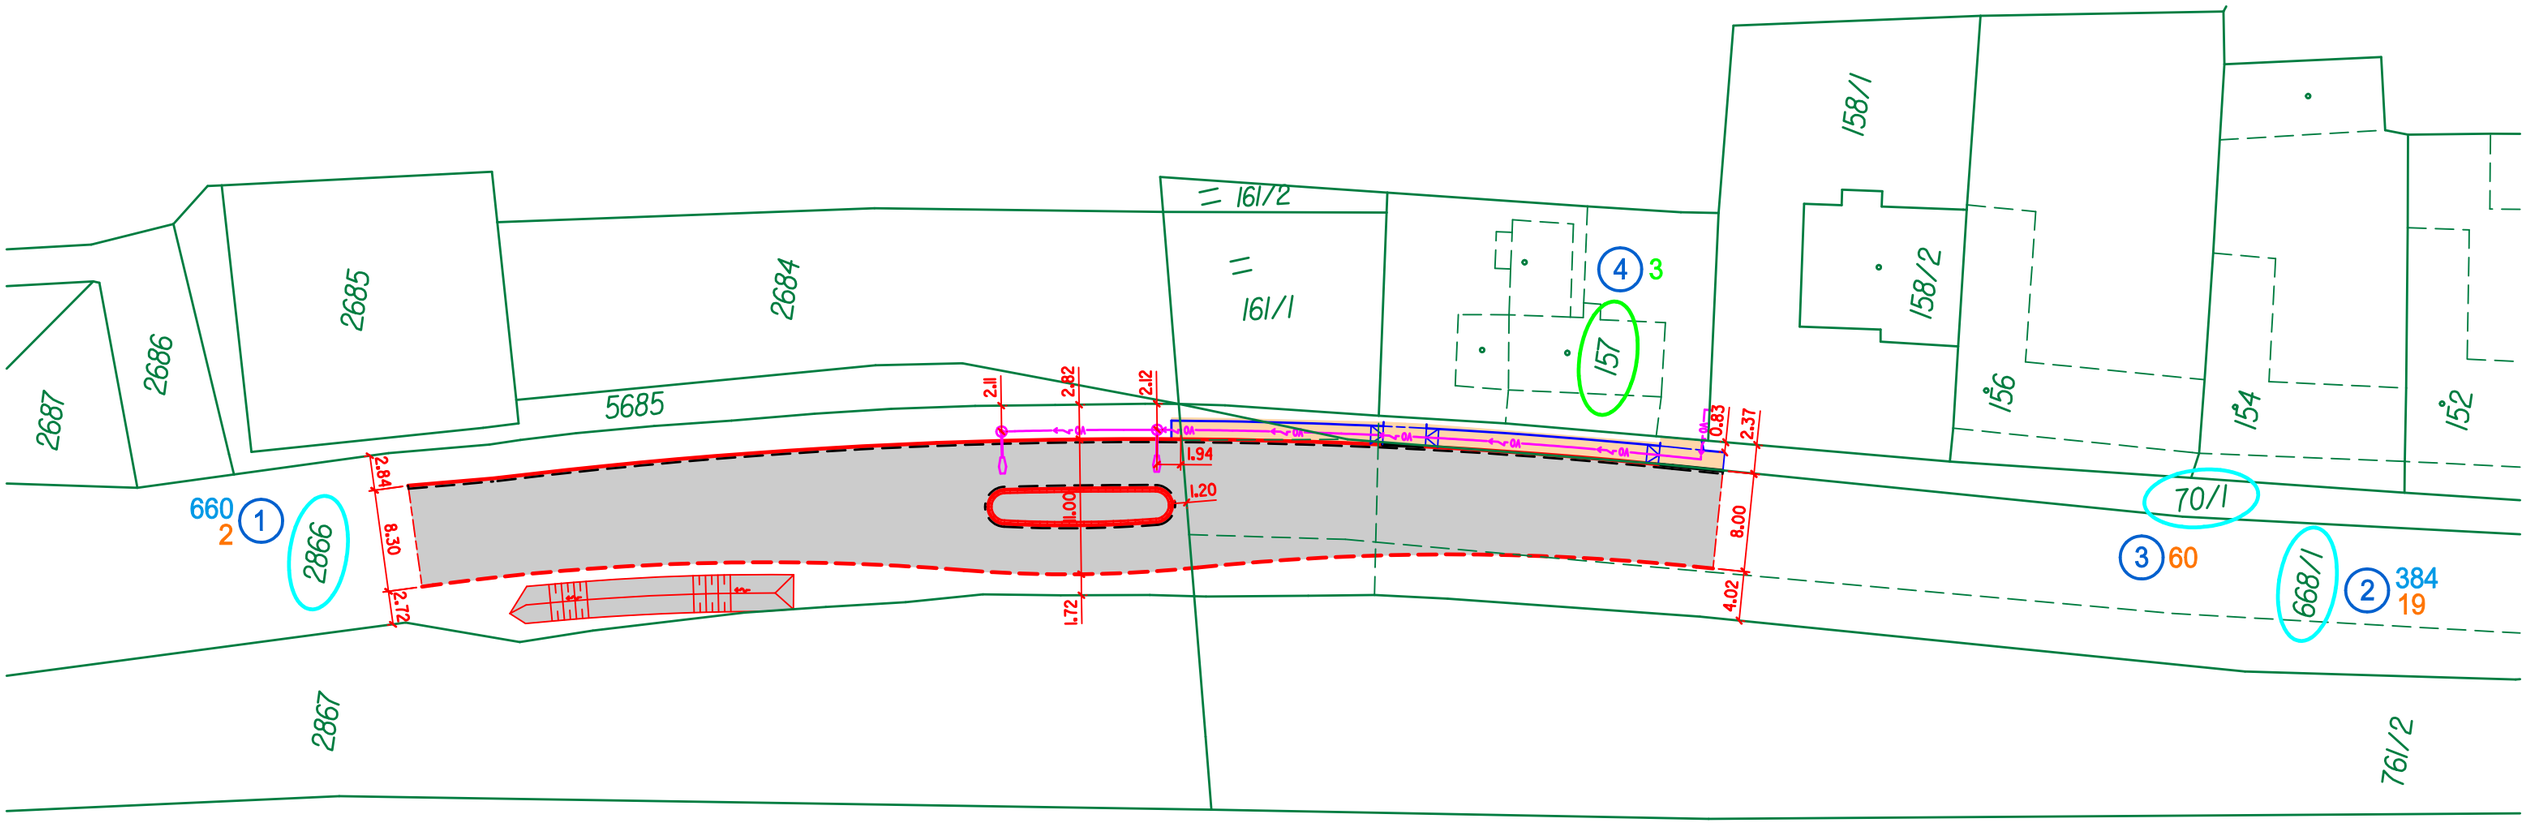

LEGENDA STAVEBNÍCH OBJEKTŮ

- SO 101 ÚPRAVA SILNICE III/05019
- SO 102 ZPEVNĚNÉ PLOCHY
- V0 SO 401 VEŘEJNÉ OSVĚTLENÍ

LEGENDA

- PLOCHA STAVBY VE SPRÁVĚ ŘSZK
- PLOCHA STAVBY VE SPRÁVĚ MĚSTA
- PARCELA ZÁBORU TRVALÉHO
- PARCELA ZÁBORU DOČASNÉHO
- (15) ČÍSLO ZÁBORU
- 90 PLOCHA ZÁBORU ŘSZK V m2
- 11 PLOCHA ZÁBORU MĚSTO V m2

SOUŘADNICOVÝ SYSTÉM : JTSK
VÝŠKOVÝ SYSTEM : B.p.v.

hlavní projektant	vedoucí projektant	vypracoval	kontroloval
[redacted]			

Ing. RUDOLF NEČAS
Fügnerovo nábřeží 5476
[redacted]

STAVBA

UHERSKÝ BROD, HAVŘICE - ZKLIDŇUJÍCÍ OPATŘENÍ NA VJEZDU DO MĚSTA

OBSAH

ZÁKRES STAVBY DO KOPIE KATASTRÁLNÍ MAPY

formát	2 A4
datum	04/2018
stupeň PD	DUR+DSP+PDPS
zak.číslo	03–2018
arch.číslo	–
měřítko	1:500
č.v.	C 01