


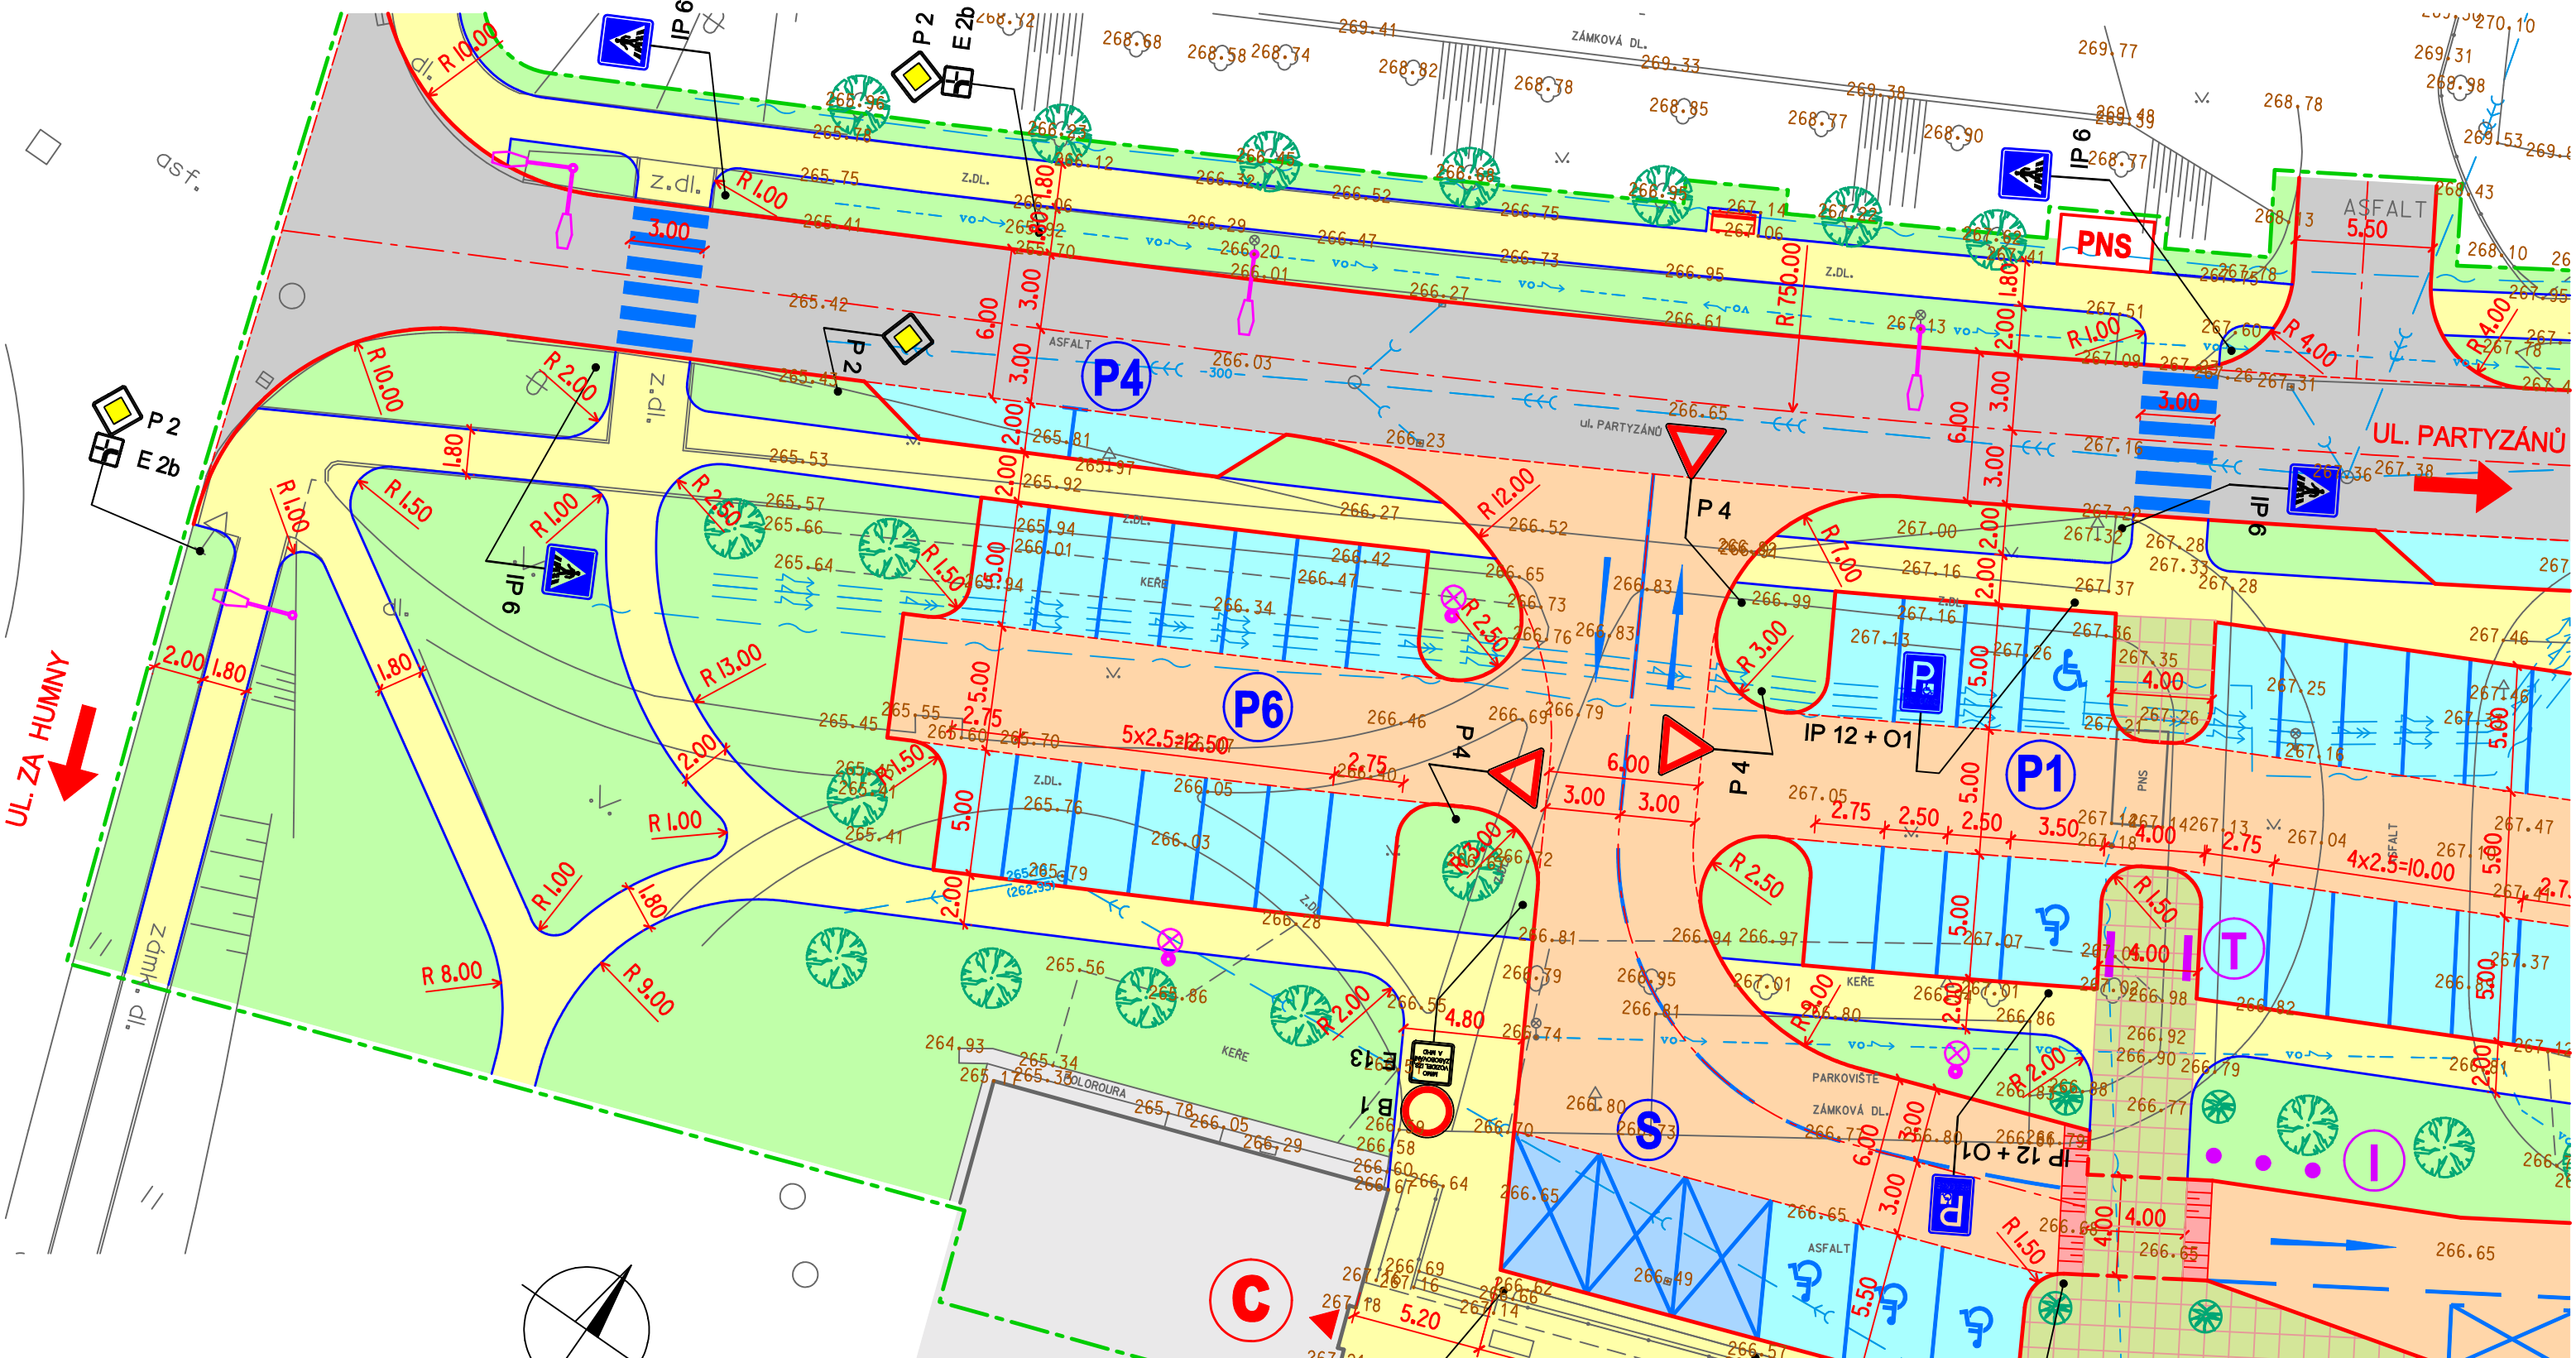

SOUŘADNICOVÝ SYSTÉM : JTSK
VÝŠKOVÝ SYSTÉM : B.p.v.

hlavní projektant		vedoucí projektant		vypracoval		kontroloval	
STAVBA		UHERSKÝ BROD - MĚSTSKÁ NEMOCNICE S POLIKLINIKOU, ÚPRAVA PARKOVÁNÍ		format		2 A4	
				datum		03/2019	
				stupeň PD		STUDIE	
				zak.číslo		44-2018	
				arch.číslo		-	
OBSAH		SITUACE - VARIANTA 3.1		měřítko		č.v.	
				1:250		B 04	

B1.1

IP 13b
E 13

L