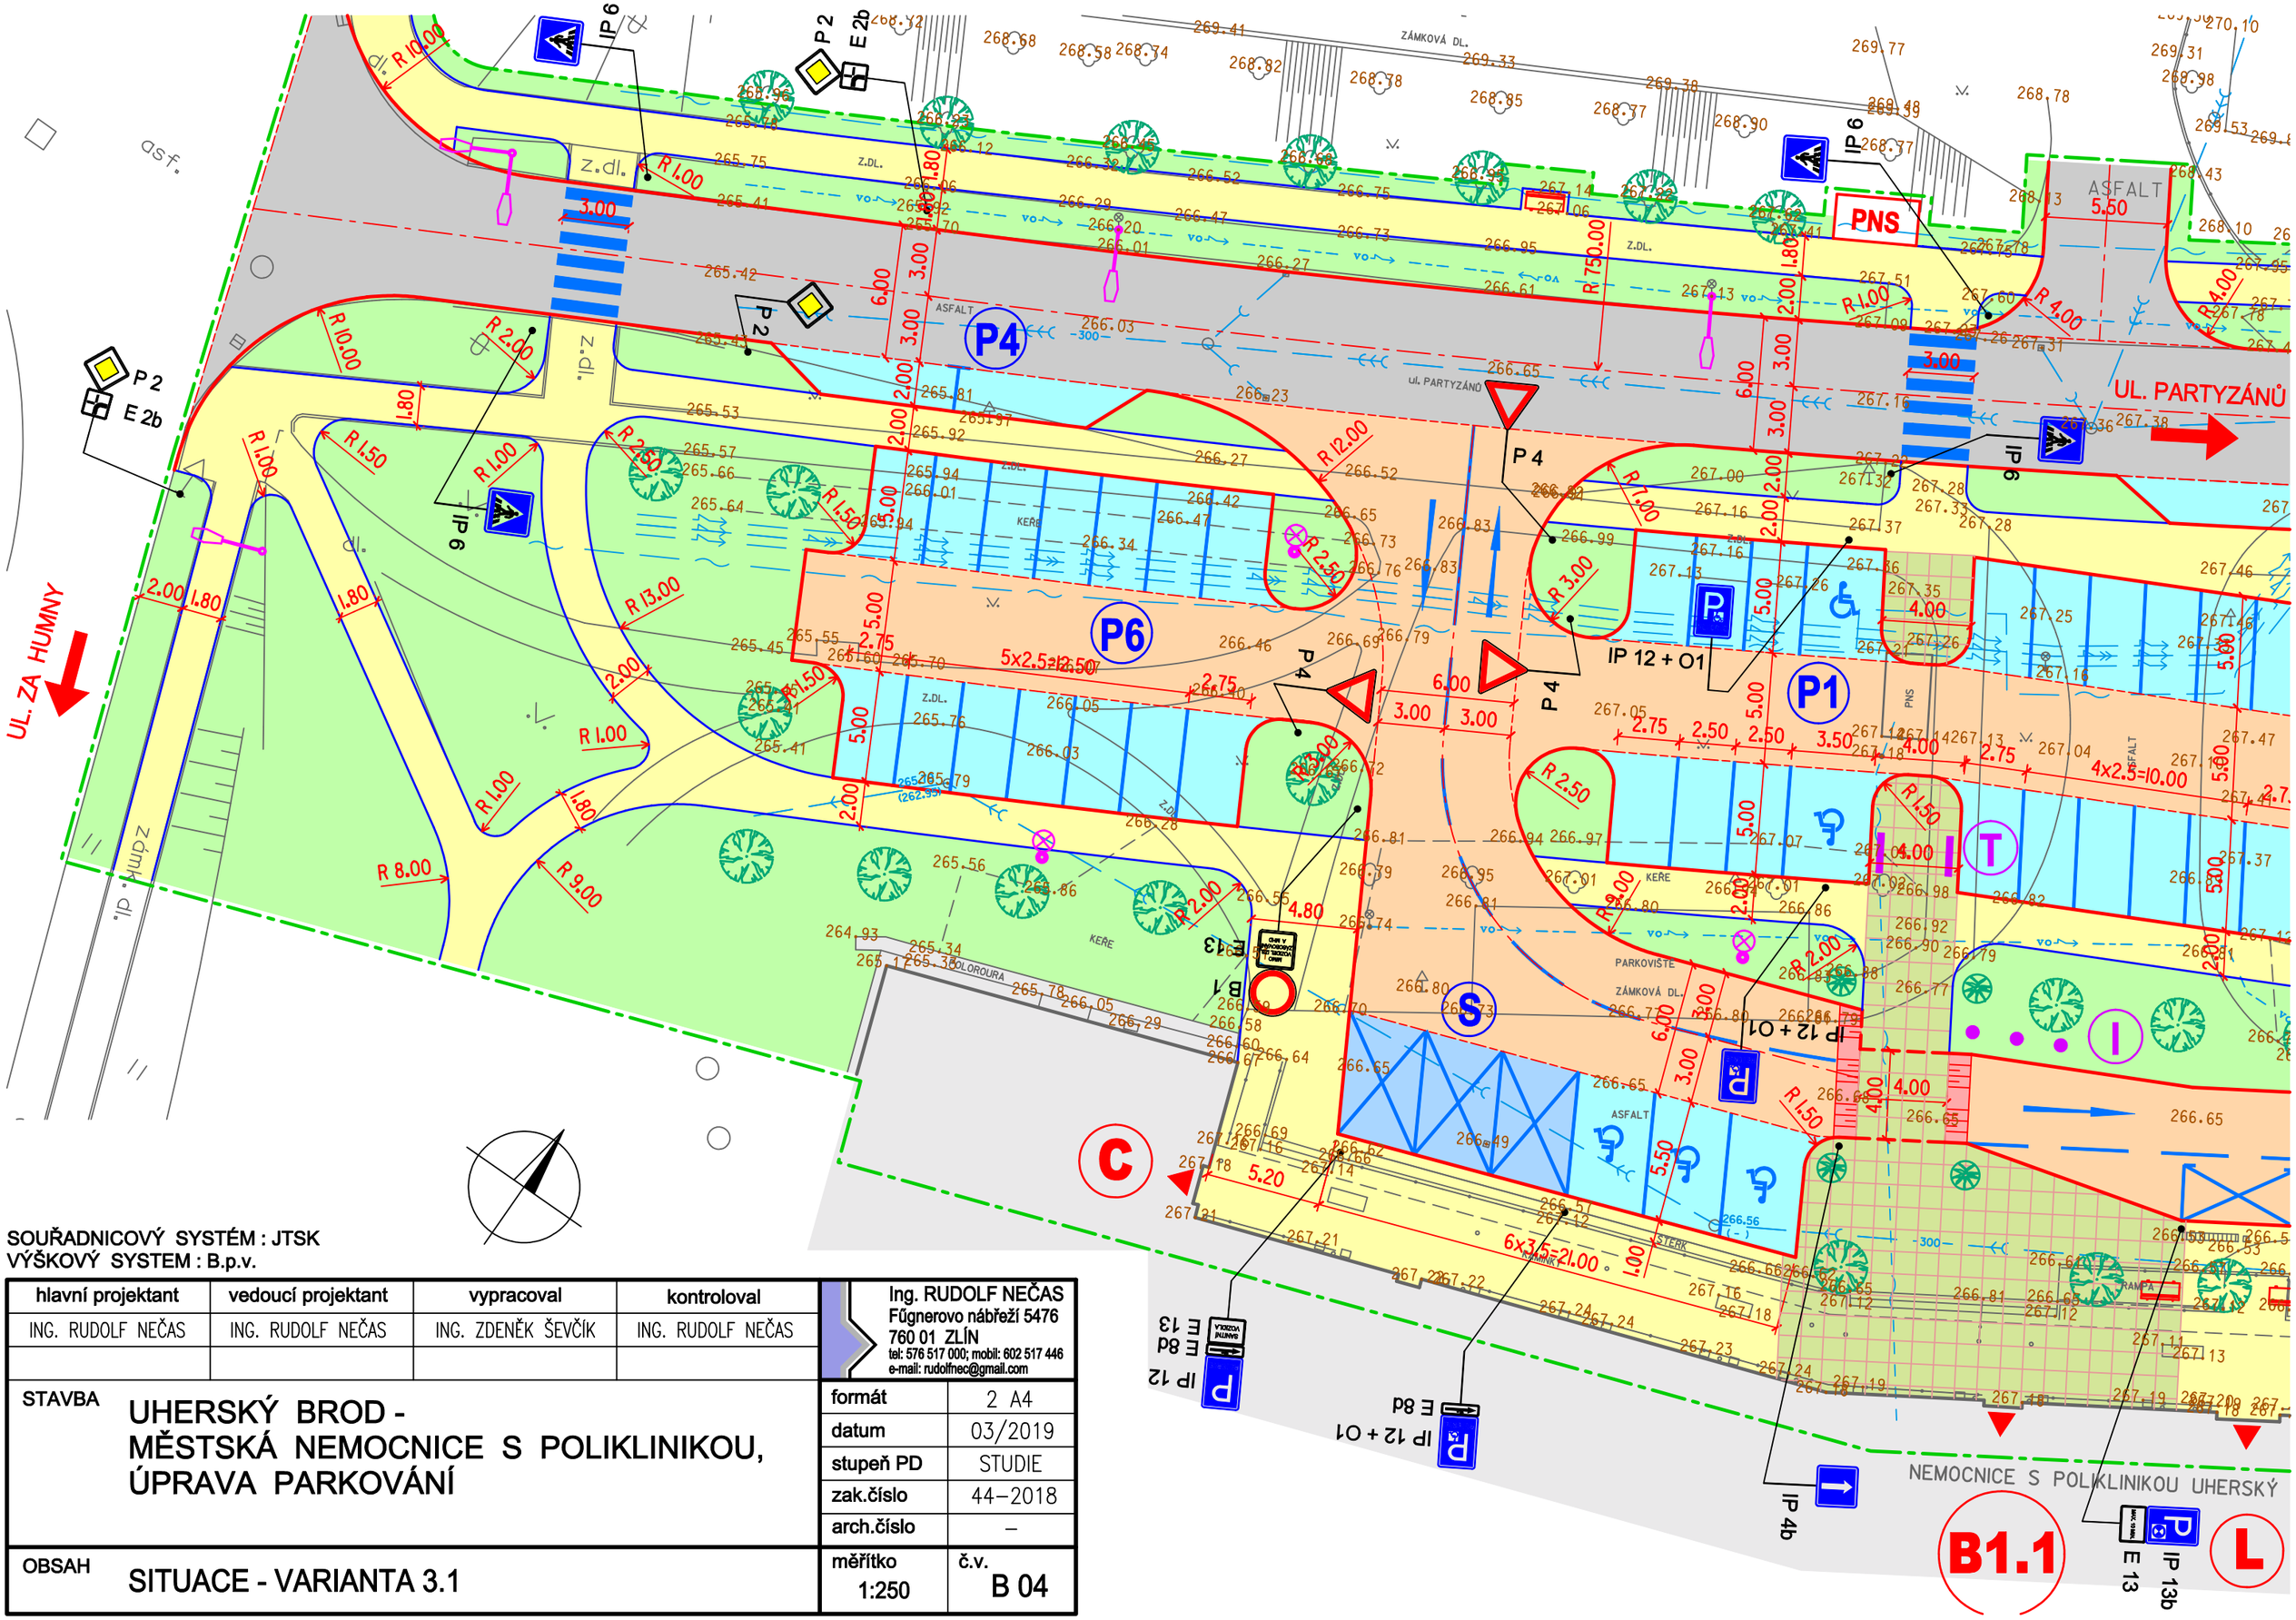


SOUŘADNICOVÝ SYSTÉM : JTSK
VÝŠKOVÝ SYSTEM : B.p.v.

| hlavní projektant | vedoucí projektant | vypracoval | kontroloval |
|---|---|---|---|
| ING. RUDOLF NEČAS | ING. RUDOLF NEČAS | ING. ZDENĚK ŠEVČÍK | ING. RUDOLF NEČAS |
| | | | |

Ing. RUDOLF NEČAS
Fügnerovo nábřeží 5476
760 01 ZLÍN
tel: 576 517 000; mobil: 602 517 446
e-mail: rudolfnec@gmail.com

STAVBA

# UHERSKÝ BROD - MĚSTSKÁ NEMOCNICE S POLIKLINIKOU, ÚPRAVA PARKOVÁNÍ

OBSAH

## SITUACE - VARIANTA 3.1

| | |
|---|---|
| formát | 2 A4 |
| datum | 03/2019 |
| stupeň PD | STUDIE |
| zak.číslo | 44–2018 |
| arch.číslo | – |
| měřítko 1:250 | č.v. B 04 |