
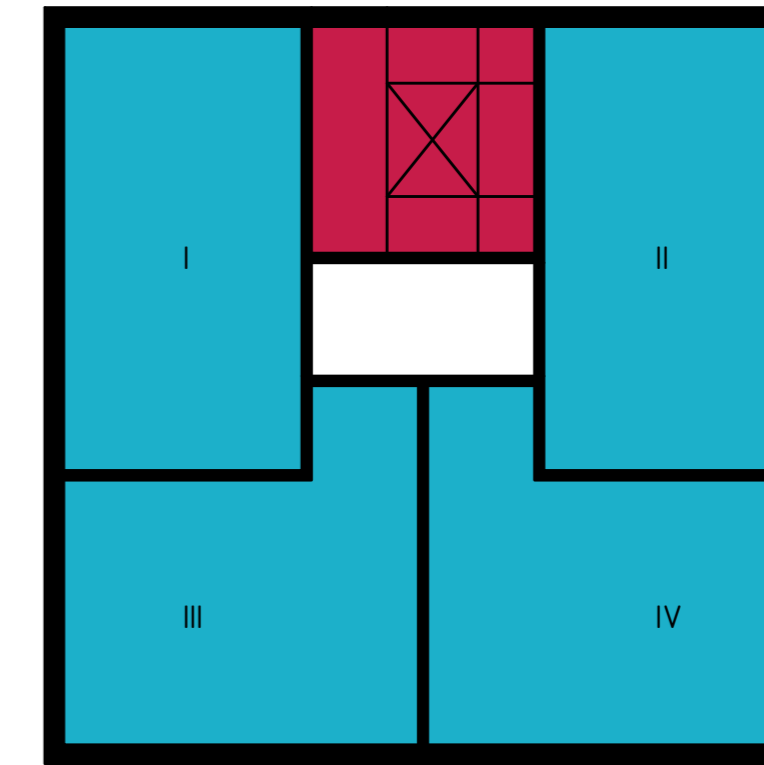


I. ETAPA

2.NP - 18 LŮŽEK  
- STRAVOVÁNÍ



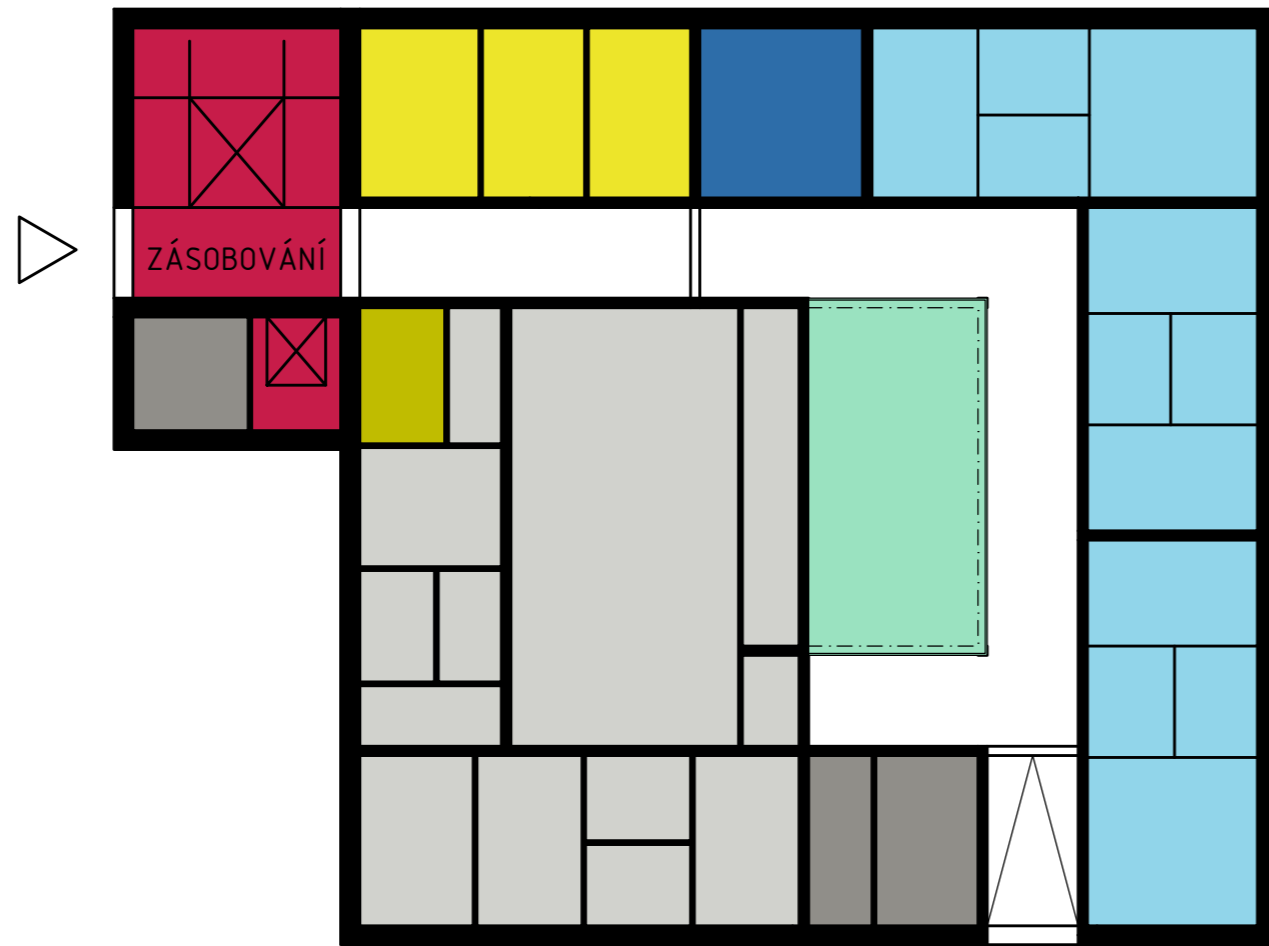


BYTOVKA  
2.NP - 4 BYTY

- VERTIKÁLNÍ KOMUNIKACE
- TECHNICKÉ ZÁZEMÍ A SKLADY
- KUCHYNĚ
- HYGIENICKÉ ZÁZEMÍ UBYTOVANÝCH
- ZÁZEMÍ ZAMĚSTNANCŮ
- ADMINISTRATIVA
- TERAPIE
- SPOLEČENSKÉ PROSTORY
- POKOJE
- BYTY

II. ETAPA

2.NP - 11 LŮŽEK

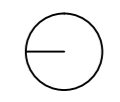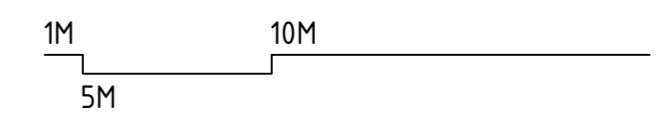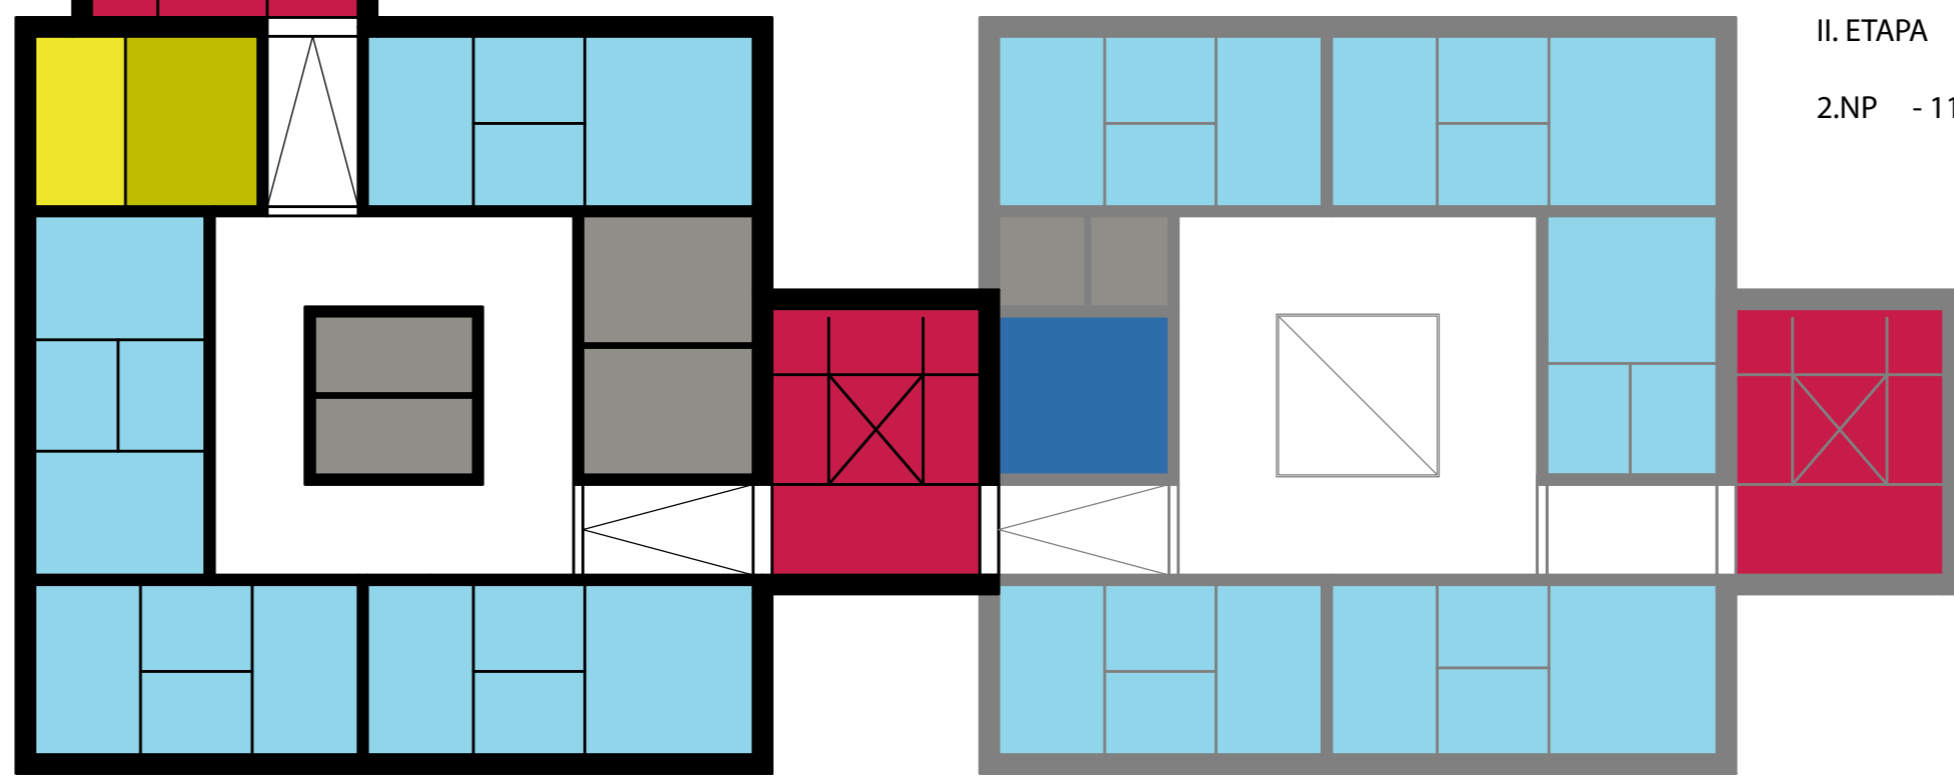

DOMOV U PLOVÁRNY

PŮDORYS 2NP - VARIANTA A

**NEW** M. A. Svatopluk Sládeček  
IČ: 12220540  
VRANOVSKÁ 102  
BRNO  
614 00  
775 124 977  
**WORK**

FORMÁT, MĚŘÍTKO 3xA4, 1:200