

VIZUALIZACE - PERSPEKTIVNÍ POHLEDY



LEGENDA ZNAČENÍ

NOVĚ VYSAZENÉ STROMY

LAVICE

STOJAN NA KOLA

STOŽÁR VEŘEJNÉHO OSVĚTLENÍ


PARKOVACÍ AUTOMAT

OSVĚTLENÍ PŘECHODU

NOVÉ ZÁBRADLÍ

Ing. arch.
JAROSLAV HABARTA
architektonický ateliér
Benešovo nábřeží 3742, 760 01 Zlín
e-mail: j.habarta@centrum.cz tel. 603 230 933

SITUACE - ARCHITEKTONICKÉ ŘEŠENÍ M 1:500

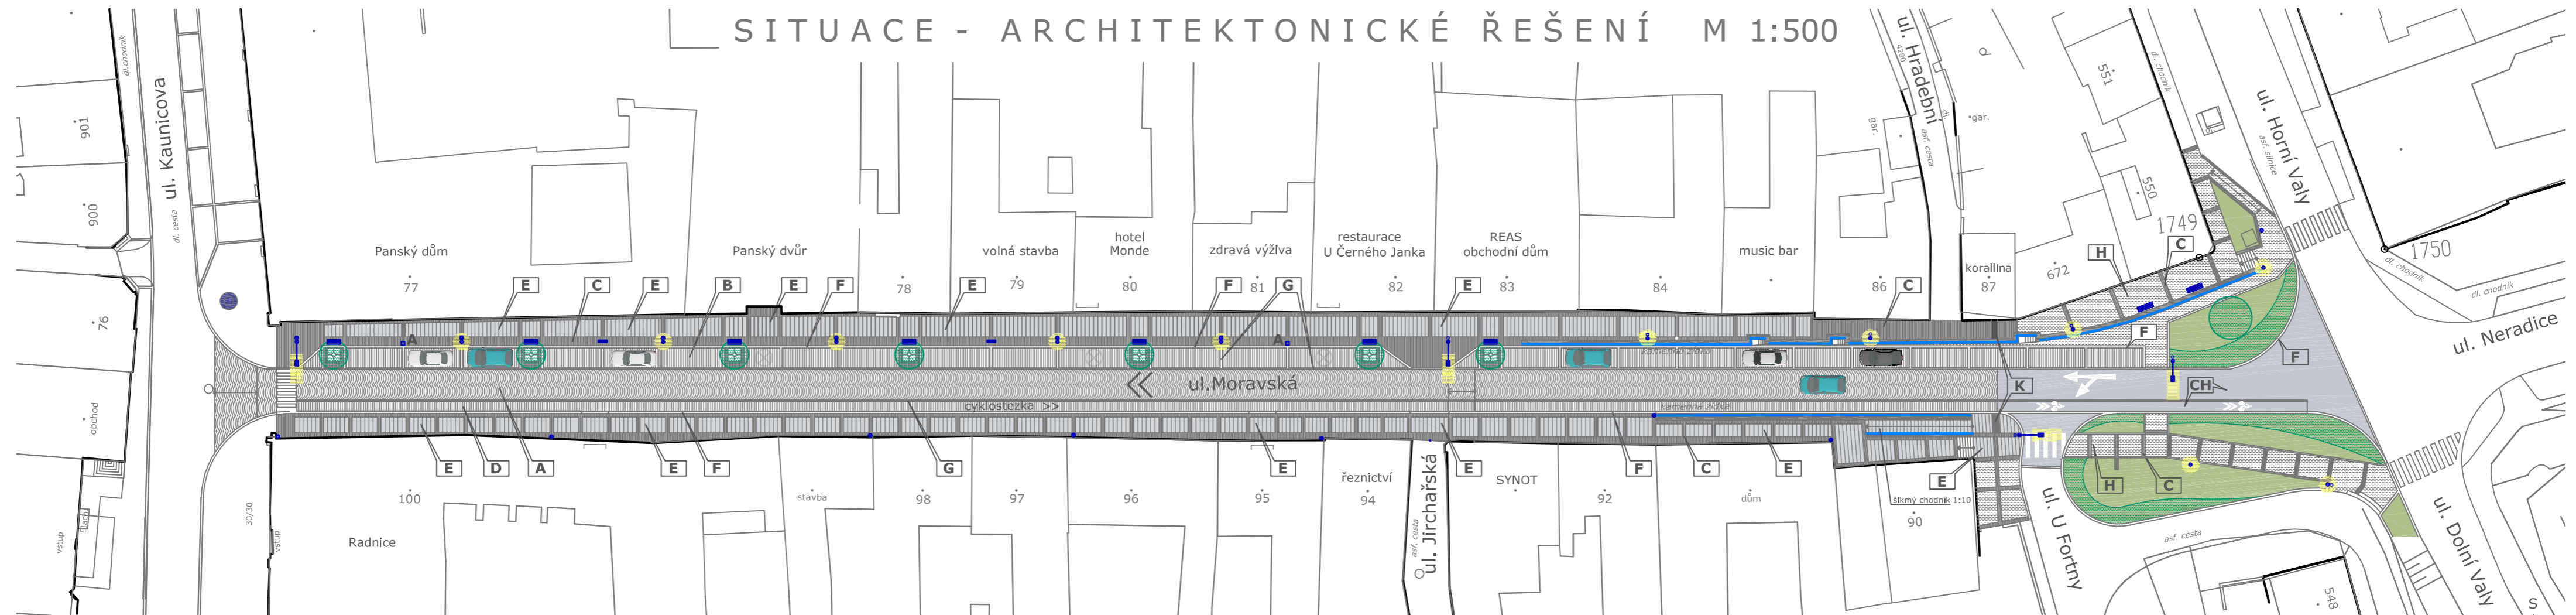

MATERIÁLOVÉ ŘEŠENÍ DLAŽEB

- | | |
|--|--------------------------------------|
| A kamenné dláždění, kostky 100/120 mm | F kamenný obrubník š = 250 mm |
| B kamenné dláždění, kostky 160/180 mm | G kamenný obrubník š = 150 mm |
| C kamenné dláždění, mozaika 40/60 mm | H betonová zámková dlažba |
| D kamenné dláždění, mozaika 40/60 mm | CH asfalt |
| E kamenné desky a lemy š = 200 mm | K hrubé kamenné dláždění |

Zjednosměrnění ulice Moravská v Uherském Brodě

SITUACE - ARCHITEKTONICKÉ ŘEŠENÍ

M 1:500

STUDIE

04

XII. 2018