

VIZUALIZACE - PERSPEKTIVNÍ POHLEDY




LEGENDA ZNAČENÍ

	NOVĚ VYSAZENÉ STROMY		LAVICE		STOJAN NA KOLA
			STOŽÁR VEŘEJNÉHO OSVĚTLENÍ		PARKOVACÍ AUTOMAT
			OSVĚTLENÍ PŘECHODU		NOVÉ ZÁBRADLÍ



SITUACE - ARCHITEKTONICKÉ ŘEŠENÍ M 1:500

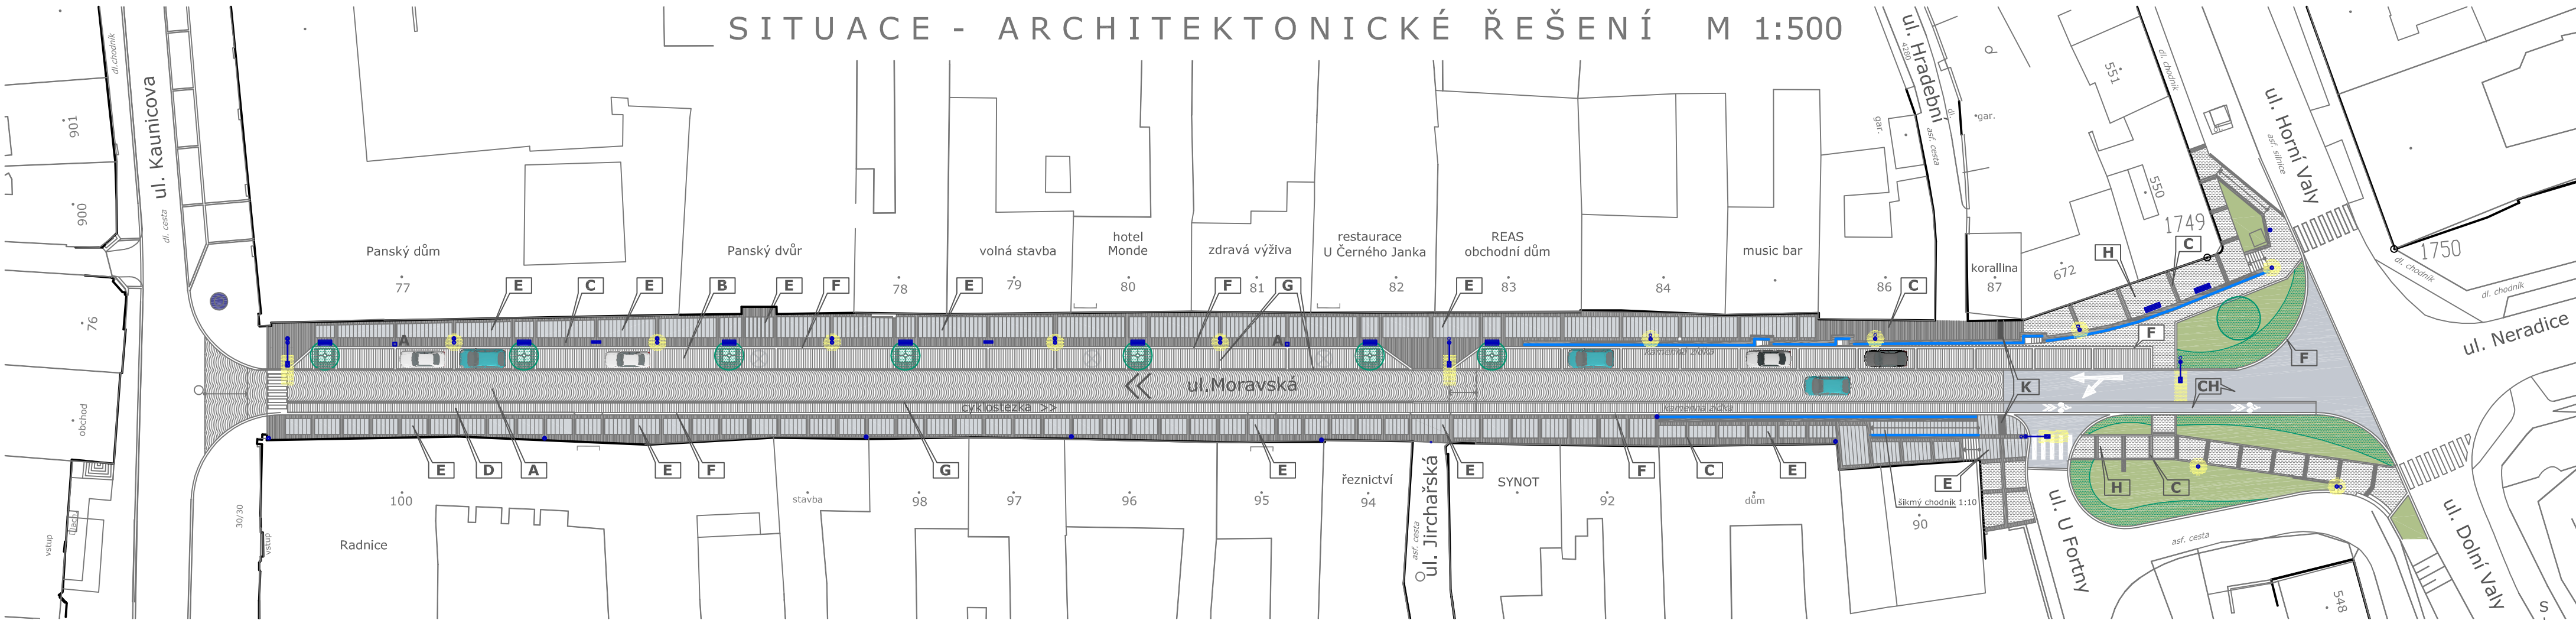

MATERIÁLOVÉ ŘEŠENÍ DLAŽEB

A	kamenné dláždění, kostky 100/120 mm	F	kamenný obrubník š = 250 mm
B	kamenné dláždění, kostky 160/180 mm	G	kamenný obrubník š = 150 mm
C	kamenné dláždění, mozaika 40/60 mm	H	betonová zámková dlažba
D	kamenné dláždění, mozaika 40/60 mm	CH	asfalt
E	kamenné desky a lemy š = 200 mm	K	hrubé kamenné dláždění

Zjednosměrnění ulice Moravská v Uherském Brodě

SITUACE - ARCHITEKTONICKÉ ŘEŠENÍ

M 1 : 500

STUDIE