



ŘEZOPOHLED / M 1:200

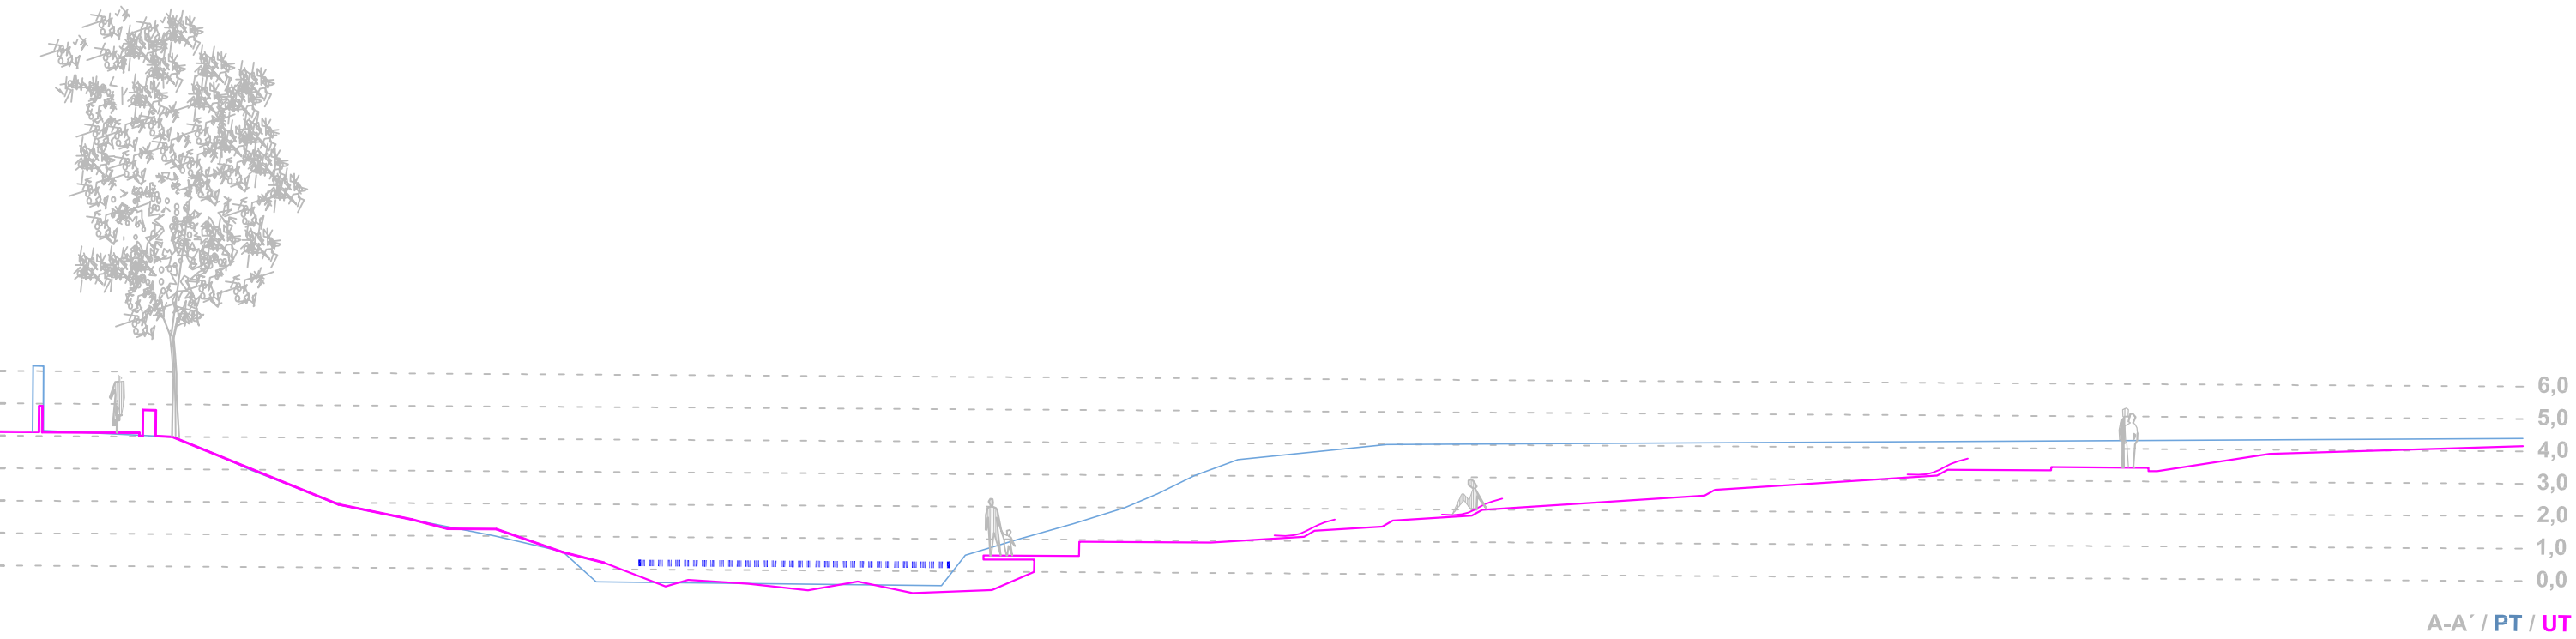


SITUACE / M 1:500

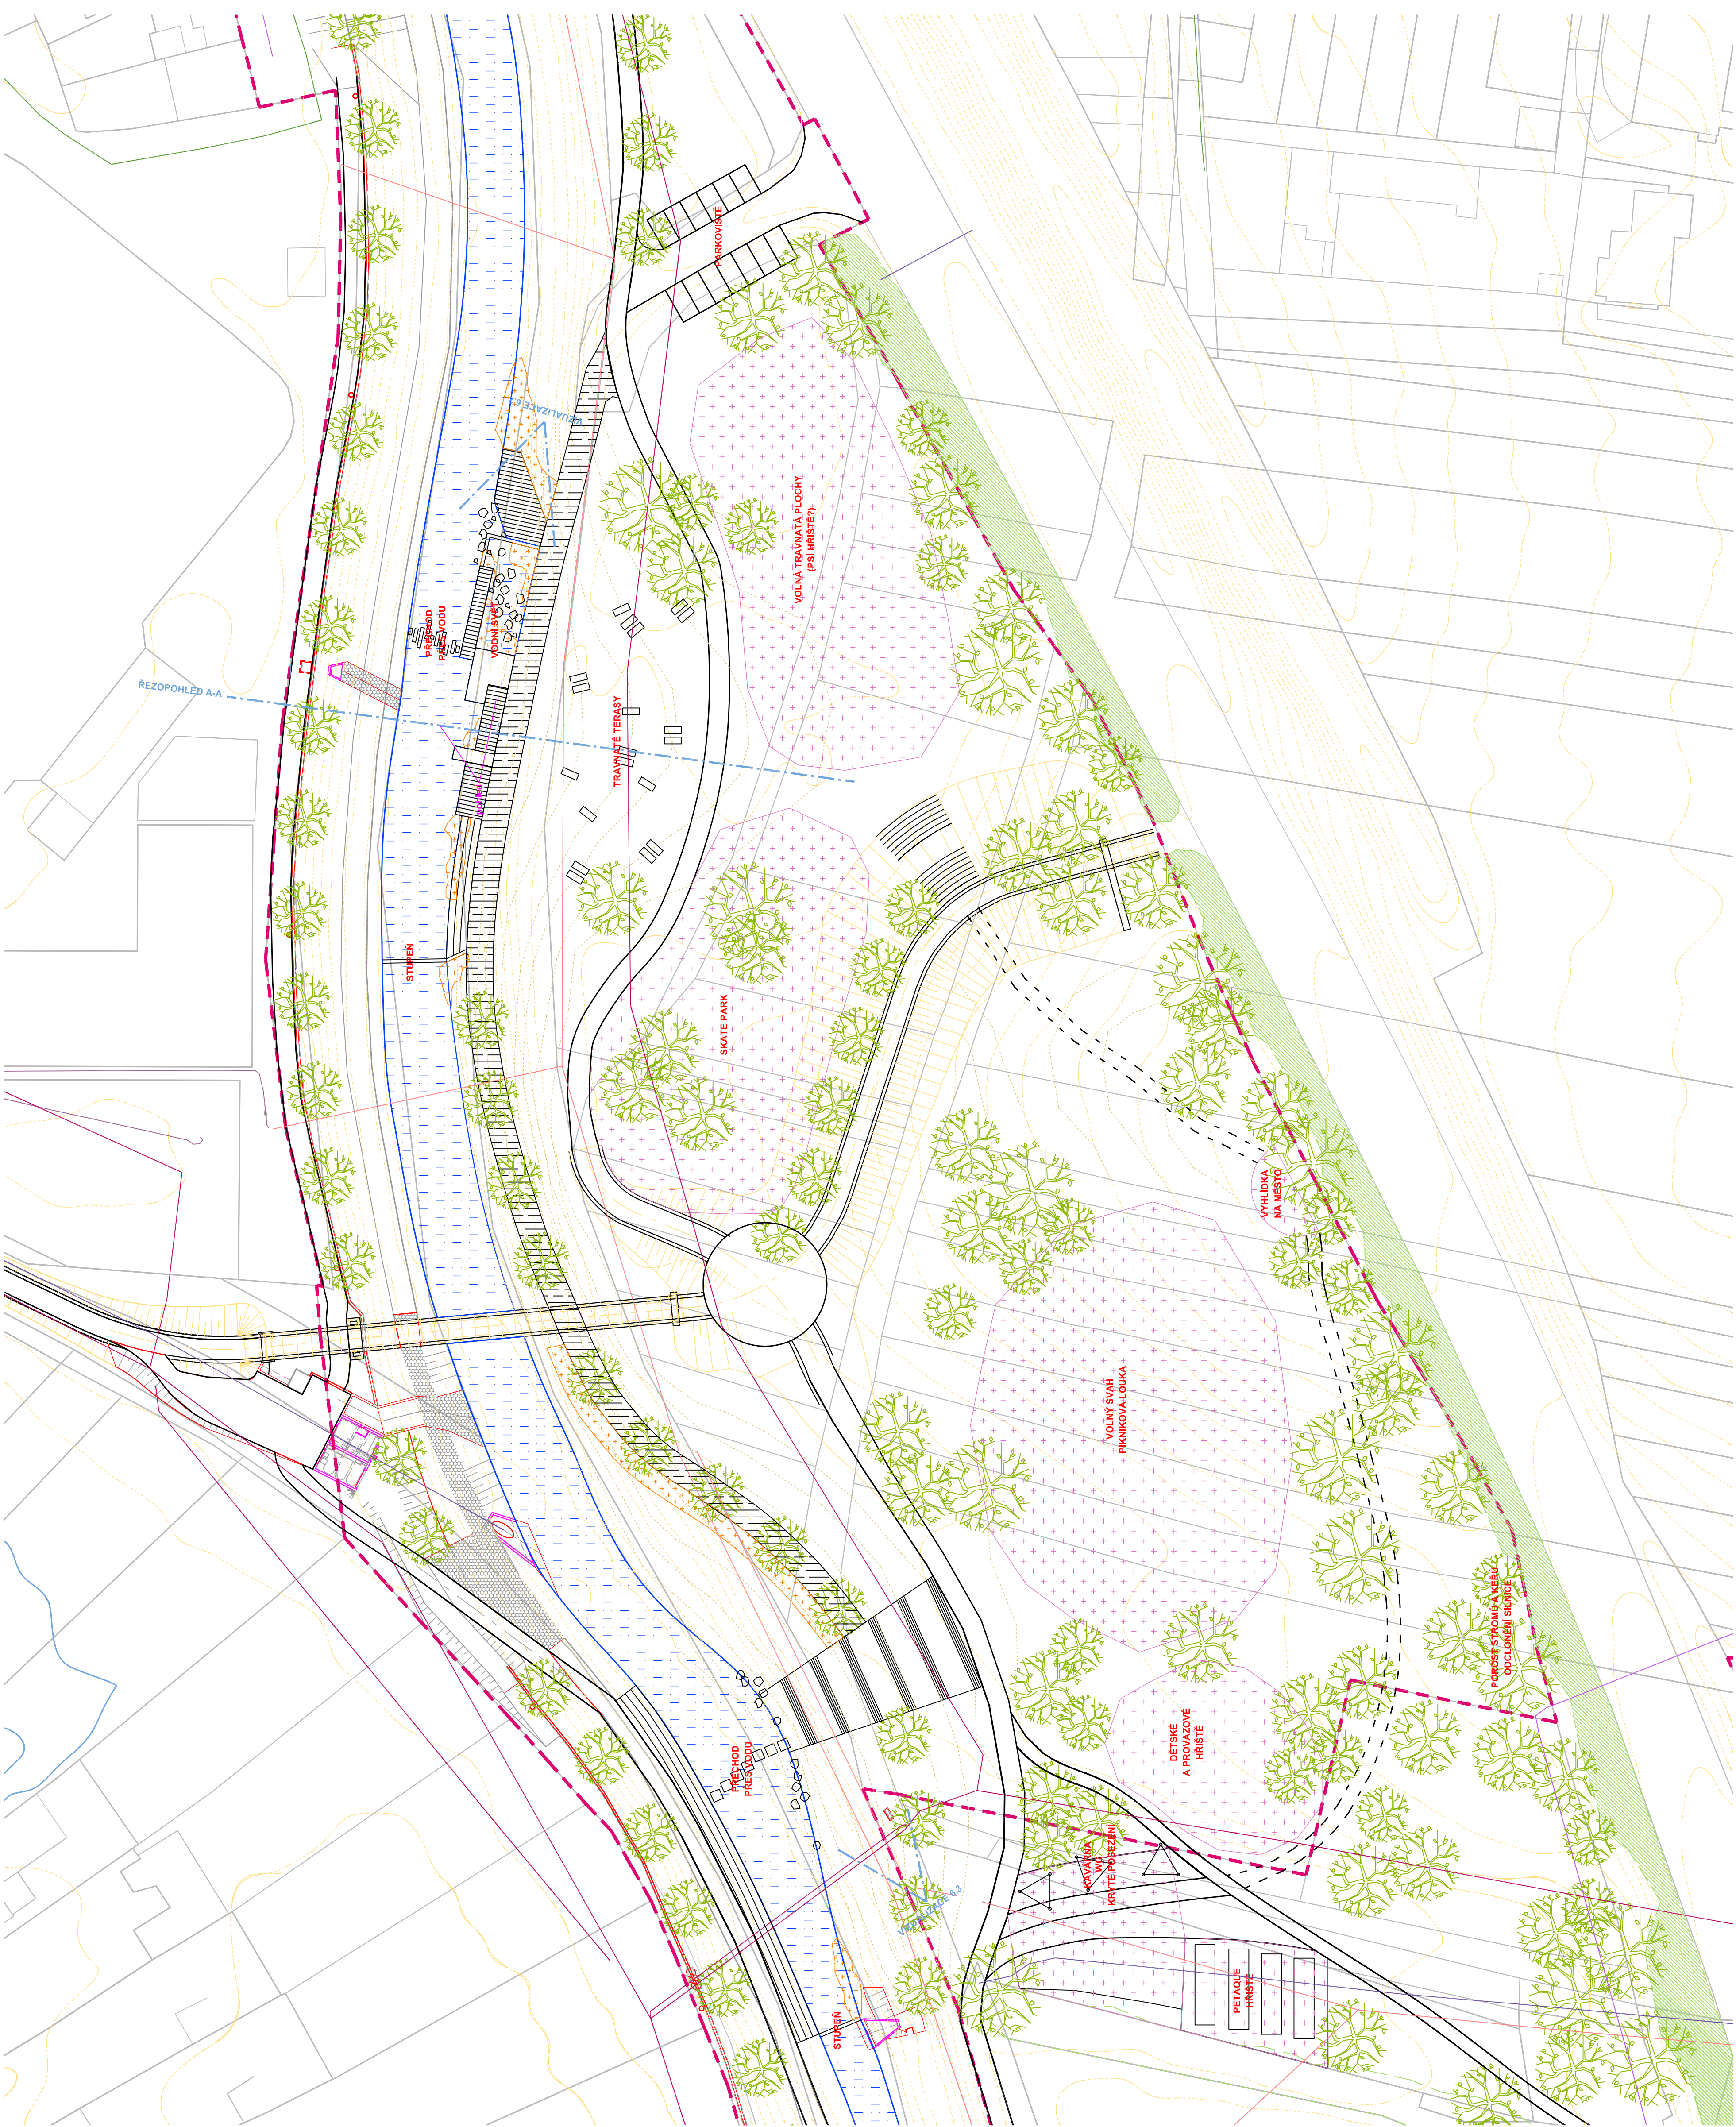

LEGENDA

- STROM NAVRŽENÝ
 - STROM STÁVAJÍCÍ
 - ZNÝ PLOT
 - KEROVÝ POROST
 - ZÁNOH
 - PLOCHA ZVLÁŠTNÍHO VYUŽITÍ
 - VODNÍ PLOCHA
- CESTA SE ZPEVNĚNÝM POKRHEM
 - CESTA S PROPUSTNÝM POKRHEM
 - VYSTĚVNICE STÁVAJÍCÍ PONECHÁNA
 - VYSTĚVNICE STÁVAJÍCÍ RUŠENA
 - VYSTĚVNICE NAVRŽENA
 - HRANICE ŘEŠENÉHO UZEMÍ
 - KRESBA NAVRŽENÝCH PRVKŮ

- SÍŤ - EL. VN
- SÍŤ - EL. VN
- SÍŤ - PLYNOVOD
- SÍŤ - KANALIZACE
- SÍŤ - SÍŤEL. KABEL

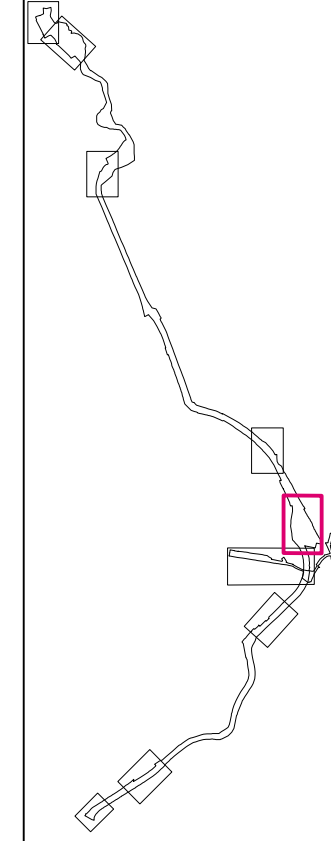

Projekt Územní studie
Okres Uherský Brod
je spolufinancován Evropskou unií.

PROJEKTOVATEL
ATELIER URBÍ spol. s r.o., CHOPNOVA 9 622 00 BRNO
INŽENÝRSTVÍ
ING. JAROMÍR BŘESKOVÁ
KOLEPŘÍPRAVITEL
ING. DAMIÁNKA ING. L. LATENBERG, ING. Š. MALÁCH
AUTOR
UHERSKÝ BROD
174224

REKREAČNÍ OSA ŘEKY OLŠAVY
PLOCHA Č. 4 - OKOLI NOVÉ LÁVKY

CELKOVÁ
ZÁŘÍ 2017
STUPĚŇ
STUDIE
MĚRITÍ
1:500
DOK. 1
DOK. 2

CELKOVÁ
5.4