



ŘEZOPOHLED / M 1:200

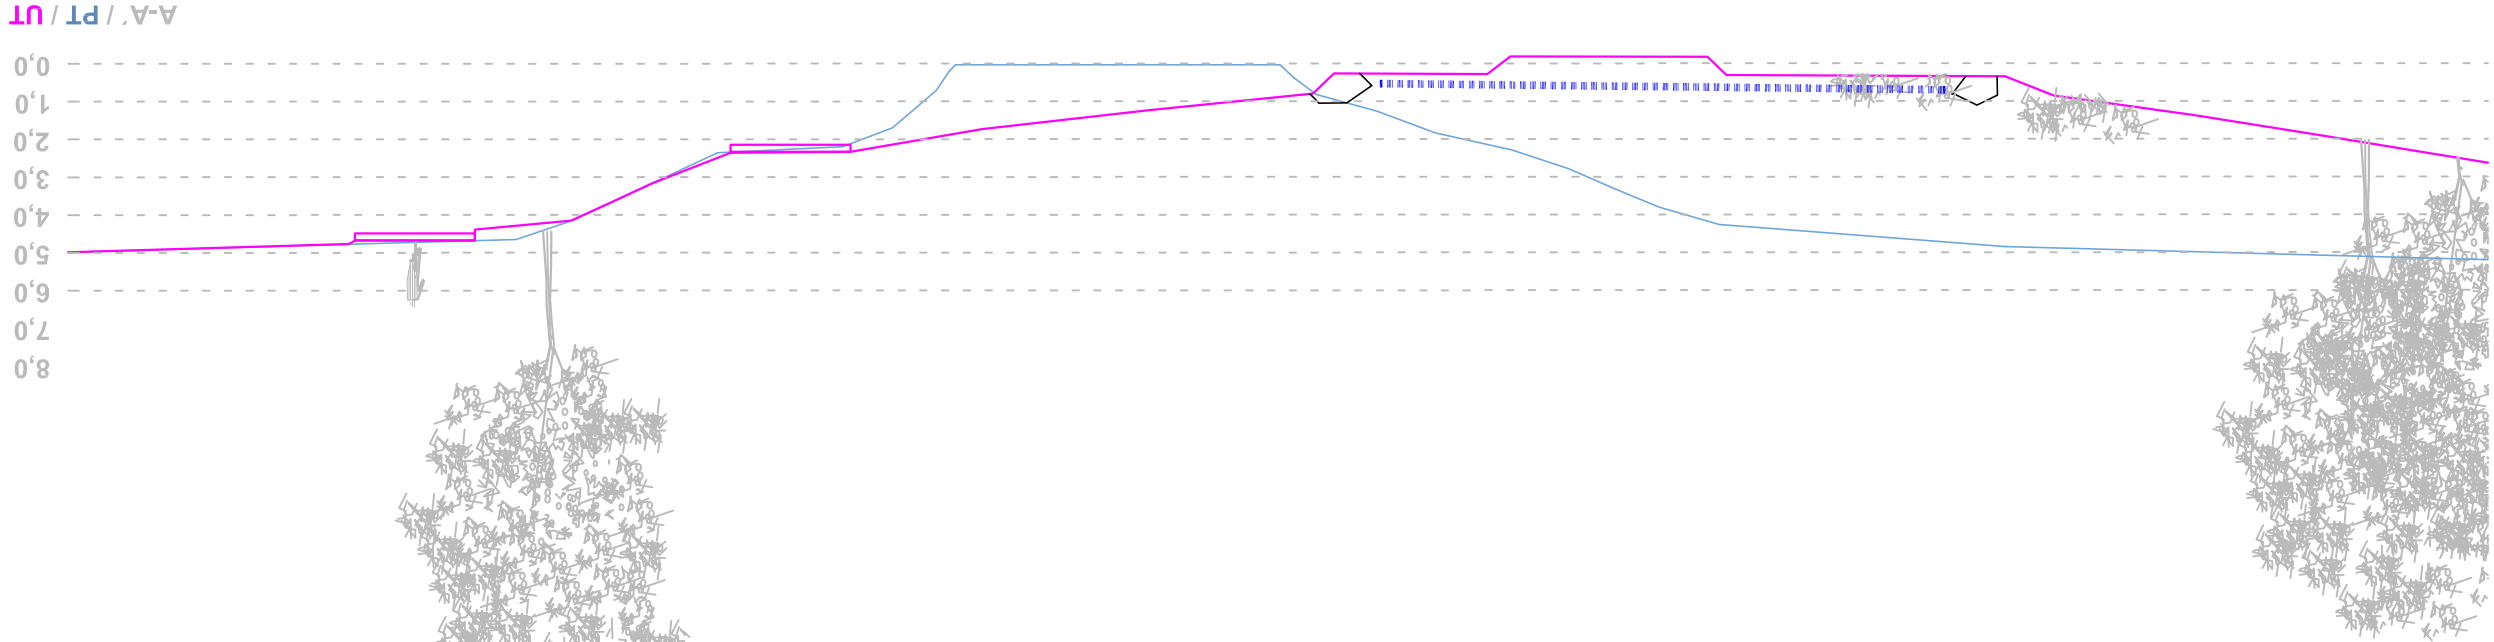


SITUACE / M 1:500

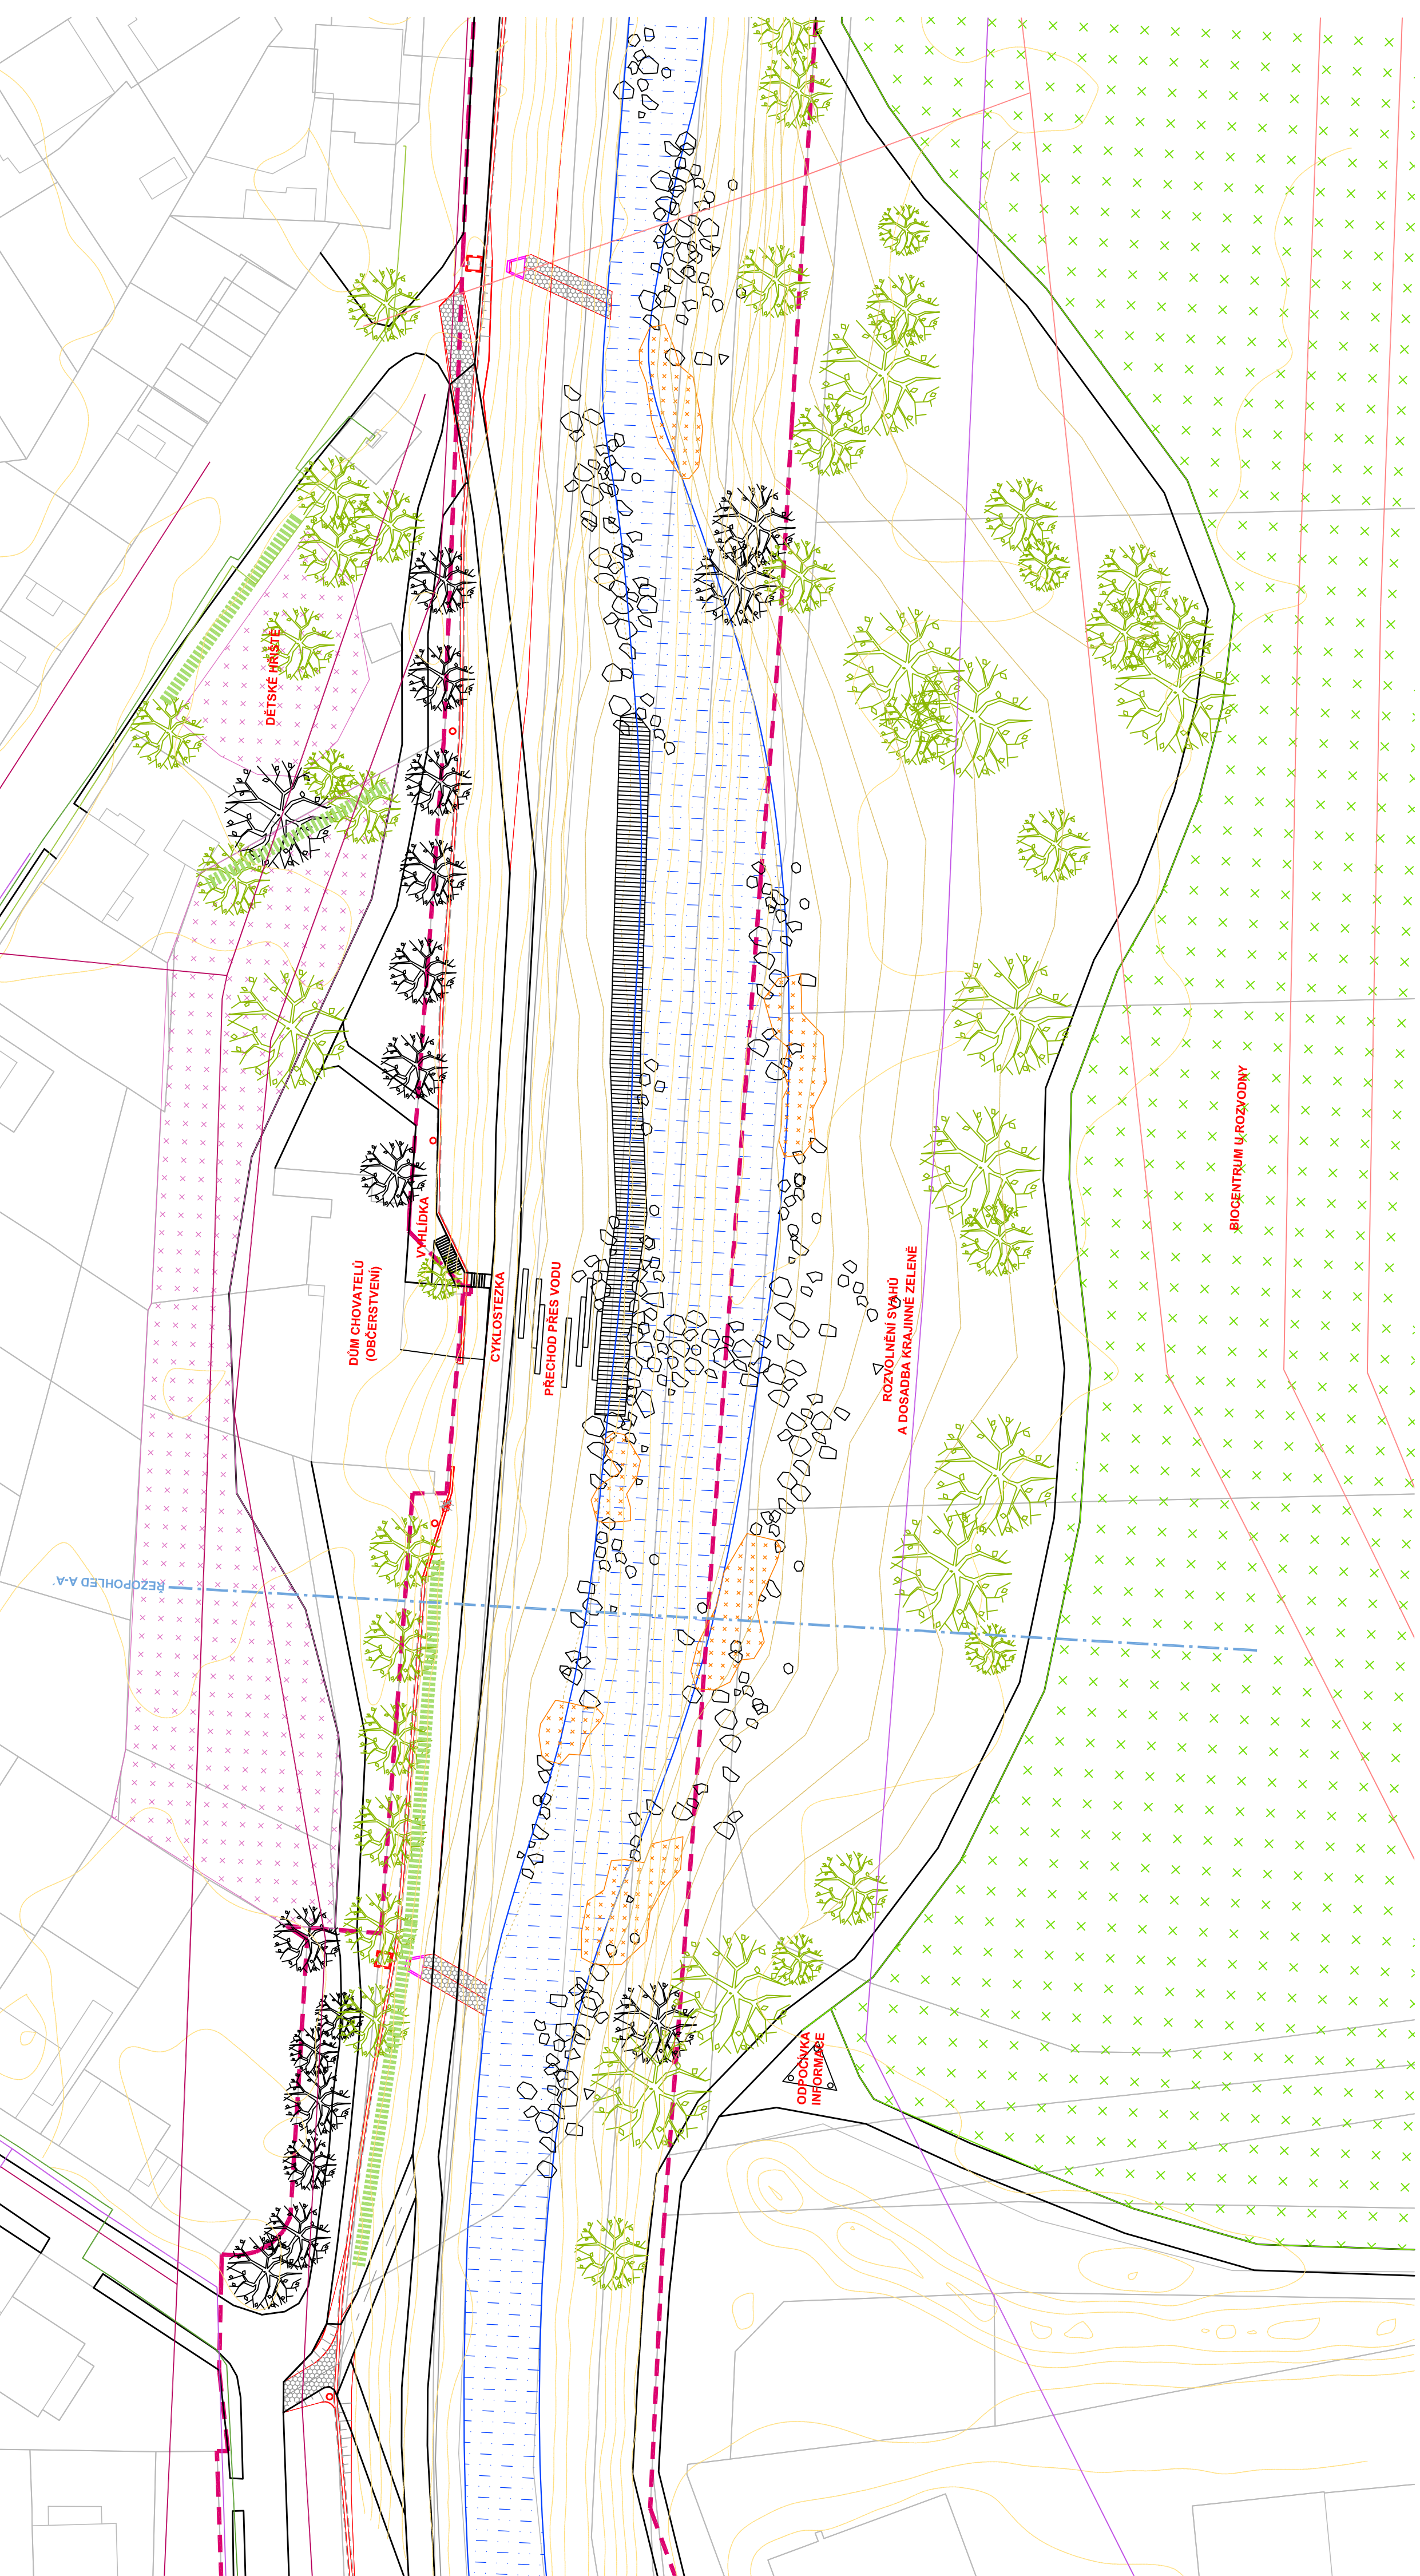

LEGENDA

- STROM NAVRŽENÝ
 - STROM STÁVAJÍCÍ
 - ŽIVÝ PLOT
 - KEŘOVÝ POROST
 - ZÁHON
 - PLOCHA ZVLÁŠTNÍHO VYUŽITÍ
 - VODNÍ PLOCHA
- CESTA SE ZPEVNĚNÝM POVRCHEM
 - CESTA S PROPUSTNÝM POVRCHEM
 - VRSTEVNICE STÁVAJÍCÍ PONECHÁNA
 - VRSTEVNICE STÁVAJÍCÍ RUŠENÁ
 - VRSTEVNICE NAVRŽENÁ
 - HRANICE REŠENÉHO ÚZEMÍ
 - KRESBA NAVRŽENÝCH PRVKŮ

- SÍTĚ - EL. VN
- SÍTĚ - EL. NN
- SÍTĚ - PLYNOVOD
- SÍTĚ - KANALIZACE
- SÍTĚ - SDĚL. KABEL

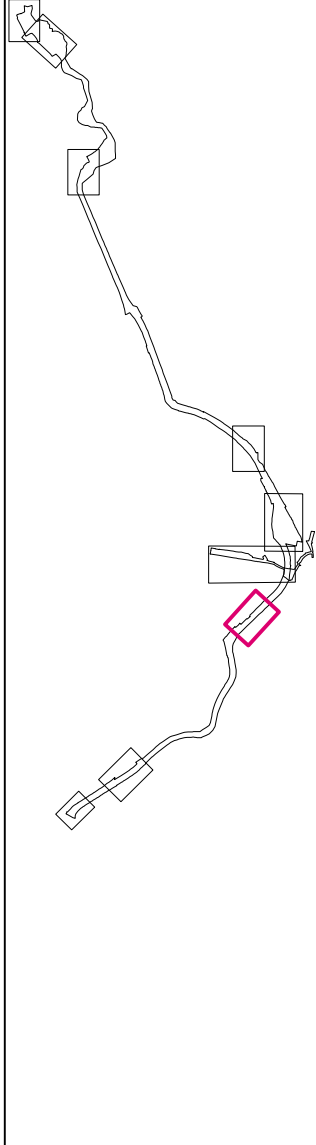

Projekt Územní studie
ORP Uherský Brod
je spolufinancován Evropskou unií.



PRACOVNÍ
ATELIER URBÍ spol. s r.o., CHOPKOVA 9, 623 00 BRNO
ZODPOVĚDNÝ PROJEKTANT
ING. ARCH. J. BENEŠOVÁ
ING. D. MATEJKA, ING. L. LATTEMBERG, ING. Š. MALACH
MÍSTO
UHERSKÝ BROD
ZÁKAZNÍK
UHERSKÝ BROD
17.02.24

STUPEŇ
ZÁŘÍ 2017
ÚZEMNÍ STUDIE
MÍSTO
UHERSKÝ BROD
17.02.24
FORMÁT
A4

ČÍSLO VÝKRESU

5.3

AKCE
REKREAČNÍ OSA ŘEKY OLŠAVY
VÝKRES
PLOCHA Č. 3 - URBÁNNÍ BIOCENTRUM U ROZVOJENÍ