


ÚZEMNÍ STUDIE UHERSKÝ BROD - REKREAČNÍ OSA ŘEKY OLŠAVY

ŠIRŠÍ VZTAHY

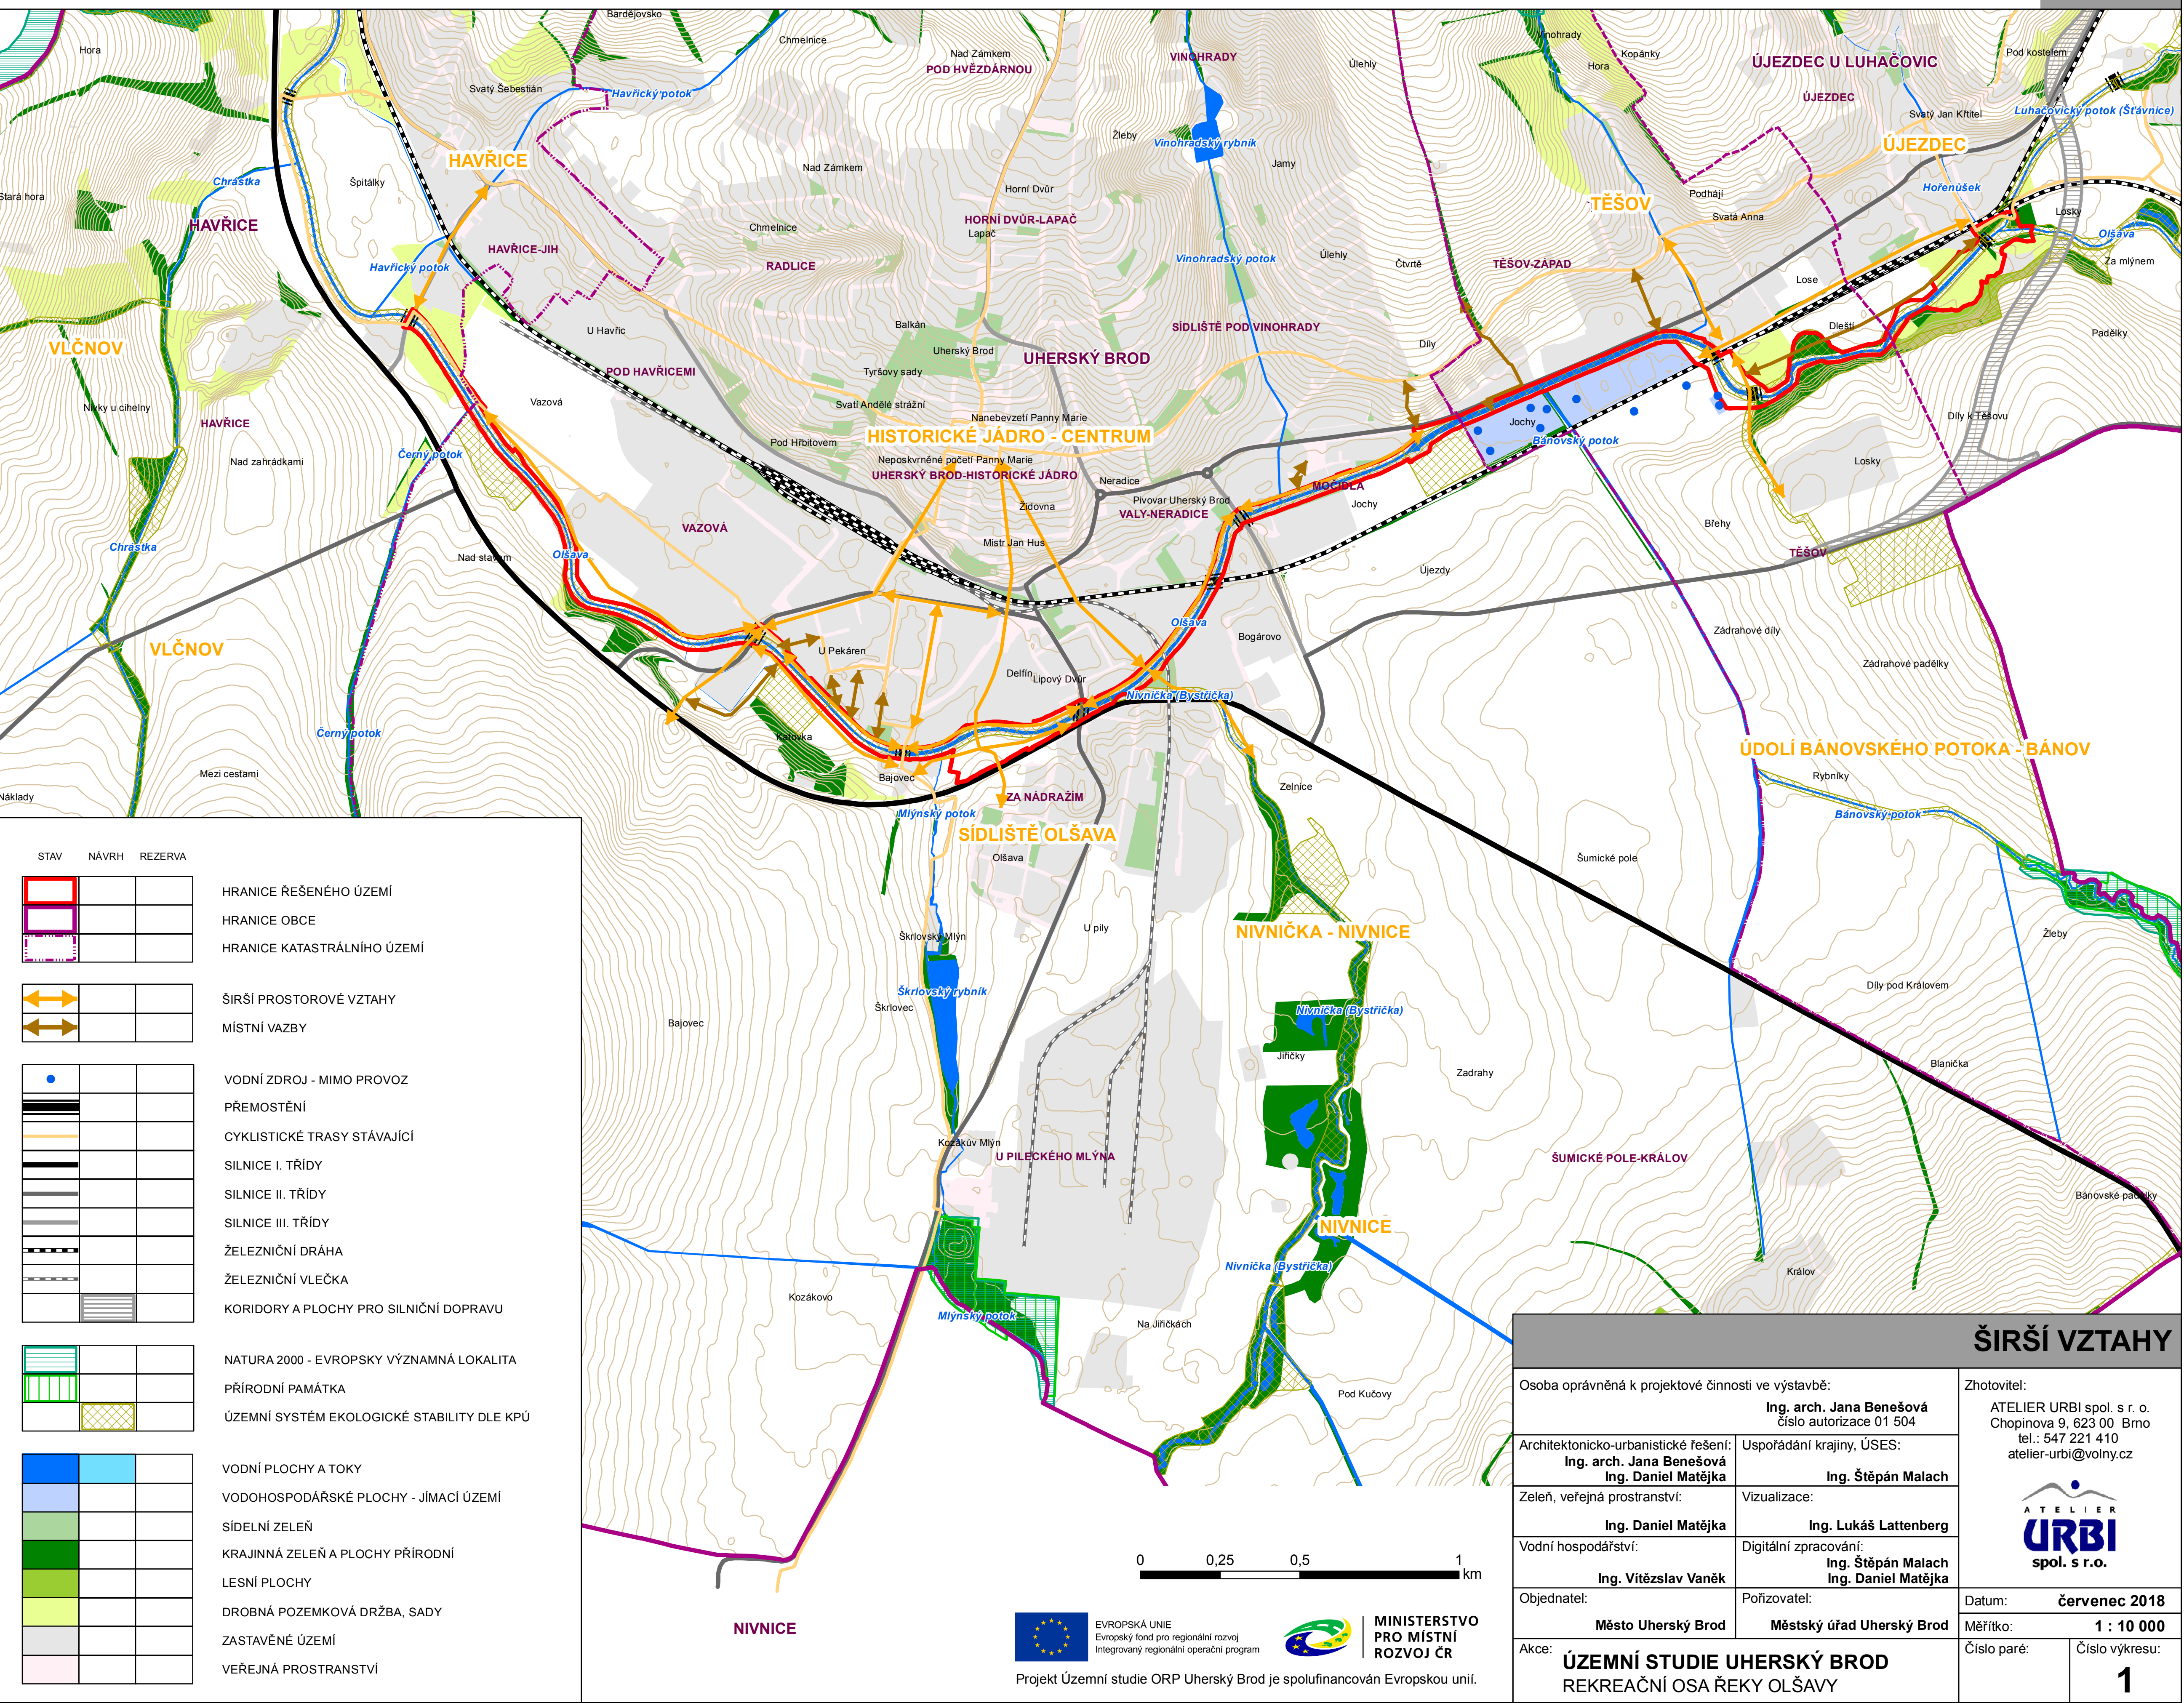

STAV	NÁVRH	REZERVA	
			HRANICE ŘEŠENÉHO ÚZEMÍ
			HRANICE OBCE
			HRANICE KATASTRÁLNÍHO ÚZEMÍ
			ŠIRŠÍ PROSTOROVÉ VZTAHY
			MÍSTNÍ VAZBY
			VODNÍ ZDROJ - MIMO PROVOZ
			PŘEMOSTĚNÍ
			CYKLISTICKÉ TRASY STÁVAJÍCÍ
			SILNICE I. TŘÍDY
			SILNICE II. TŘÍDY
			SILNICE III. TŘÍDY
			ŽELEZNIČNÍ DRÁHA
			ŽELEZNIČNÍ VLEČKA
			KORIDORY A PLOCHY PRO SILNIČNÍ DOPRAVU
			NATURA 2000 - EVROPSKY VÝZNAMNÁ LOKALITA
			PŘÍRODNÍ PAMÁTKA
			ÚZEMNÍ SYSTÉM EKOLOGICKÉ STABILITY DLE KPÚ
			VODNÍ PLOCHY A TOKY
			VODOHOSPODÁŘSKÉ PLOCHY - JÍMACÍ ÚZEMÍ
			SÍDELNÍ ZELEŇ
			KRAJINNÁ ZELEŇ A PLOCHY PŘÍRODNÍ
			LESNÍ PLOCHY
			DROBNÁ POZEMKOVÁ DRŽBA, SADY
			ZASTAVĚNÉ ÚZEMÍ
			VEŘEJNÁ PROSTRANSTVÍ

ŠIRŠÍ VZTAHY			
Osoba oprávněná k projektové činnosti ve výstavbě:		Zhotovitel:	
Ing. arch. Jana Benešová číslo autorizace 01 504		ATELIER URBI spol. s r. o. Chopinova 9, 623 00 Brno tel.: 547 221 410 atelier-urbi@volny.cz	
Architektonicko-urbanistické řešení: Ing. arch. Jana Benešová Ing. Daniel Matějka		Úspřádání krajiny, ÚSES: Ing. Štěpán Malach	
Zeleň, veřejná prostranství: Ing. Daniel Matějka		Vizualizace: Ing. Lukáš Lattenberg	
Vodní hospodářství: Ing. Vítězslav Vaněk		Digitální zpracování: Ing. Štěpán Malach Ing. Daniel Matějka	
Objednatel: Město Uherský Brod		Pořizovatel: Městský úřad Uherský Brod	
Akce:		Datum: červenec 2018	
ÚZEMNÍ STUDIE UHERSKÝ BROD REKREAČNÍ OSA ŘEKY OLŠAVY		Měřítko: 1 : 10 000	
		Číslo paré: Číslo výkresu: 1	