UHERSKÝ BROD - HISTORICKÉ JÁDRO

ÚZEMNÍ STUDIE

KOORDINAČNÍ VÝKRES

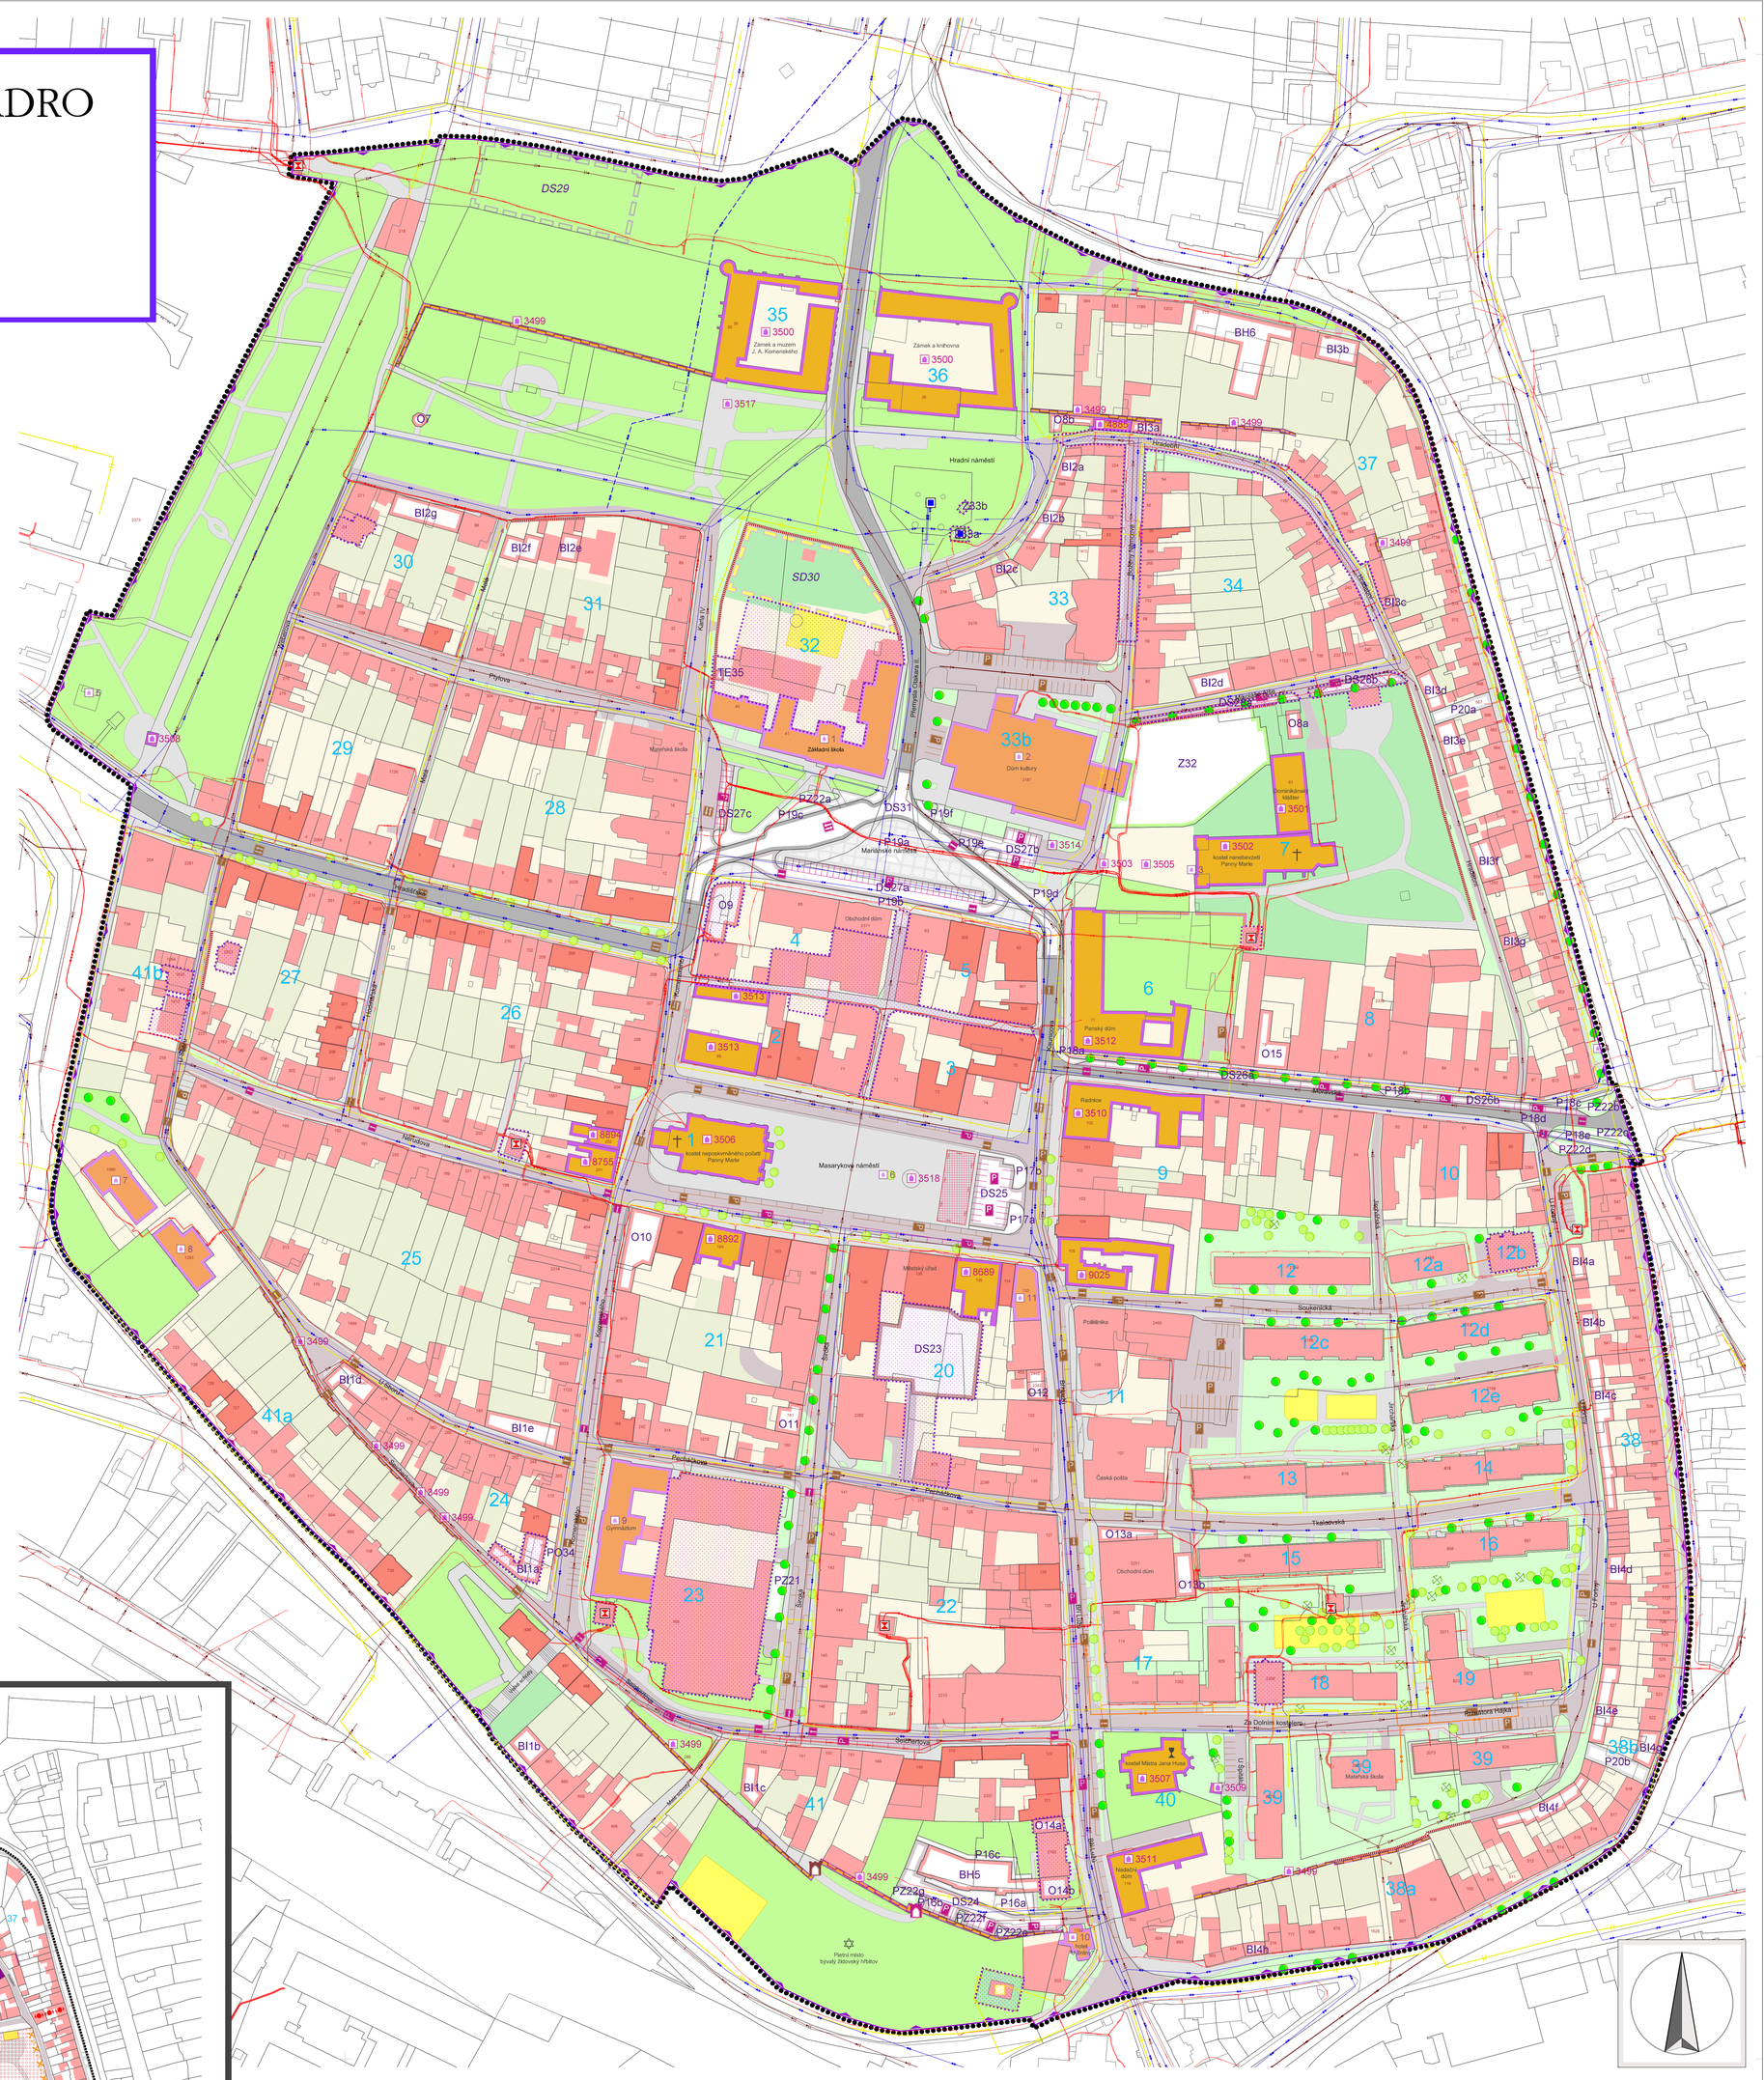

LEGENDA

STAV | NÁVRH | REZERVA

- HRANICE ŘEŠENÉHO ÚZEMÍ - SOUČÁST OCHRANNÉHO PÁSMA ARCHEOLOGICKÉHO NALEZIŠTĚ
- PARCELNÍ KRESBA
- VNITŘNÍ KRESBA PARCEL
- ČÍSLA POPISNÁ
- HRANICE MĚSTSKÉ PAMÁTKOVÉ ZÓNY
- OBJEKTY NEMOVITÝCH KULTURNÍCH PAMÁTEK
- OBJEKTY V PAMÁTKOVÉM ZÁJMU
- ARCHITEKTONICKY KVALITNÍ OBJEKTY
- OBJEKTY
- SILNIČNÍ KOMUNIKACE
- MÍSTNÍ KOMUNIKACE A PARKOVIŠTĚ
- PARKOVIŠTĚ S PODZEMNÍ A NADZEMNÍ ČÁSTÍ
- PLOCHY KOMUNIKACÍ PRO PĚŠÍ, VEŘEJNÁ PROSTRANSTVÍ PŘEVÁŽNĚ ZPEVNĚNÁ
- VEŘEJNÁ PROSTRANSTVÍ PŘEVÁŽNĚ NEZPEVNĚNÁ
- PLOCHY OSTATNÍ S PŘEVÁŽNĚ OMEZENÝM PŘÍSTUPEM
- POHLEDOVĚ VÝZNAMNÁ ZELEŇ VEŘEJNÁ
- POHLEDOVĚ VÝZNAMNÁ ZELEŇ S OMEZENÝM PŘÍSTUPEM
- ZELEŇ VNITROBLOKŮ - ZASTAVITELNÉ ÚZEMÍ
- SPORTOVIŠTĚ
- PODZEMNÍ PARKOVIŠTĚ SE SPORTOVIŠTĚM NA STŘEŠE
- PODZEMNÍ PARKOVIŠTĚ S PARKEM NA STŘEŠE
- ÚZEMÍ NUTNÉ ARCHITEKTONICKY URBANISTICKÉ STUDIE
- TRŽIŠTĚ
- POHLEDOVĚ VÝZNAMNÁ ZELEŇ VEŘEJNÁ SOLITERNÍ
- POHLEDOVĚ VÝZNAMNÁ ZELEŇ VEŘEJNÁ SOLITERNÍ RUŠENÁ
- HISTORICKÉ OPEVNĚNÍ, BRÁNA
- REKONSTRUKCE HISTORICKÉHO OPEVNĚNÍ A BRÁNY
- ARCHITEKTIZOVANÁ ZEĎ OPLOCENÍ
- 3500 — NEMOVITÁ KULTURNÍ PAMÁTKA A JEJÍ OZNAČENÍ
- 1 — OBJEKT A SOUBOR V PAMÁTKOVÉM ZÁJMU A JEHO OZNAČENÍ
- 1 — ČÍSLO BLOKU
- VYZNAČENÉ MÍSTO PRO PARKOVÁNÍ VOZIDEL
- PROVOZ VOZIDEL - OBOUSMĚRNÝ
- PROVOZ VOZIDEL - JEDNOSMĚRNÝ
- KABELOVÉ VEDENÍ EL. ENERGIE - VN
- KABELOVÉ VEDENÍ EL. ENERGIE - NN
- TRANSFORMOVNA VN/NN
- PLYNOVOD STL
- PLYNOVOD NTL
- REGULAČNÍ STANICE PLYNU STL/NTL
- OCHRANNÉ PÁSMO REGULAČNÍ STANICE PLYNU
- TEPLOVOD
- VODOVODNÍ ŘAD
- VODOJEM
- KANALIZACE JEDNOTNÁ
- KANALIZACE DEŠŤOVÁ
- KANALIZAČNÍ SBĚRAČ

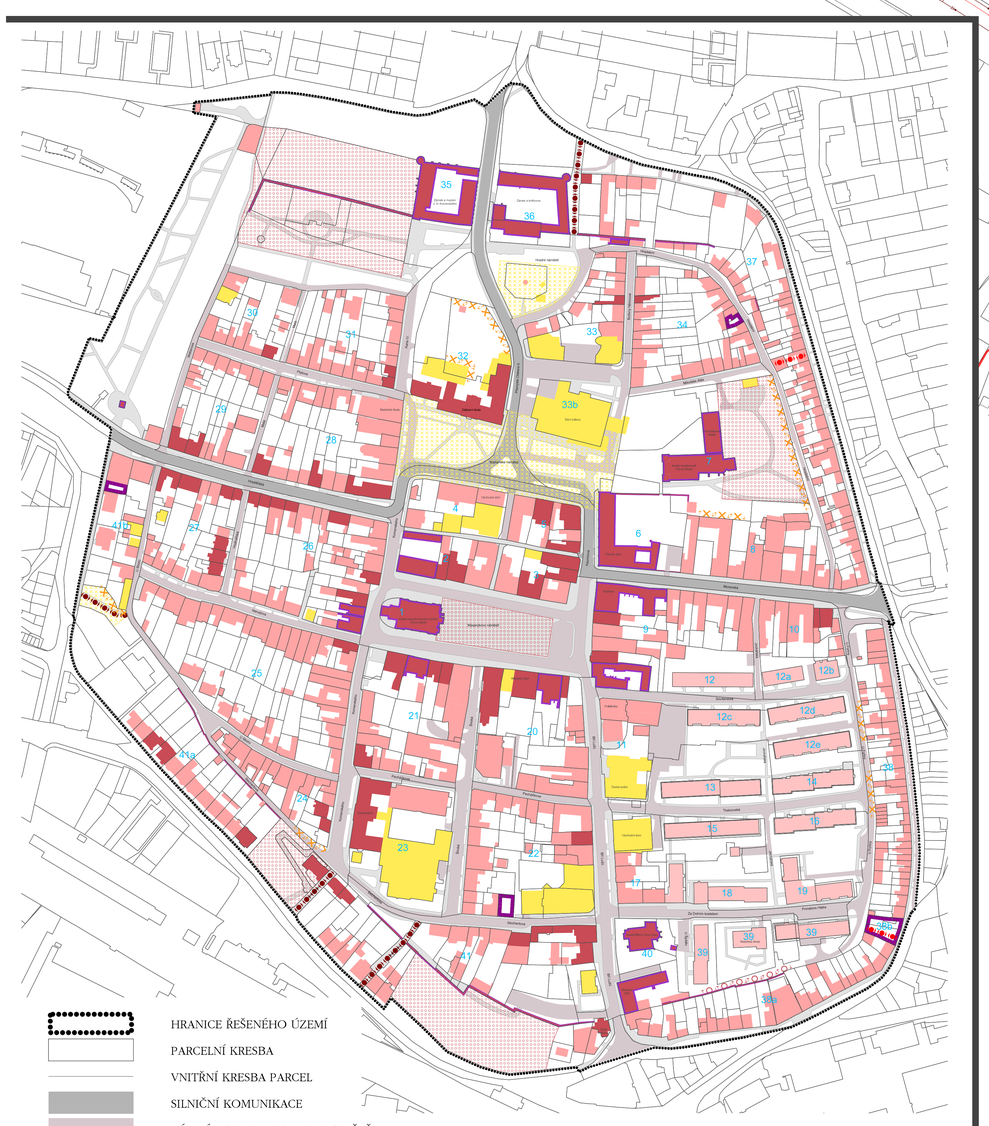

- HRANICE ŘEŠENÉHO ÚZEMÍ
- PARCELNÍ KRESBA
- VNITŘNÍ KRESBA PARCEL
- SILNIČNÍ KOMUNIKACE
- MÍSTNÍ KOMUNIKACE, PARKOVIŠTĚ
- KOMUNIKACE PRO PĚŠÍ
- 1 — ČÍSLO BLOKU
- PAMÁTKOVĚ CHRÁNĚNÉ OBJEKTY
- KVALITNÍ OBJEKTY (K ZACHOVÁNÍ)
- OBJEKTY K ZACHOVÁNÍ S ÚPRAVAMI
- ARCHITEKTONICKY NEKVALITNÍ A RUŠIVÉ OBJEKTY
- OSTATNÍ OBJEKTY
- KVALITNÍ VEŘEJNÉ PROSTORY
- NEKVALITNÍ A RUŠIVÉ VEŘEJNÉ PROSTORY NUTNÁ STAVEBNÍ REGULACE
- PROLUKY
- POHLEDOVÁ LINIE S HORIZONTEM - NEZASTAVITELNÁ
- RUŠIVÁ POHLEDOVÁ LINIE NUTNÁ STAVEBNÍ REGULACE (ÚPRAVA)
- PĚŠÍ SPOJENÍ S HISTORICKÝM JÁDREM
- POTENCIONÁLNÍ PĚŠÍ SPOJENÍ S HISTORICKÝM JÁDREM

1:2000

HODNOCENÍ ARCHITEKTONICKÉ KVALITY ZÁSTAVBY

NAVRHOVANÉ OBJEKTY / PLOCHY

OZNAČENÍ	POPIS (NÁVRH VYUŽITÍ)	VÝMĚRA (m2)
BI1a	OBJEKT PRO BYDLENÍ INDIVIDUÁLNÍ	253
BI1b	OBJEKT PRO BYDLENÍ INDIVIDUÁLNÍ	141
BI1c	OBJEKT PRO BYDLENÍ INDIVIDUÁLNÍ	113
BI1d	OBJEKT PRO BYDLENÍ INDIVIDUÁLNÍ	191
BI1e	OBJEKT PRO BYDLENÍ INDIVIDUÁLNÍ	268
BI2a	OBJEKT PRO BYDLENÍ INDIVIDUÁLNÍ	76
BI2b	OBJEKT PRO BYDLENÍ INDIVIDUÁLNÍ	157
BI2c	OBJEKT PRO BYDLENÍ INDIVIDUÁLNÍ	54
BI2d	OBJEKT PRO BYDLENÍ INDIVIDUÁLNÍ	161
BI2e	OBJEKT PRO BYDLENÍ INDIVIDUÁLNÍ	96
BI2f	OBJEKT PRO BYDLENÍ INDIVIDUÁLNÍ	164
BI2g	OBJEKT PRO BYDLENÍ INDIVIDUÁLNÍ	279
BI3a	OBJEKT PRO BYDLENÍ INDIVIDUÁLNÍ	64
BI3b	OBJEKT PRO BYDLENÍ INDIVIDUÁLNÍ	188
BI3c	OBJEKT PRO BYDLENÍ INDIVIDUÁLNÍ	31
BI3d	OBJEKT PRO BYDLENÍ INDIVIDUÁLNÍ	116
BI3e	OBJEKT PRO BYDLENÍ INDIVIDUÁLNÍ	161
BI3f	OBJEKT PRO BYDLENÍ INDIVIDUÁLNÍ	148
BI3g	OBJEKT PRO BYDLENÍ INDIVIDUÁLNÍ	44
BI4a	OBJEKT PRO BYDLENÍ INDIVIDUÁLNÍ	98
BI4b	OBJEKT PRO BYDLENÍ INDIVIDUÁLNÍ	76
BI4c	OBJEKT PRO BYDLENÍ INDIVIDUÁLNÍ	420
BI4d	OBJEKT PRO BYDLENÍ INDIVIDUÁLNÍ	99
BI4e	OBJEKT PRO BYDLENÍ INDIVIDUÁLNÍ	247
BI4f	OBJEKT PRO BYDLENÍ INDIVIDUÁLNÍ	276
BI4g	OBJEKT PRO BYDLENÍ INDIVIDUÁLNÍ	125
BI4h	OBJEKT PRO BYDLENÍ INDIVIDUÁLNÍ	50
BH5	OBJEKT PRO BYDLENÍ HROMADNÉ	568
BH6	OBJEKT PRO BYDLENÍ HROMADNÉ	715
O7	OBJEKT VEŘEJNÉ (OBČANSKÉ) VYBAVENOSTI	27
O8a	OBJEKT VEŘEJNÉ (OBČANSKÉ) VYBAVENOSTI	72
O8b	OBJEKT VEŘEJNÉ (OBČANSKÉ) VYBAVENOSTI	91
O9	OBJEKT VEŘEJNÉ (OBČANSKÉ) VYBAVENOSTI	286
O10	OBJEKT VEŘEJNÉ (OBČANSKÉ) VYBAVENOSTI	380
O11	OBJEKT VEŘEJNÉ (OBČANSKÉ) VYBAVENOSTI	122
O12	OBJEKT VEŘEJNÉ (OBČANSKÉ) VYBAVENOSTI	98
O13a	OBJEKT VEŘEJNÉ (OBČANSKÉ) VYBAVENOSTI	135
O13b	OBJEKT VEŘEJNÉ (OBČANSKÉ) VYBAVENOSTI	146
O14a	OBJEKT VEŘEJNÉ (OBČANSKÉ) VYBAVENOSTI	74
O14b	OBJEKT VEŘEJNÉ (OBČANSKÉ) VYBAVENOSTI	107
O15	OBJEKT VEŘEJNÉ (OBČANSKÉ) VYBAVENOSTI	228

NAVRHOVANÉ OBJEKTY / PLOCHY

OZNAČENÍ	POPIS (NÁVRH VYUŽITÍ)	VÝMĚRA (m2)
P16a	KOMUNIKACE PRO PĚŠÍ, VEŘ. PROSTR. PŘEVÁŽNĚ ZPEV.	238
P16b	KOMUNIKACE PRO PĚŠÍ, VEŘ. PROSTR. PŘEVÁŽNĚ ZPEV.	12
P16c	KOMUNIKACE PRO PĚŠÍ, VEŘ. PROSTR. PŘEVÁŽNĚ ZPEV.	115
P17a	KOMUNIKACE PRO PĚŠÍ, VEŘ. PROSTR. PŘEVÁŽNĚ ZPEV.	100
P17b	KOMUNIKACE PRO PĚŠÍ, VEŘ. PROSTR. PŘEVÁŽNĚ ZPEV.	95
P18a	KOMUNIKACE PRO PĚŠÍ, VEŘ. PROSTR. PŘEVÁŽNĚ ZPEV.	56
P18b	KOMUNIKACE PRO PĚŠÍ, VEŘ. PROSTR. PŘEVÁŽNĚ ZPEV.	20
P18c	KOMUNIKACE PRO PĚŠÍ, VEŘ. PROSTR. PŘEVÁŽNĚ ZPEV.	58
P18d	KOMUNIKACE PRO PĚŠÍ, VEŘ. PROSTR. PŘEVÁŽNĚ ZPEV.	27
P18e	KOMUNIKACE PRO PĚŠÍ, VEŘ. PROSTR. PŘEVÁŽNĚ ZPEV.	107
P19a	KOMUNIKACE PRO PĚŠÍ, VEŘ. PROSTR. PŘEVÁŽNĚ ZPEV.	1 265
P19b	KOMUNIKACE PRO PĚŠÍ, VEŘ. PROSTR. PŘEVÁŽNĚ ZPEV.	846
P19c	KOMUNIKACE PRO PĚŠÍ, VEŘ. PROSTR. PŘEVÁŽNĚ ZPEV.	361
P19d	KOMUNIKACE PRO PĚŠÍ, VEŘ. PROSTR. PŘEVÁŽNĚ ZPEV.	150
P19e	KOMUNIKACE PRO PĚŠÍ, VEŘ. PROSTR. PŘEVÁŽNĚ ZPEV.	37
P19f	KOMUNIKACE PRO PĚŠÍ, VEŘ. PROSTR. PŘEVÁŽNĚ ZPEV.	52
P20a	KOMUNIKACE PRO PĚŠÍ, VEŘ. PROSTR. PŘEVÁŽNĚ ZPEV.	151
P20b	KOMUNIKACE PRO PĚŠÍ, VEŘ. PROSTR. PŘEVÁŽNĚ ZPEV.	200
PZ21	VEŘEJNÉ PROSTRANSTVÍ NEZPEVNĚNÉ	177
PZ22a	VEŘEJNÉ PROSTRANSTVÍ NEZPEVNĚNÉ	120
PZ22b	VEŘEJNÉ PROSTRANSTVÍ NEZPEVNĚNÉ	104
PZ22c	VEŘEJNÉ PROSTRANSTVÍ NEZPEVNĚNÉ	139
PZ22d	VEŘEJNÉ PROSTRANSTVÍ NEZPEVNĚNÉ	126
PZ22e	VEŘEJNÉ PROSTRANSTVÍ NEZPEVNĚNÉ	22
PZ22f	VEŘEJNÉ PROSTRANSTVÍ NEZPEVNĚNÉ	13
PZ22g	VEŘEJNÉ PROSTRANSTVÍ NEZPEVNĚNÉ	68
DS23	PARKOVIŠTĚ S PODZEMNÍ A NADZEMNÍ ČÁSTÍ	1 407
DS24	PARKOVIŠTĚ, MÍSTNÍ KOMUNIKACE	707
DS25	PARKOVIŠTĚ, MÍSTNÍ KOMUNIKACE	498
DS26a	PARKOVIŠTĚ, MÍSTNÍ KOMUNIKACE	374
DS26b	PARKOVIŠTĚ, MÍSTNÍ KOMUNIKACE	223
DS27a	PARKOVIŠTĚ, MÍSTNÍ KOMUNIKACE	1 034
DS27b	PARKOVIŠTĚ, MÍSTNÍ KOMUNIKACE	388
DS27c	PARKOVIŠTĚ, MÍSTNÍ KOMUNIKACE	255
DS28a	PARKOVIŠTĚ, MÍSTNÍ KOMUNIKACE	148
DS28b	PARKOVIŠTĚ, MÍSTNÍ KOMUNIKACE	180
DS31	SILNIČNÍ KOMUNIKACE	1 733
Z32	VEŘEJNÁ ZELEŇ	2 412
Z33a	VEŘEJNÁ ZELEŇ	41
Z33b	VEŘEJNÁ ZELEŇ	12
PO34	PLOCHA OST. S OMEZ. PŘÍST. - DVORY A PŘEDZAHRÁDKY	42
TE35	OBJEKT TECHNICKÉ INFRASTRUKTURY	14

PLOCHY REZERVNÍ

OZNAČENÍ	POPIS (NÁVRH VYUŽITÍ)	VÝMĚRA (m2)
DS29	PODZEMNÍ PARKOVIŠTĚ S PARKEM NA STŘEŠE	2 088
SD30	PODZ. PARKOVIŠTĚ SE SPORTOVIŠTĚM NA STŘEŠE	1 916

SEZNAM NEMOVITÝCH KULTURNÍCH PAMÁTEK

OZNAČENÍ	REJSTŘÍKOVÉ ČÍSLO	POPIS
3499	15932/7-3499	Městské opevnění
3500	38757/7-3500	Zámek s muzeem J. A. Komenského a kinem Svět
3501	34323/7-3501	Klášter dominikánský
3502	34323/7-3502	Kostel Nanebevzetí Panny Marie
3503	34323/7-3503	Brána dominikánského kláštera
3505	34323/7-3505	Socha Sv. Vincence
3506	24930/7-3506	Kostel Neposkvrněného Početí Panny Marie
3507	23777/7-3507	Kostel Mistra Jana Husa
3508	46444/7-3508	Kaple Svatých Andělů Strážných
3509	42105/7-3509	Kaple Nejsvětější Trojice
3510	19754/7-3510	Radnice
3511	30335/7-3511	Měšťanský dům
3512	29367/7-3512	Měšťanský dům Panský
3513	47038/7-3513	Fara
3514	28628/7-3514	Sloup se sochou Panny Marie
3517	21460/7-3517	Pomník Jana Amose Komenského
3518	37776/7-3518	Kašna
8689	11313/7-8689	Měšťanský dům
8755	11908/7-8755	Měšťanský dům
8892	50452/7-8892	Měšťanský dům se sušírnou bylin a dřevníkem s kam. studnou
8894	29264/7-8894	Měšťanský dům
9025	51505/7-9025	Měšťanský dům
4885	104885	Měšťanský dům

SEZNAM OBJEKTŮ A SOUBORŮ V PAMÁTKOVÉM ZÁJMU

OZNAČENÍ	POPIS
1	Základní škola Mariánské náměstí
2	Dům kultury
3	Kamenný kříž u kostela Nanebevzetí Panny Marie
4	Pamětní kříž
5	Památník obětem II. světové války
6	Via Lucis (Cesta světla) - bronzový obelisk
7	Denní stacionář "Domovinka"
8	Schweigerův dům
9	Gymnázium J. A. Komenského
10	Hotel "U Brány"
11	Dům č.p. 133 ("Bouda")

ÚZEMNÍ STUDIE
UHERSKÝ BROD - HISTORICKÉ JÁDRO

POŘIZOVATEL:	MĚSTO UHERSKÝ BROD	KRAJ	ZLÍNSKÝ
ZPRACOVATEL:	ING. ARCH. JAROSLAV MELUZÍN ING. ARCH. PAVEL UHRMACHER	DATUM	11/2012
		MĚŘÍTKO	1:1000
		STUPEŇ	NÁVRH
TECHNICKÁ INFRASTRUKTURA:	ING. STANISLAV MALÝ	ČÍSLO VÝKRESU	B1
NÁZEV VÝKRESU:	KOORDINAČNÍ VÝKRES		