


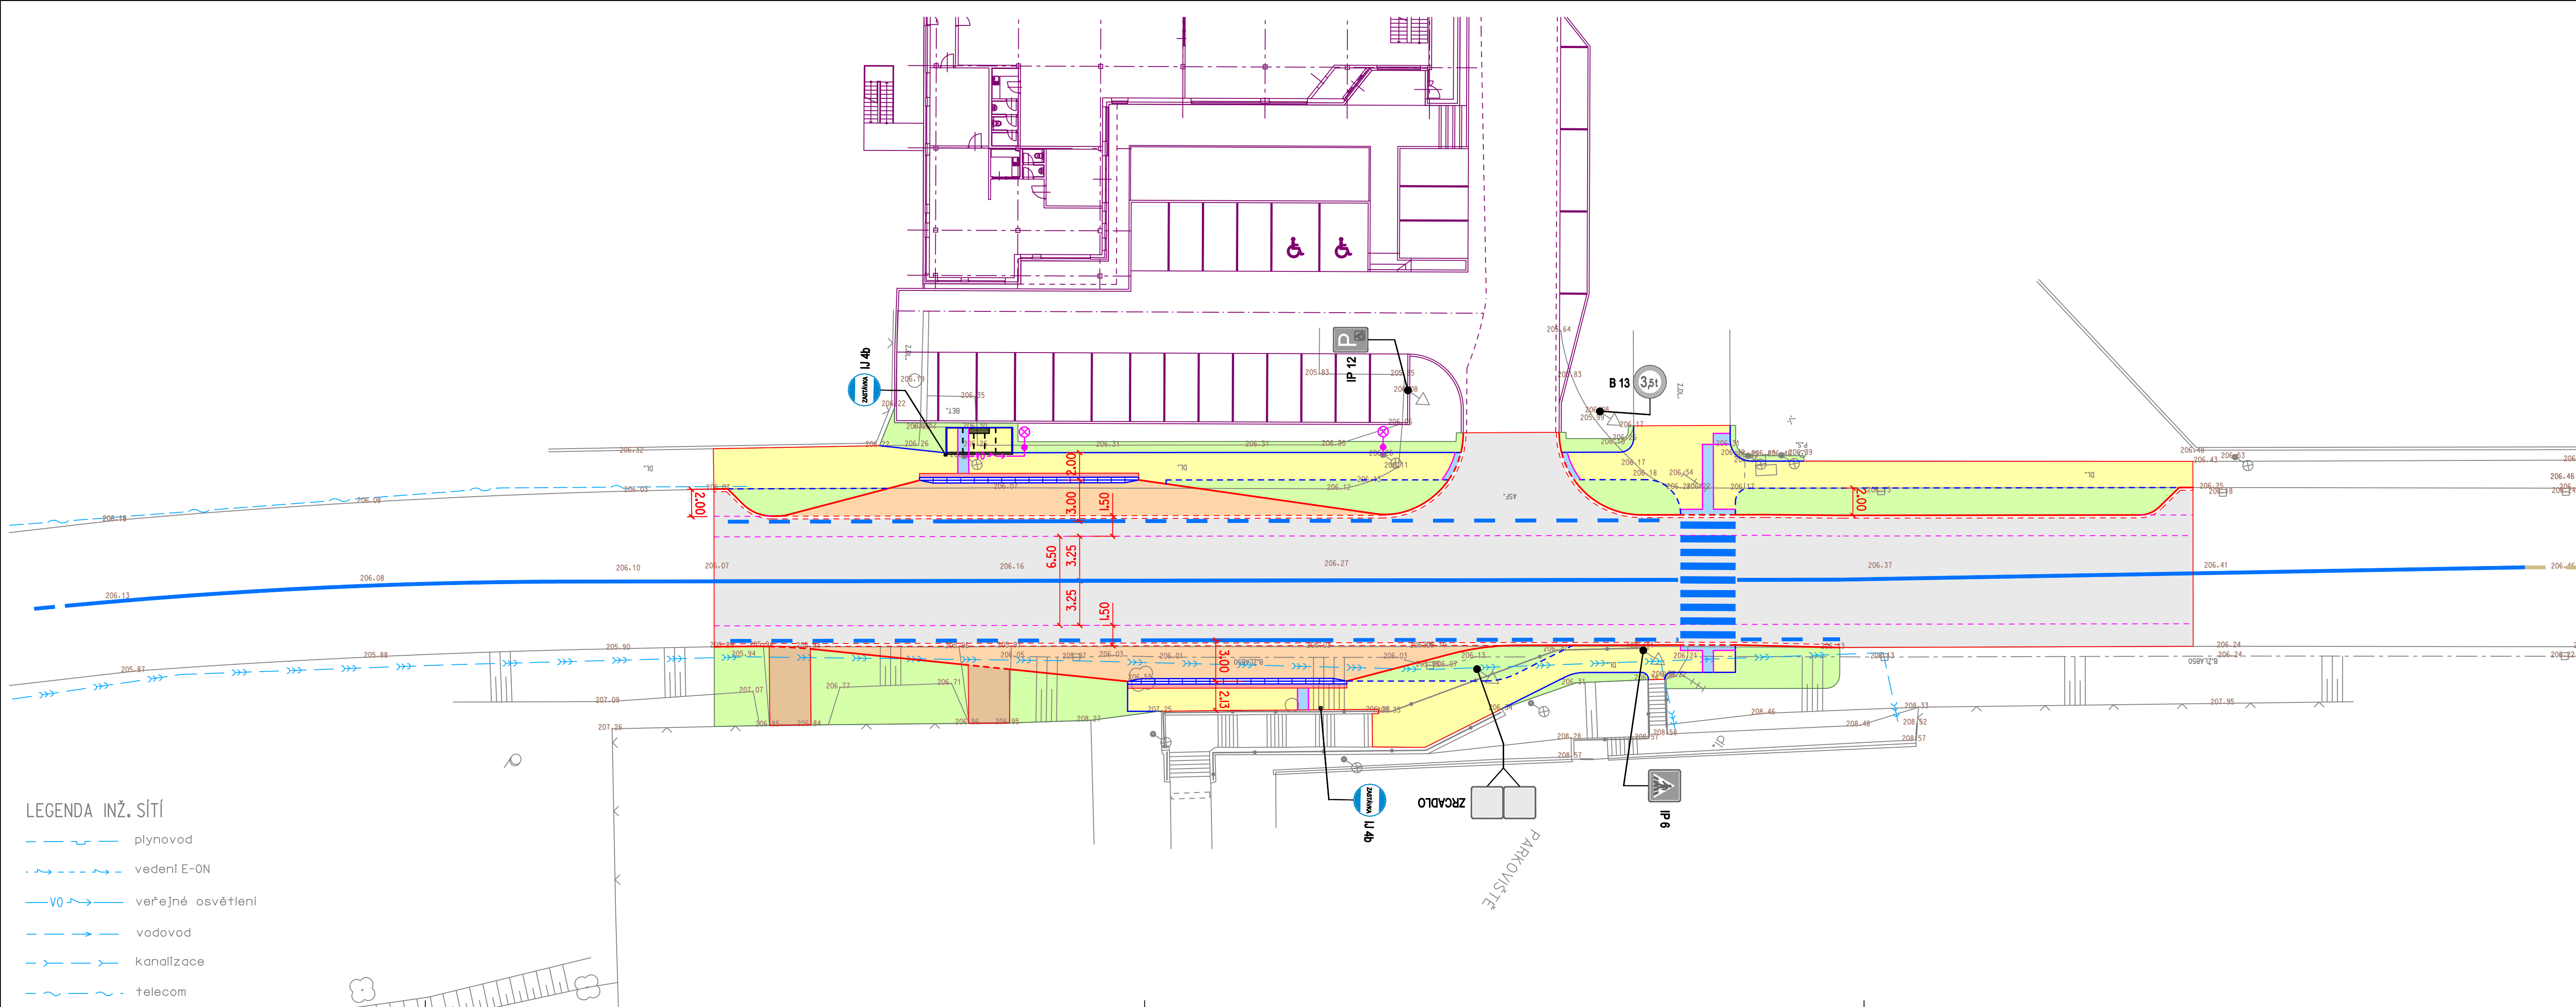

LEGENDA :

- ZASTÁVKOVÝ ZÁLIV - ŽULOVÁ KOSTKA 100x100mm, KLADEŇÁ DO VĚJÍŘE (KOMPLETNÍ KONSTRUKCE)
- KOMUNIKACE - ASFALTOBETON - NOVÁ OBRUSNÁ VRSTVA (PO FRÉZOVÁNÍ)
- CHODNÍK, NÁSTUPNÍ PLOCHA - BETONOVÁ DLAŽBA, TL. 60mm
Standardní betonová dlažba šedá 200x100x60mm
- ŠTĚRKODRŤ TL. 150mm
- HUMUSOVÁNÍ TL. 150mm A ZATRAVNĚNÍ
- VAROVNÝ A SIGNÁLNÍ PÁS - RELIÉFNÍ DLAŽBA - ČERVENÁ BARVA
- SILNIČNÍ OBRUBNÍK 15/25 (150/250/1000mm) - NÁŠLAP 100mm, 120mm
- NÁJEZDOVÝ OBRUBNÍK 15/15 (150/150/1000mm) - NÁŠLAP 20mm
- DVOURÁDEK ZE ŽULOVÉ KOSTKY
- BEZBARIÉROVÝ OBRUBNÍK 400x330x1000mm S RÁDIUSEM PRO ODRAŽENÍ KOLA - NÁŠLAP 200mm
- BETONOVÝ OBRUBNÍK 10/25 (100/250/1000mm) - PŘEVÝŠENÝ 60mm
- BETONOVÝ OBRUBNÍK 10/25 (100/250/1000mm) - ZAPUŠTĚNÝ
- ULIČNÍ VPUST, KANALIZAČNÍ PŘÍPOJKA PVC DN 150
- NAVŘZENÉ SVISLÉ DOPRAVNÍ ZNAČENÍ
- STÁVAJÍCÍ SVISLÉ DOPRAVNÍ ZNAČENÍ
- DRENÁŽ DN 100
- KABEL VEŘEJNÉHO OSVĚTLENÍ CYKY 5cx6+FeZn
- KABEL NASVĚTLENÍ PŘÍSTŘEŠKU CYKY 3x2,5+FeZn

LEGENDA INŽ. SÍTÍ

- plynovod
- vedení E-ON
- veřejné osvětlení
- vodovod
- kanalizace
- telecom

INVESTOR	Město Uherský Brod, Masarykovo nám. 100, 688 17 Uherský Brod	FORMÁT:	5 A4	ÚČEL:	DUR+DSP+DPS
STAVBA	AUTOBUSOVÉ ZASTÁVKY U ČESKÉ ZBROJOVKY, A. S.	DATUM:	10/2017	ZAK.ČÍSLO:	ZV 10-2017
OBJEKT	SO 101 - AUTOBUSOVÉ ZASTÁVKY SO 102 - CHODNÍK PRO PĚŠÍ SO 103 - OPRAVA SILNICE III/05019	PROFESE:	IO KOMUNIKACE		
OBSAH	SITUACE	MĚR:	1:250	Č.V.:	04
				Č.REVIZE:	