


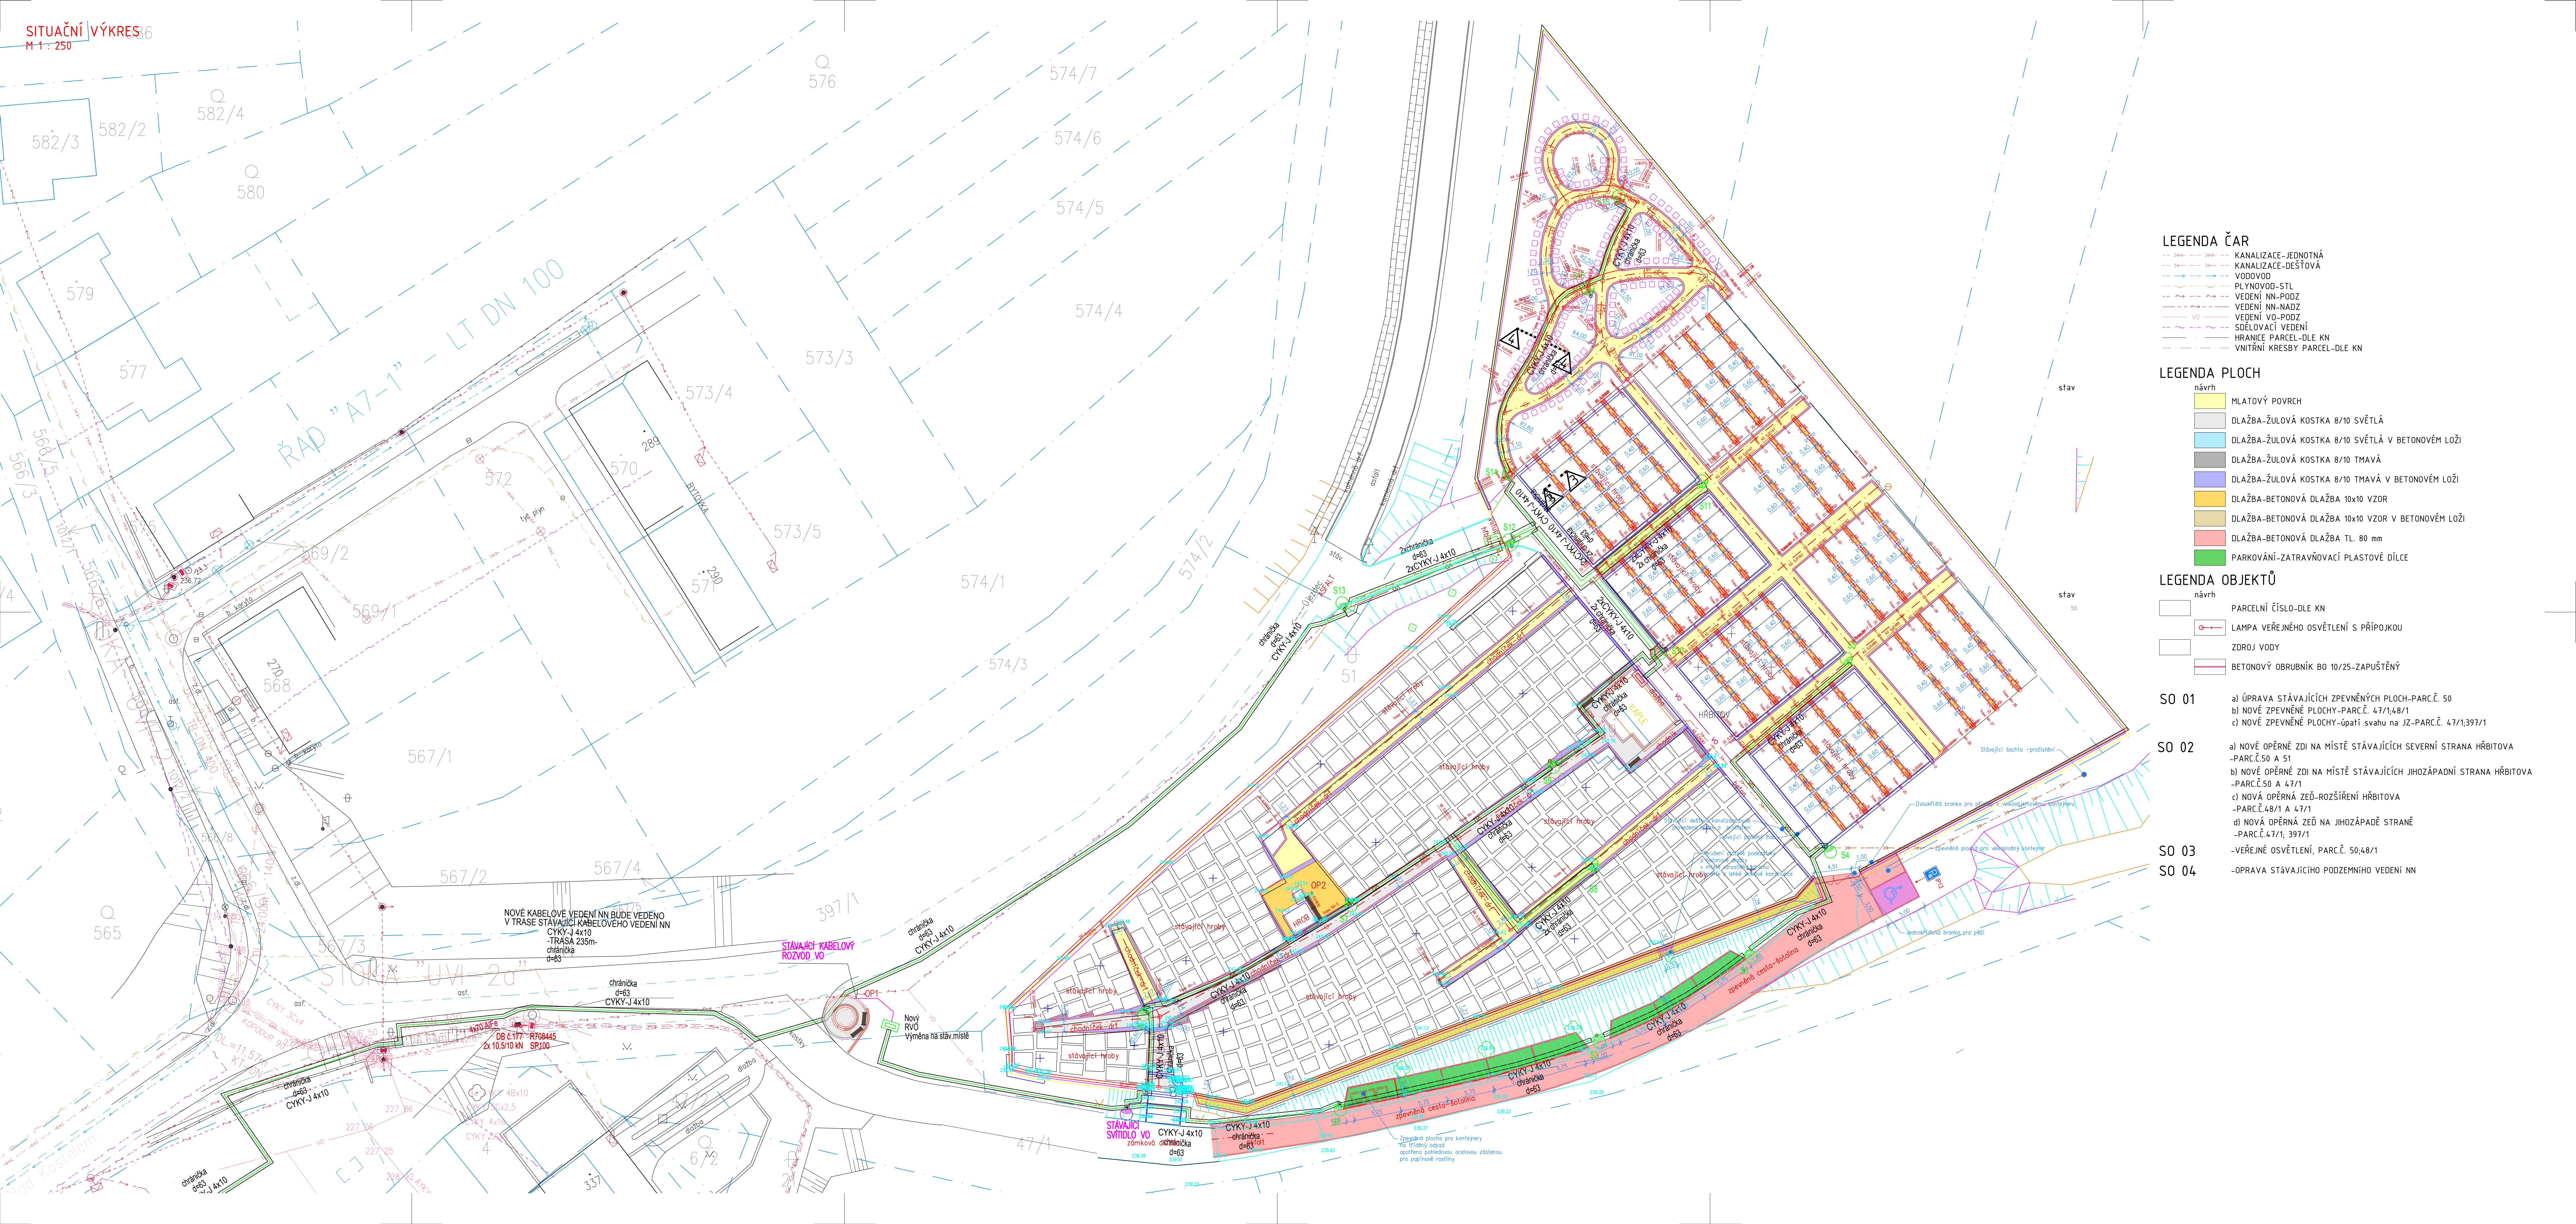

LEGENDA ČAR

- KANALIZACE-JEDNOTNÁ
- KANALIZACE-DEŠŤOVÁ
- VODOVOD
- PLYNOVOD-STL
- VEDENÍ NN-PODZ
- VEDENÍ NN-NADZ
- VEDENÍ VO-PODZ
- SDĚLOVACÍ VEDENÍ
- HRANICE PARCEL-DLE KN
- VNITŘNÍ KRESBY PARCEL-DLE KN

LEGENDA PLOCH

- MLATOVÝ POVRCH
- DLAŽBA-ŽULOVÁ KOSTKA 8/10 SVĚTLÁ
- DLAŽBA-ŽULOVÁ KOSTKA 8/10 SVĚTLÁ V BETONOVÉM LOŽÍ
- DLAŽBA-ŽULOVÁ KOSTKA 8/10 TMAVÁ
- DLAŽBA-ŽULOVÁ KOSTKA 8/10 TMAVÁ V BETONOVÉM LOŽÍ
- DLAŽBA-BETONOVÁ DLAŽBA 10x10 VZOR
- DLAŽBA-BETONOVÁ DLAŽBA 10x10 VZOR V BETONOVÉM LOŽÍ
- DLAŽBA-BETONOVÁ DLAŽBA TL. 80 mm
- PARKOVÁNÍ-ZATRAVŇOVACÍ PLASTOVÉ DÍLCE

LEGENDA OBJEKTŮ

- PARCELNÍ ČÍSLO-DLE KN
- LAMPA VEŘEJNÉHO OSVĚTLENÍ S PŘÍPOJ.KOU
- ZDROJ VODY
- BETONOVÝ OBRUBNÍK BO 10/25-ZAPUŠTĚNÝ

- SO 01 a) ÚPRAVA STÁVAJÍCÍCH ZPEVNĚNÝCH PLOCH-PARC.Č. 50
b) NOVÉ ZPEVNĚNÉ PLOCHY-PARC.Č. 47/1,48/1
c) NOVÉ ZPEVNĚNÉ PLOCHY-úpaří svahu na JZ-PARC.Č. 47/1,397/1
- SO 02 a) NOVÉ OPĚRNÉ ZDI NA MÍSTĚ STÁVAJÍCÍCH SEVERNÍ STRANA HRBITOVA
-PARC.Č.50 A 51
b) NOVÉ OPĚRNÉ ZDI NA MÍSTĚ STÁVAJÍCÍCH JIHOZÁPADNÍ STRANA HRBITOVA
-PARC.Č.50 A 47/1
c) NOVÁ OPĚRNÁ ZĚD-ROZŠÍŘENÍ HRBITOVA
-PARC.Č.48/1 A 47/1
d) NOVÁ OPĚRNÁ ZĚD NA JIHOZÁPADĚ STRANĚ
-PARC.Č.47/1, 397/1
- SO 03 -VEŘEJNÉ OSVĚTLENÍ, PARC.Č. 50,48/1
- SO 04 -OPRAVA STÁVAJÍCÍHO PODZEMNÍHO VEDENÍ NN