


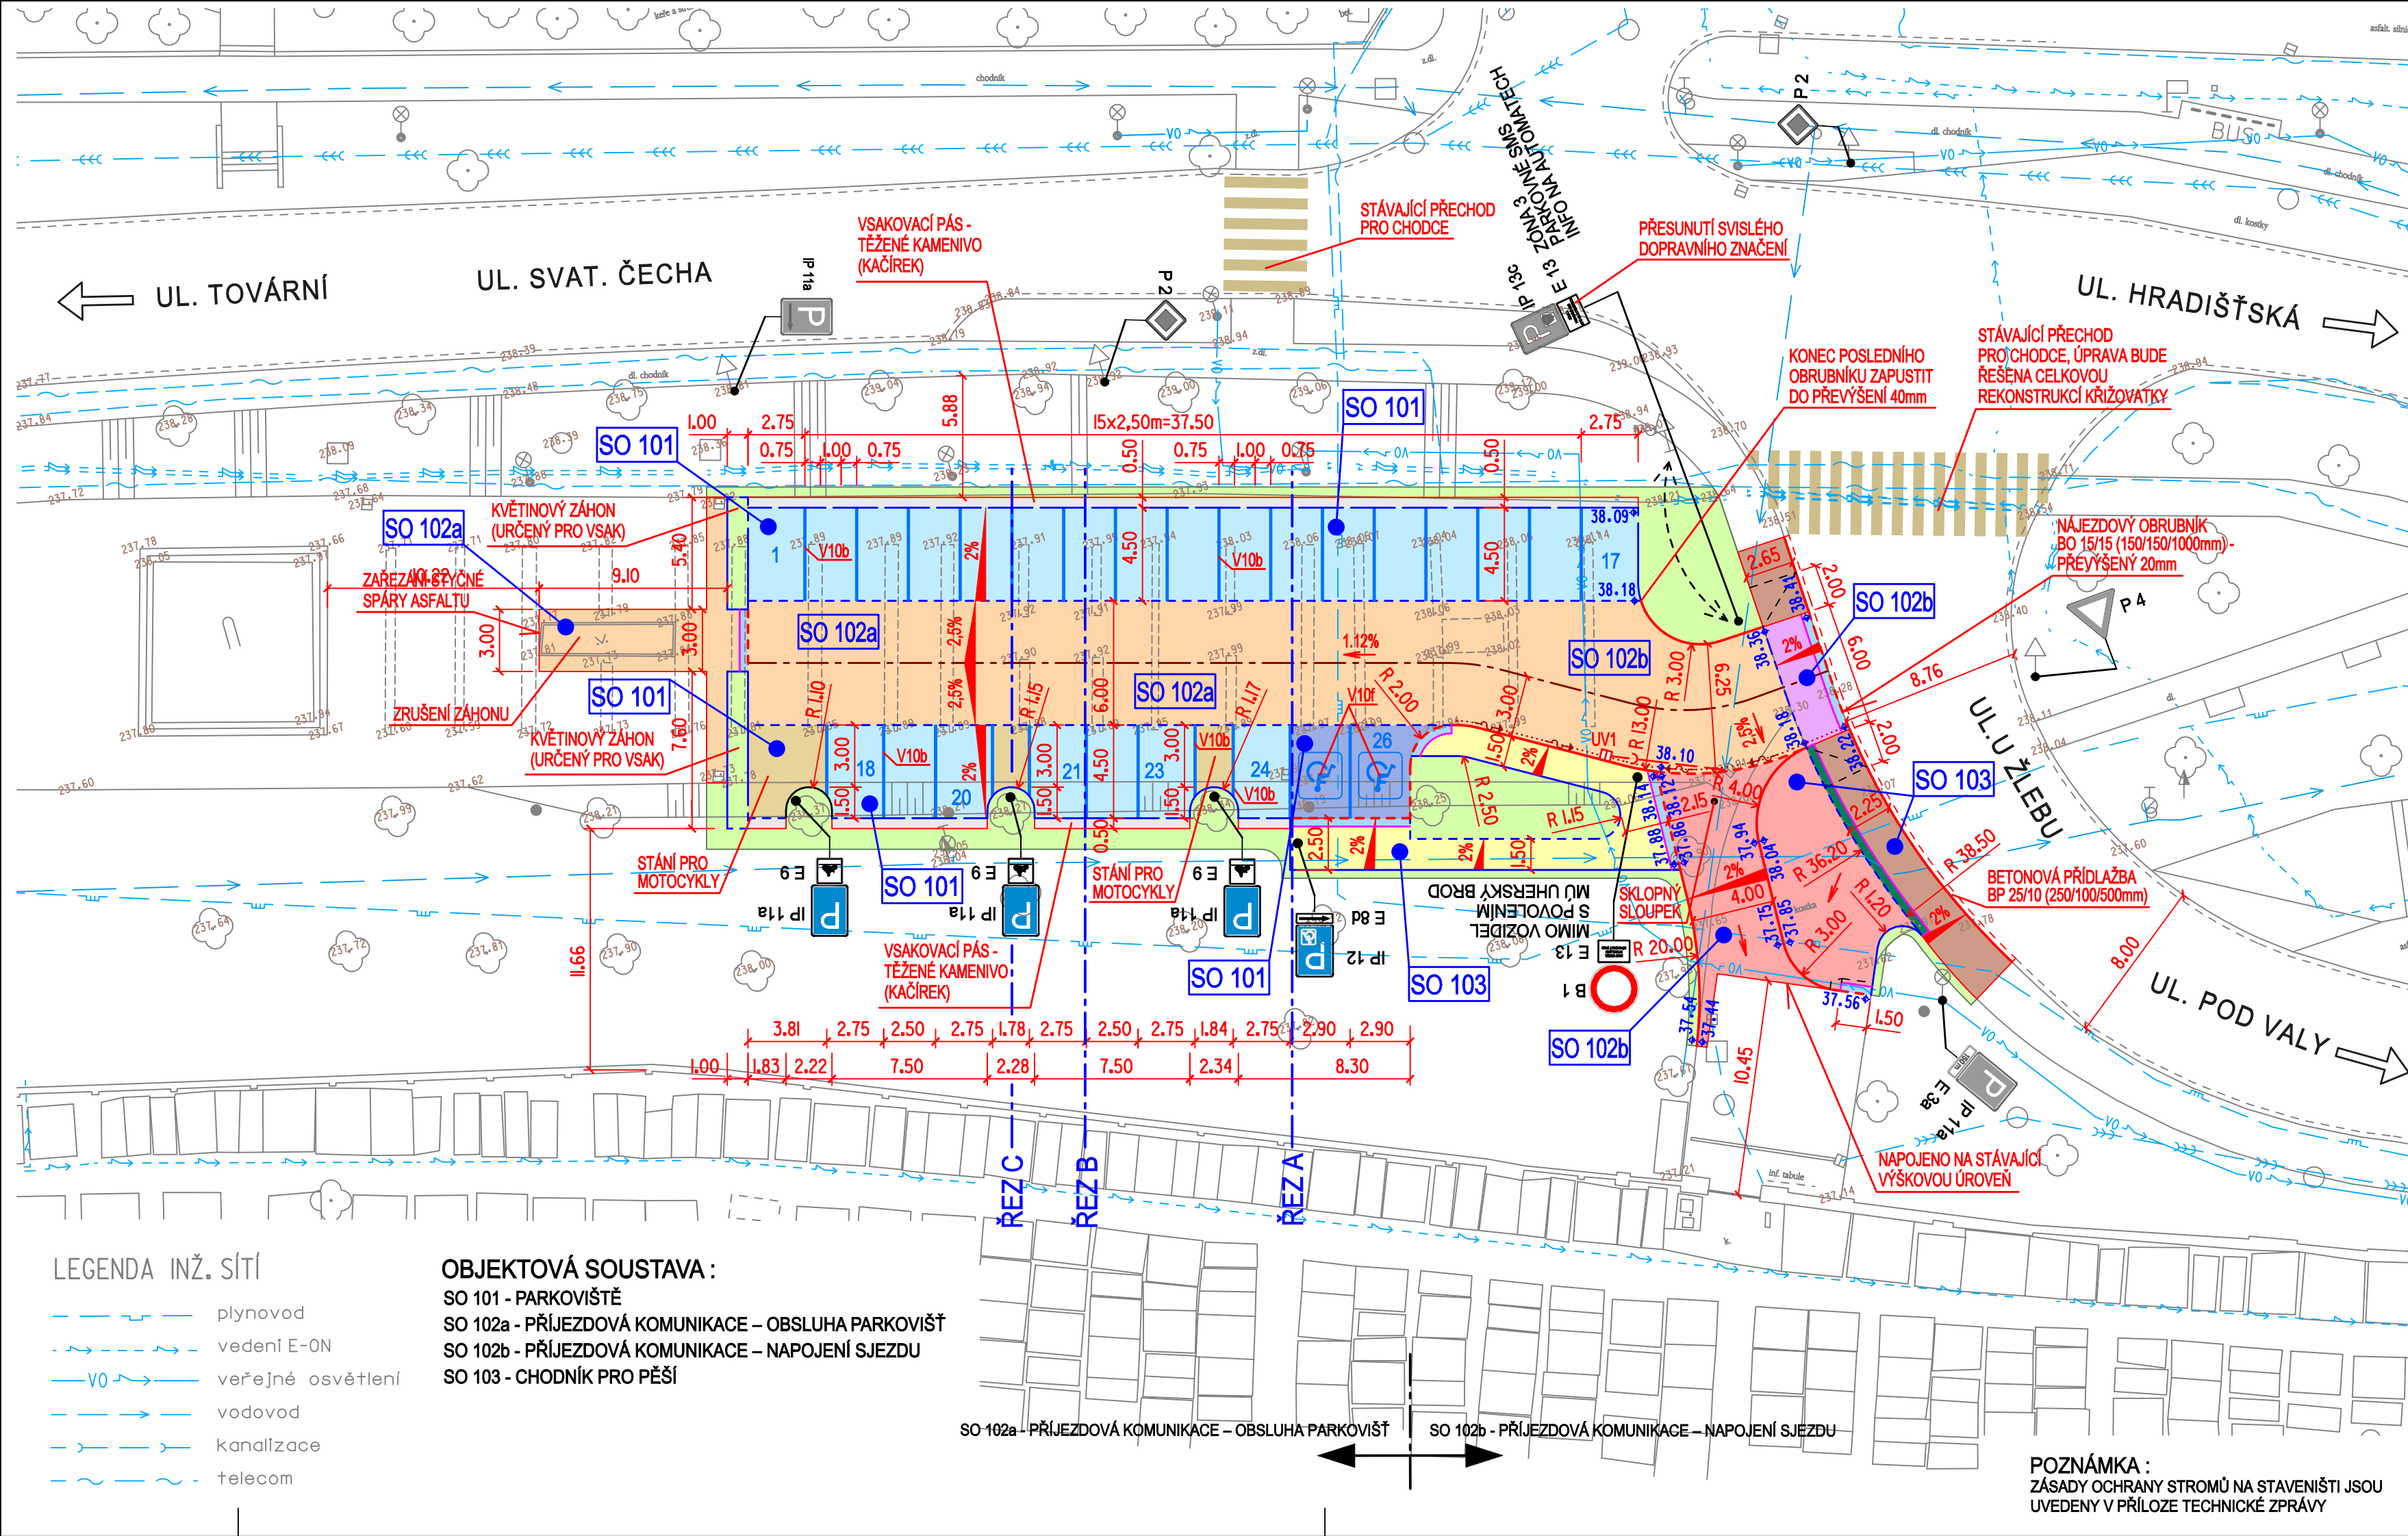

LEGENDA INŽ. SÍTÍ

- plynovod
- vedení E-ON
- veřejné osvětlení
- vodovod
- kanalizace
- telecom

OBJEKTOVÁ SOUSTAVA :

- SO 101 - PARKOVIŠTĚ
- SO 102a - PŘÍJEZDOVÁ KOMUNIKACE – OBSLUHA PARKOVIŠŤ
- SO 102b - PŘÍJEZDOVÁ KOMUNIKACE – NAPOJENÍ SJEZDU
- SO 103 - CHODNÍK PRO PĚŠÍ

SO 102a - PŘÍJEZDOVÁ KOMUNIKACE – OBSLUHA PARKOVIŠŤ

SO 102b - PŘÍJEZDOVÁ KOMUNIKACE – NAPOJENÍ SJEZDU

POZNÁMKA :
ZÁSADY OCHRANY STROMŮ NA STAVENISTI JSOU
UVEDENY V PŘÍLOZE TECHNICKÉ ZPRÁVY

LEGENDA

- PŘÍJEZDOVÁ KOMUNIKACE - ŽULOVÁ KOSTKA 100x100mm
- PARKOVACÍ STÁNÍ - BETONOVÁ ZATRAVŇOVACÍ DLAŽBA 200x200x80mm
- PARKOVACÍ STÁNÍ - PRO IMOBILNÍ OSOBY - BETONOVÁ DLAŽBA 200x200x80mm
- ZPEVNĚNÁ PLOCHA - ŽULOVÁ KOSTKA 100x100mm
- STÁNÍ PRO MOTOCYKLY - BETONOVÁ ZATRAVŇOVACÍ DLAŽBA 200x200x80mm
- SJEZD - DVOUBAREVNÁ MŘÍŽKA Z BETONOVÉ DLAŽBY TL. 60mm
- CHODNÍK - BETONOVÁ DLAŽBA 200x100x60mm
- CHODNÍK - DVOUBAREVNÁ MŘÍŽKA Z BETONOVÉ DLAŽBY TL. 60mm
- VSAKOVACÍ PÁS - TĚŽENÉ KAMENIVO (KAČÍREK)
- HUMUSOVÁNÍ TL. 150mm A ZATRAVNĚNÍ
- VAROVNÝ PÁS - RELIÉFNÍ DLAŽBA - ČERVENÁ BARVA
- VODÍCÍ LINIE - DRAŽKOVÁ DLAŽBA - ŠEDÁ BARVA
- SILNIČNÍ OBRUBNÍK BO 15/25 (150/250/1000mm) - PŘEVÝŠENÝ 100mm
- NÁJEZDOVÝ OBRUBNÍK BO 15/15 (150/150/1000mm) - PŘEVÝŠENÝ 20mm
- BETONOVÁ PŘÍDLAŽBA BP 25/10 (250/100/500mm)
- BETONOVÝ OBRUBNÍK BO 10/25 (100/250/1000mm) - PŘEVÝŠENÝ 40mm, 60mm
- BETONOVÝ OBRUBNÍK BO 10/25 (100/250/1000mm) - PŘEVÝŠENÝ 100mm
- BETONOVÝ OBRUBNÍK BO 10/25 (100/250/1000mm) - ZAPUŠTĚNÝ
- ZÁHONOVÝ OBRUBNÍK BO 5/20 (50/200/500mm) - PŘEVÝŠENÝ 60mm
- ODDĚLUJÍCÍ LAJNY BUDOU PROVEDENY ŘÁDKEM KLASICKÉ BETONOVÉ ZÁMKOVÉ DLAŽBY 200/200/80mm - ČERVENÁ BARVA VČ. VODOROVNÉHO DOPRAVNÍHO ZNAČENÍ V10b PROVEDENÉHO NÁSTŘIKEM
- ULIČNÍ VPUST, KANALIZAČNÍ PŘÍPOJKA PVC DN 150 (ZAUSTĚNÍ PŘÍPOJKY SE UPŘESNÍ NA STAVBĚ)
- DRENÁŽ DN 100
- NAVRŽENÉ SVISLÉ DOPRAVNÍ ZNAČENÍ
- STÁVAJÍCÍ SVISLÉ DOPRAVNÍ ZNAČENÍ

NAVRHOVAL		VYPRACOVAL		Na Honech I, 5540, 760 05 - Zlín IČO - 064 09 393			
INVESTOR	Město Uherský Brod, Masarykovo nám. 100, 688 17 Uherský Brod						
STAVBA	POLOPROPUSTNÉ PARKOVIŠTĚ STARÝ HŘBITOV, UHERSKÝ BROD			FORMÁT:	4 A4	ÚČEL:	DUR+DSP+DPS
				DATUM:	II/2017	ZAK.ČÍSLO:	ZV II-2017
				PROFESE:			
OBSAH	KOORDINAČNÍ SITUAČNÍ VÝKRES			MĚR.:	1:250	Č.V.:	C.3
						Č.REVIZE.	

