


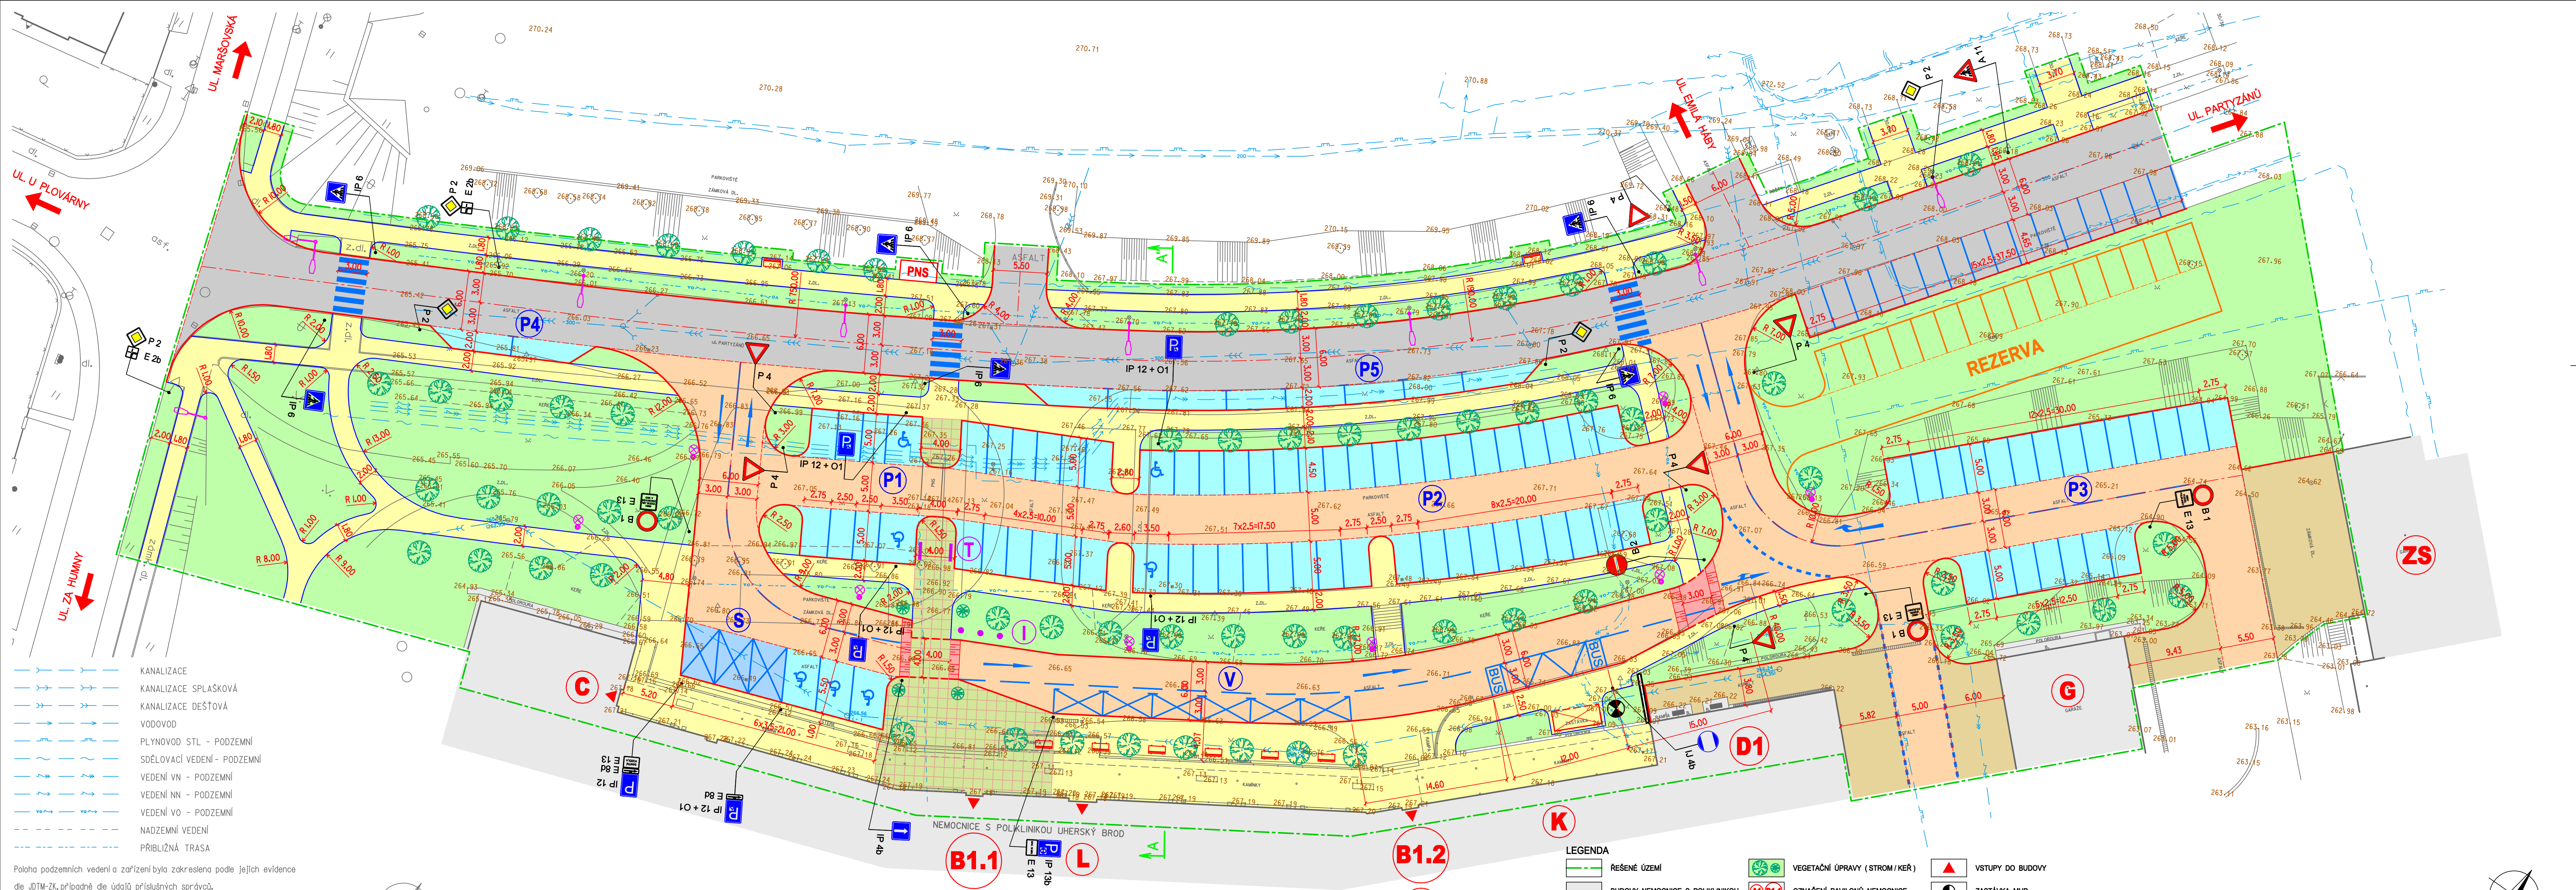

- KANALIZACE
- KANALIZACE SPLAŠKOVÁ
- KANALIZACE DEŠŤOVÁ
- VODOVOD
- PLYNOVOD STL - PODZEMNÍ
- SDĚLOVACÍ VEDENÍ - PODZEMNÍ
- VEDENÍ VN - PODZEMNÍ
- VEDENÍ NN - PODZEMNÍ
- VEDENÍ VO - PODZEMNÍ
- NADZEMNÍ VEDENÍ
- PŘÍBLIŽNÁ TRASA

Poloha podzemních vedení a zařízení byla zakreslena podle jejich evidence dle JDTM-ZK, případně dle údajů příslušných správců.

Polohu podzemních vedení nelze vytýčovat odměřováním vzdáleností na výkresu. Přesné vyznačení všech podzemních vedení na povrchu zajišťí investor před zahájením stavby.

VEDOUČÍ GEODET	ZPRACOVAL	KONTROLOVAL		geodetická kancelář V. T. Bati 508 762 73 Zlín tel. 00420 577593-4, 002504425
UHERSKÝ BROD - U NEMOCNICE			MEŘENÍ	FORMÁT 7,5 A4
ZAMĚŘENÍ 1:250			DATUM	ŘÍJEN 2018
SOUŘ. SYSTÉM S-JTSK			Č. Z.	38/2018
VÝŠKOVÝ SYSTÉM B p. v.			MEŘITKO	1:250
INŽENÝRSKÉ SÍTĚ ZAKRESLIL			DATUM	PLATNOST
			ŘÍJEN 2018	1 ROK

LEGENDA

- REŠENÉ ÚZEMÍ
- BUDOVY NEMOCNICE S POLIKLINIKOU
- STÁVAJÍCÍ MÍSTNÍ KOMUNIKACE
- KOMUNIKACE
- KOMUNIKACE - ZVÝŠENÝ PRÁH
- PARKOVACÍ STÁNÍ
- STANOVISŤE PRO SANITNÍ VOZY
- MANIPULAČNÍ PLOCHY
- HLAVNÍ NÁSTUPNÍ PLOCHA
- CHODNÍKY
- VEGETAČNÍ ÚPRAVY (STROM/KEŘ)
- OZNAČENÍ PAVILONŮ NEMOCNICE
- LÉKÁRNA
- KANTÝNA
- KOTELNA
- GARÁŽE
- ZÁCHRANNÁ SLUŽBA
- OZNAČENÍ PARKOVISŤE
- STANOVISŤE PRO SANITNÍ VOZY
- VYHRAZENÁ STÁNÍ
- VSTUPY DO BUDOVY
- ZASTÁVKA MHD
- NOVINOVÝ STÁNEK
- PARKOVÉ LAVIČKY
- VLAJKOVÉ STOŽÁRY
- INFORMAČNÍ TABULE
- SILNIČNÍ STOŽÁRY VO
- PARKOVÉ STOŽÁRY VO
- CHARAKTERISTICKÝ ŘEZ

SOUŘADNICOVÝ SYSTÉM : JTSK			
VÝŠKOVÝ SYSTÉM : B.p.v.			
hlavní projektant	vedoucí projektant	vypracoval	kontroloval
STAVBA			
UHERSKÝ BROD - MĚSTSKÁ NEMOCNICE S POLIKLINIKOU, ÚPRAVA PARKOVÁNÍ			
OBSAH			
SITUACE - VARIANTA 3			
formát	7,5 A4	datum	03/2019
stupeň PD	STUDIE	zak. číslo	44-2018
arch. číslo	-	měřitko	1:250
		č.v.	B 03