


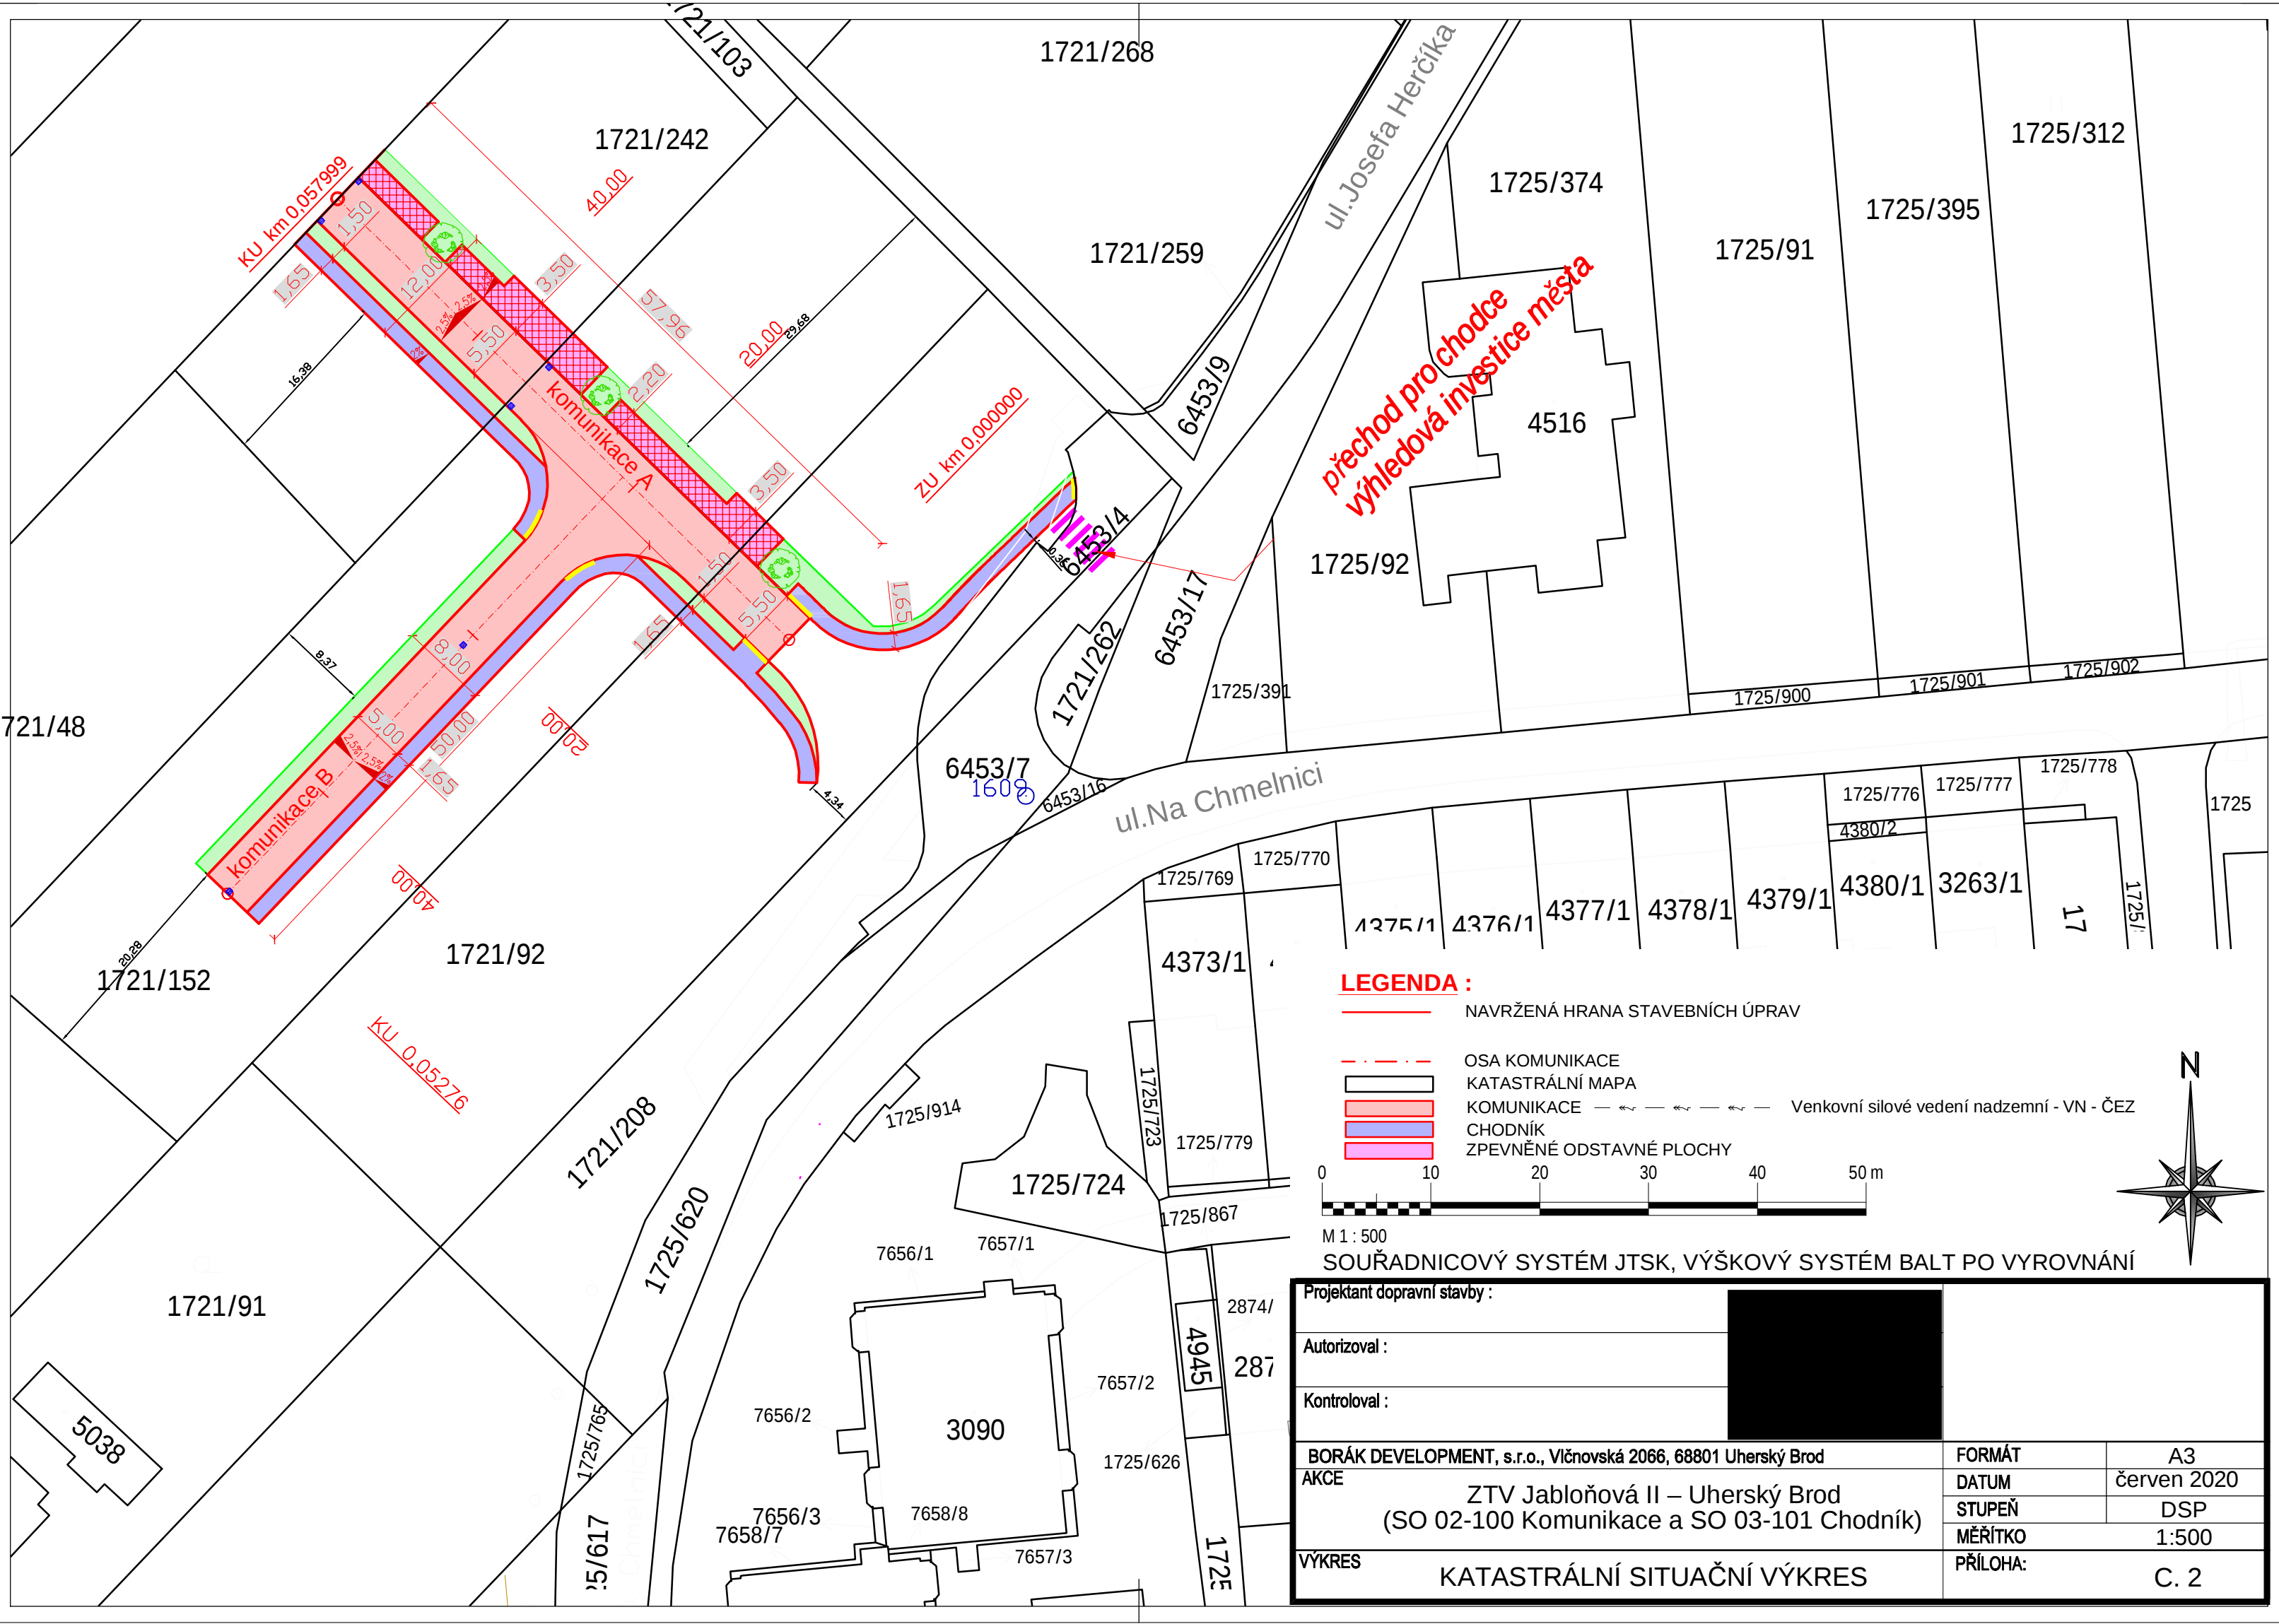



LEGENDA :

- NAVRŽENÁ HRANA STAVEBNÍCH ÚPRAV
- OSA KOMUNIKACE
- KATASTRÁLNÍ MAPA
- KOMUNIKACE
- CHODNÍK
- ZPEVNĚNÉ ODSTAVNÉ PLOCHY
- Venkovní silové vedení nadzemní - VN - ČEZ



M 1 : 500
SOUŘADNICOVÝ SYSTÉM JTSK, VÝŠKOVÝ SYSTÉM BALŤ PO VYROVNÁNÍ

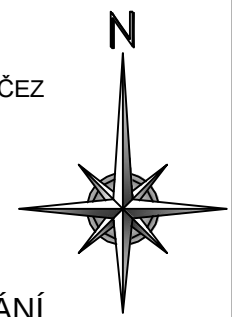

 Projektant dopravní stavby :				
Autorizoval :				
Kontroloval :				
BORÁK DEVELOPMENT, s.r.o., Vičnovská 2066, 68801 Uherský Brod			FORMÁT	A3
AKCE	ZTV Jabloňová II – Uherský Brod (SO 02-100 Komunikace a SO 03-101 Chodník)		DATUM	červen 2020
			STUPEŇ	DSP
			MĚŘÍTKO	1:500
VÝKRES	KATASTRÁLNÍ SITUAČNÍ VÝKRES		PŘÍLOHA:	C. 2