


REVITALIZACE VINOHRADSKÉHO POTOKA
KM 0,360 - 0,475 OD VYÚSTĚNÍ POD NÁM. I. MÁJE PO ZAÚSTĚNÍ V UL. MOČIDLA
PODROBNÁ SITUACE 1:200

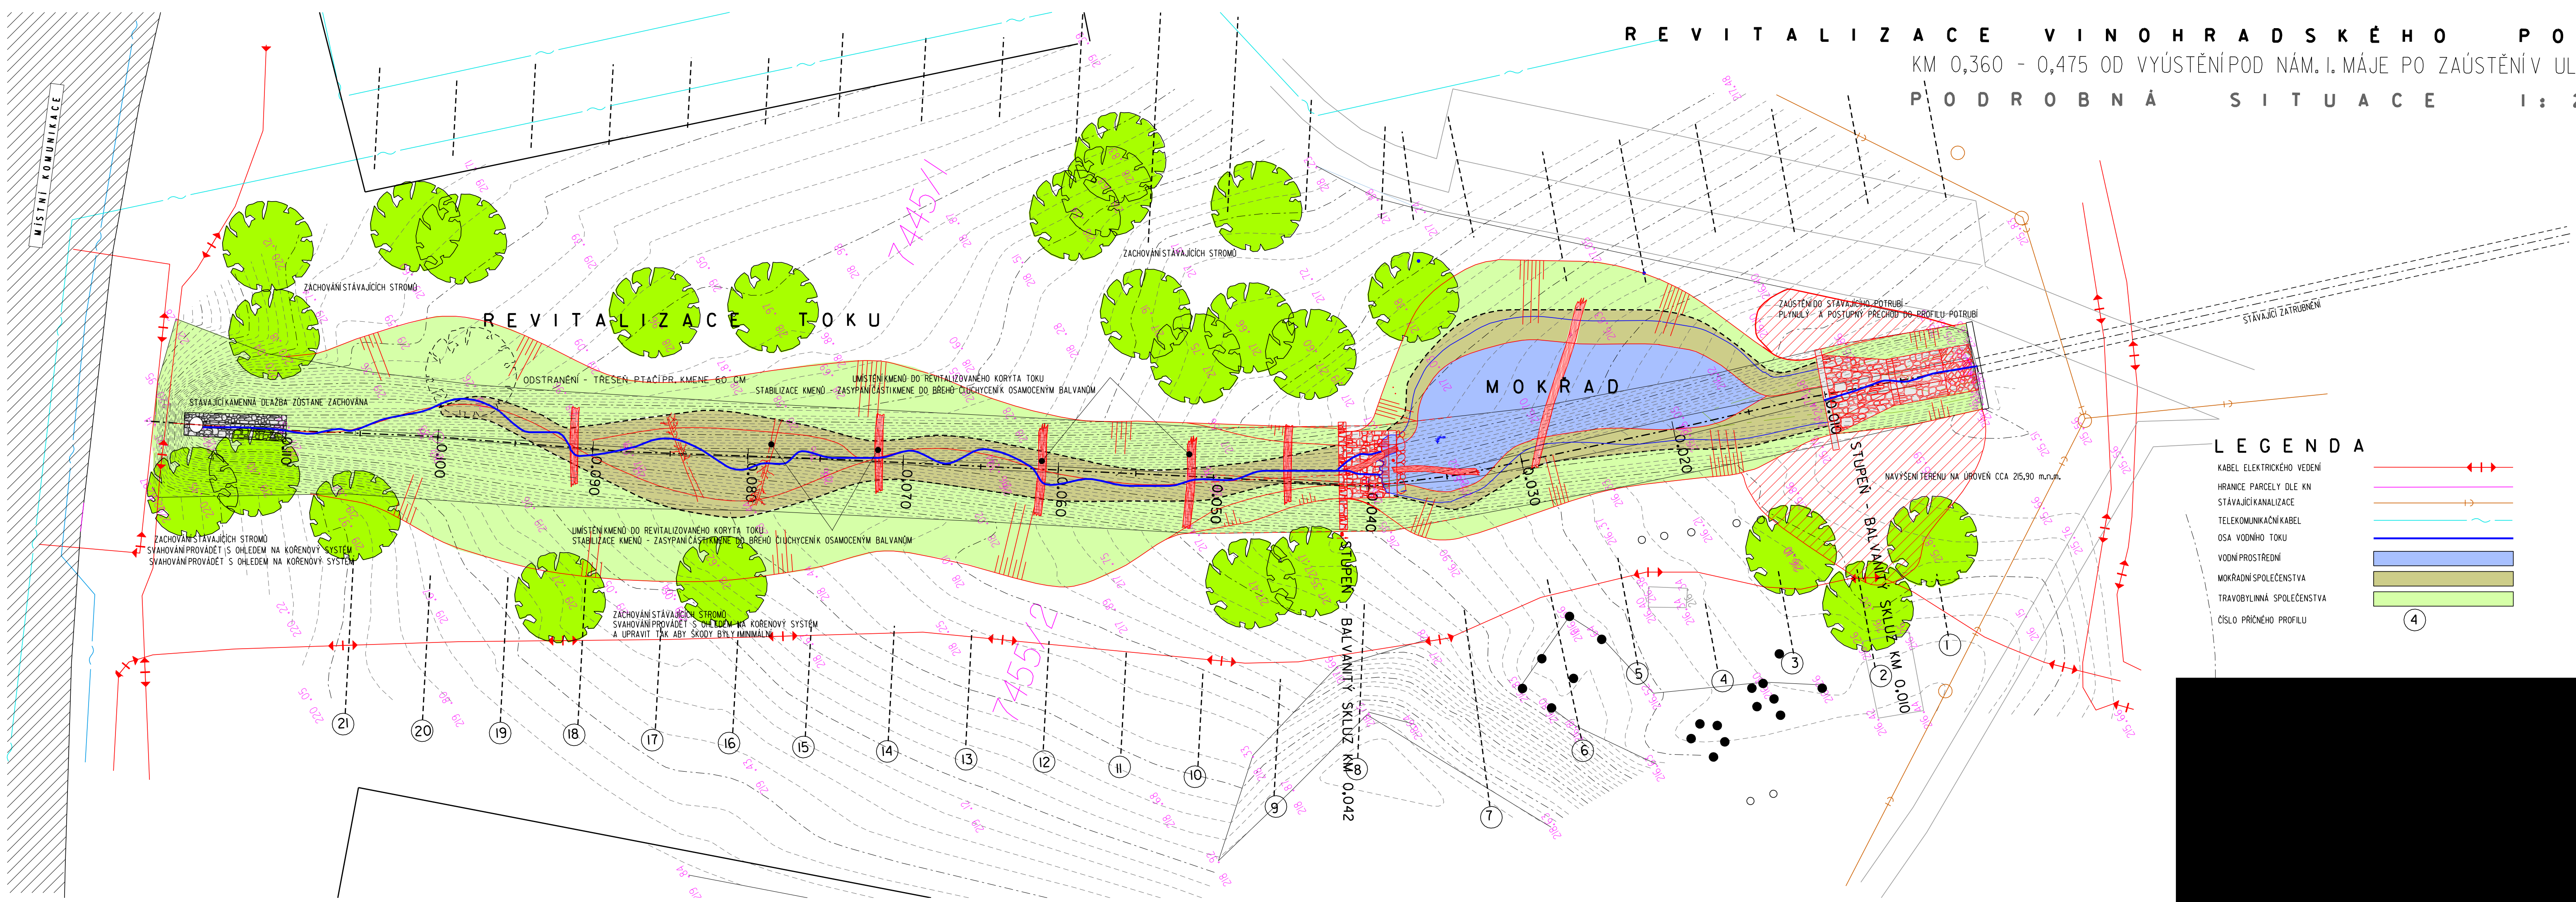

LEGENDA

- KABEL ELEKTRICKÉHO VEDENÍ
- HRANICE PARCELY DLE KN
- STÁVAJÍCÍ KANALIZACE
- TELEKOMUNIKAČNÍ KABEL
- OSA VODNÍHO TOKU
- VODNÍ PROSTŘEDÍ
- MOKRADNÍ SPOLEČENSTVA
- TRAVOBYLINNÁ SPOLEČENSTVA
- ČÍSLO PŘÍČNÉHO PROFILU

