


# REVITALIZACE VINOHRADSKÉHO POTOKA

KM 0,360 - 0,475 OD VYÚSTĚNÍ POD NÁM. I. MÁJE PO ZAÚSTĚNÍ V UL. MOČIDLA

## PODROBNÁ SITUACE I: 200

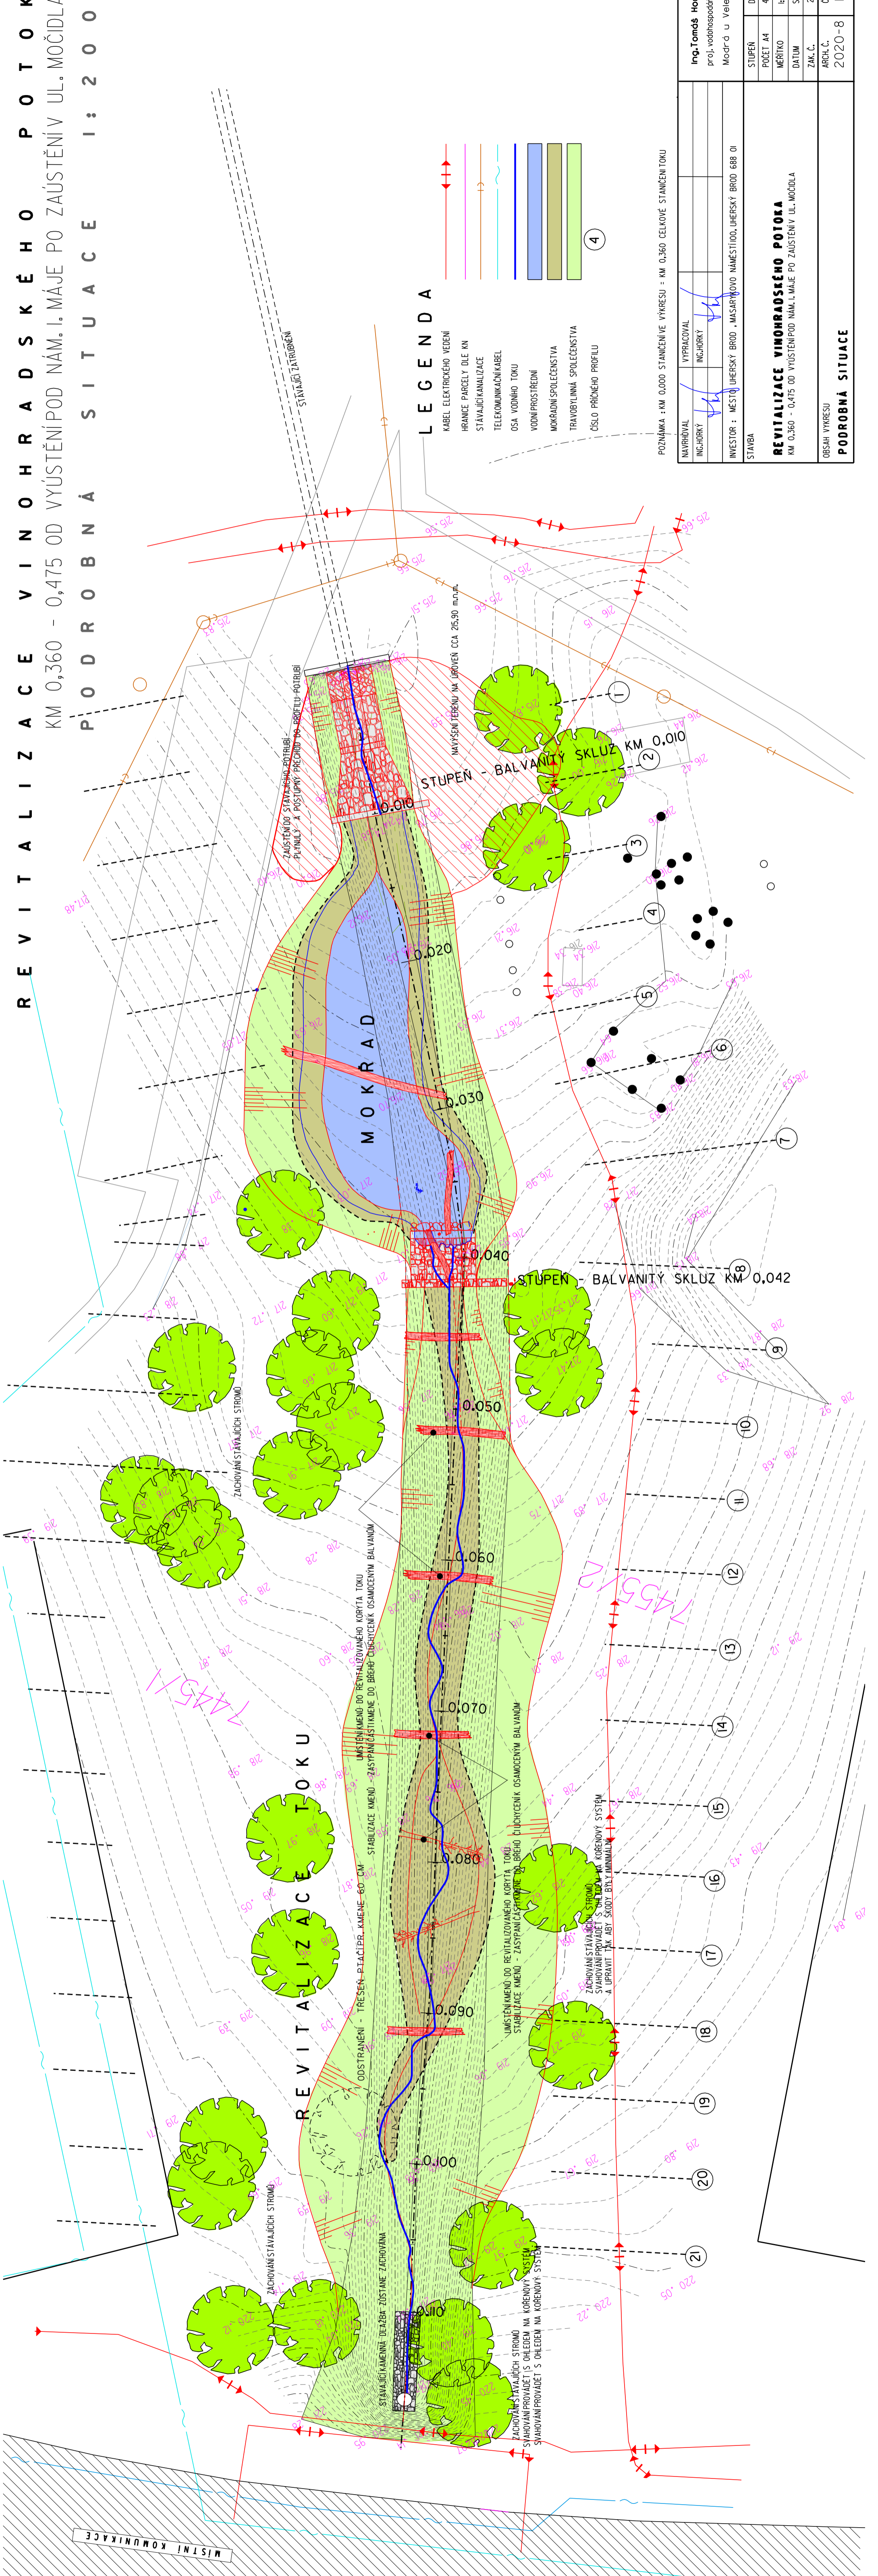

**REVITALIZACE VINOHRADSKÉHO POTOKA**  
 KM 0,360 - 0,475 OD VYÚSTĚNÍ POD NÁM. I. MÁJE PO ZAÚSTĚNÍ V UL. MOČIDLA

OBSEK VÝKRESU  
**PODROBNÁ SITUACE**