


KOORDINAČNÍ SITUACE

M 1:500

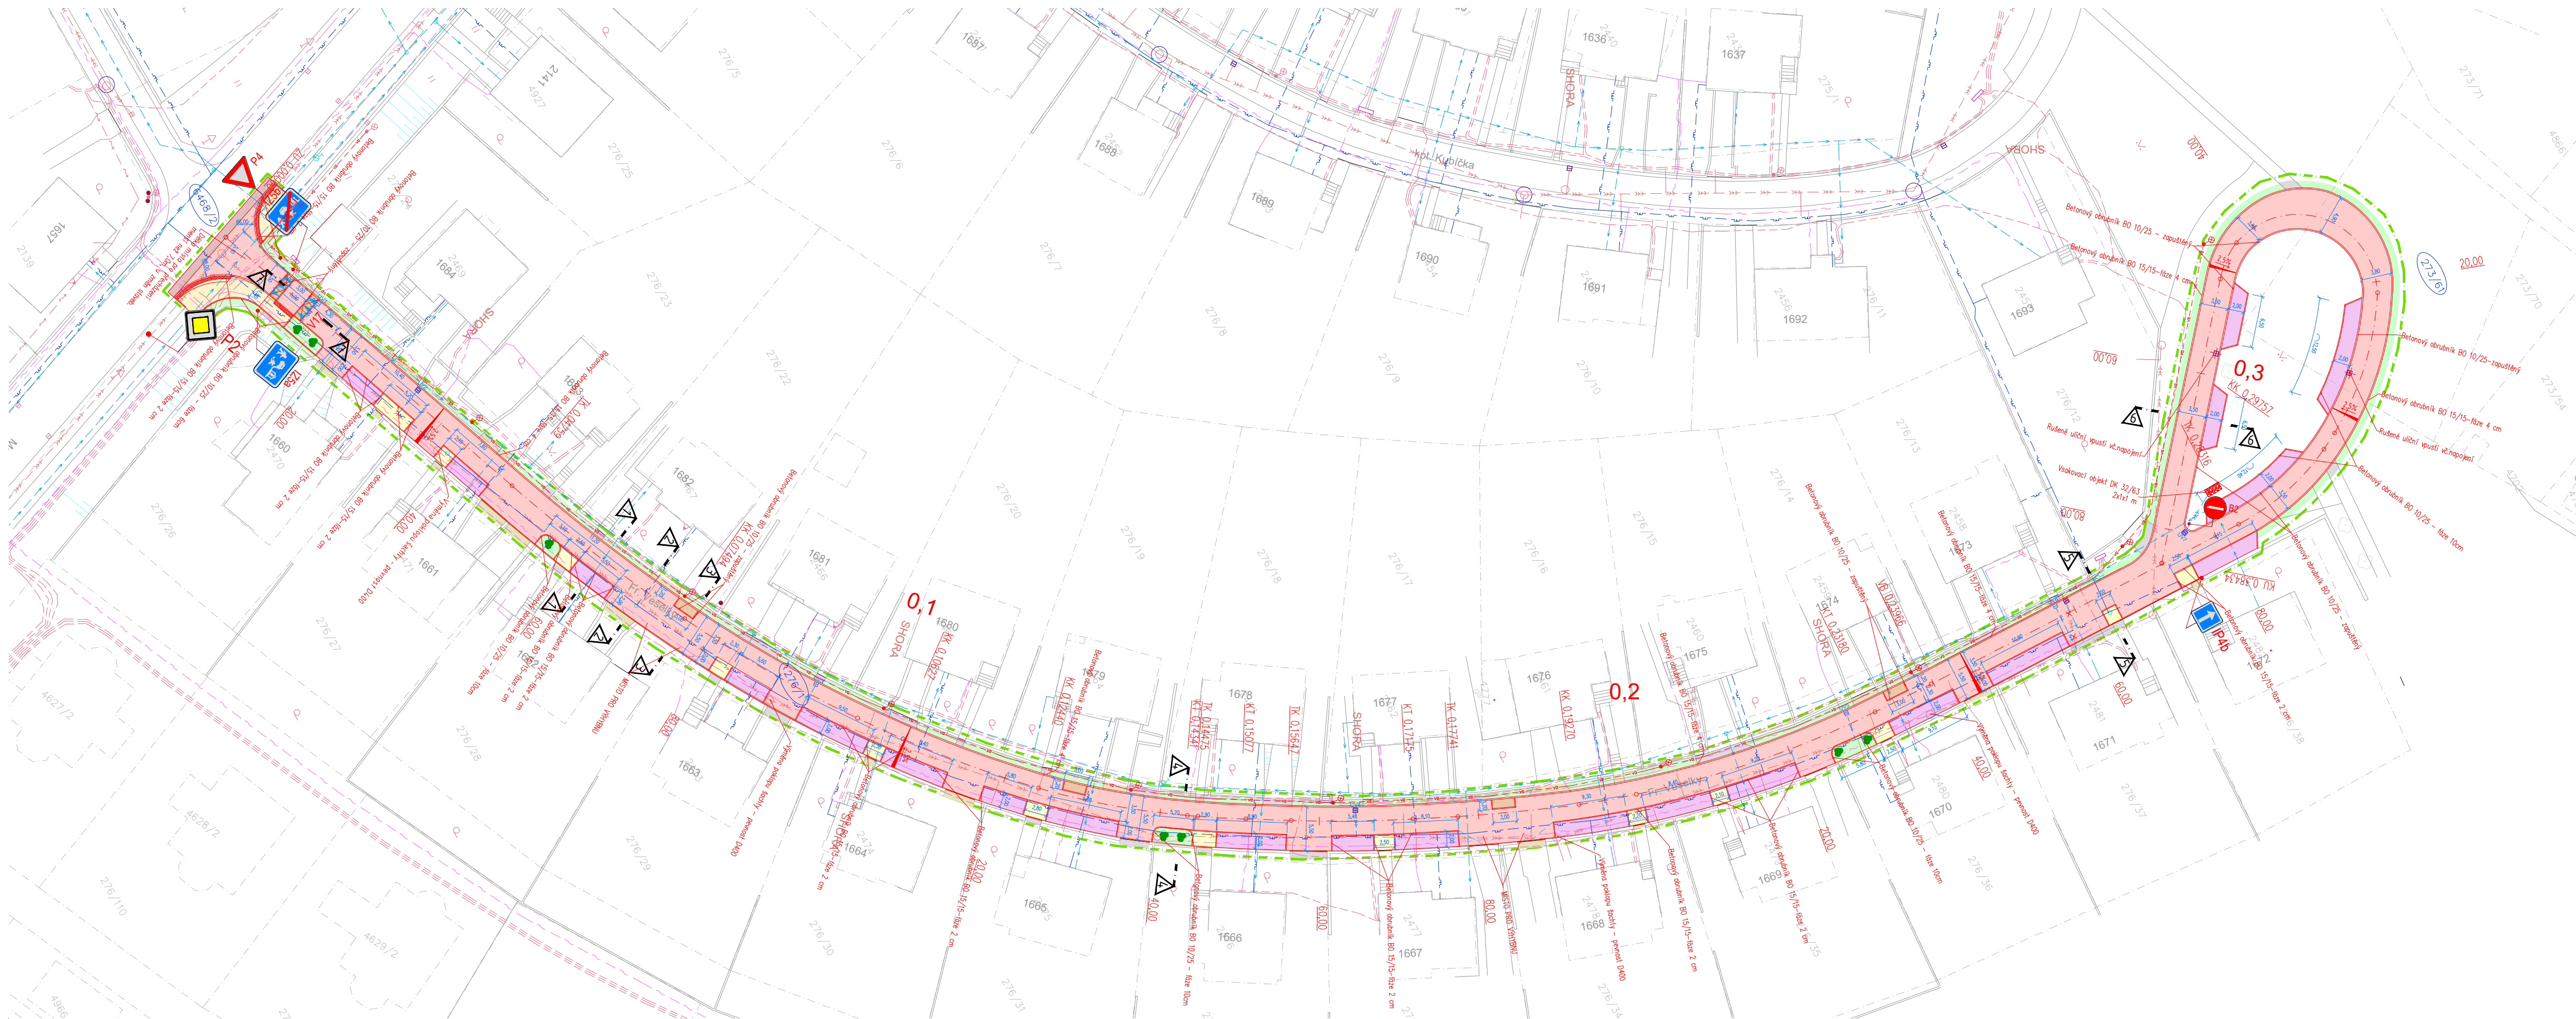

LEGENDA INŽENÝRSKÝCH SÍTÍ:


stav	návrh	
		KANALIZACE
		VODOVOD
		PLYNOVOD
		DISTRIB. ROZVOD NN-VZDUŠNÝ
		DISTRIB. ROZVOD NN-ZEMNÍ
		DISTRIB. ROZVOD VN-VZDUŠNÝ
		ROZVOD VO-ZEMNÍ
		SDĚLOVACÍ KABELY
		HRANICE PARCEL-DLE KN
		OBVOD STAVENIŠTĚ

LEGENDA OBJEKTŮ:

stav návrh VO

STROMY, KEŘE

LEGENDA PLOCH:

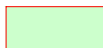stav	návrh
	 CHODNÍK – BETONOVÁ DLAŽBA (žlutá) tl. 80 mm
	 CHODNÍK – BETONOVÁ DLAŽBA tl. 60 mm
	 VOZOVKA – ŽIVIČNÝ POVRCH
	 PARKOVACÍ STÁNÍ – DRENÁŽNÍ DLAŽBA (šedá) tl. 80 mm
	 DRENÁŽNÍ DLAŽBA (červená) tl. 80 mm
	 PŘÍČNÝ PRÁH – ŽULOVÁ KOSTKA DO BETONU
	 ZATRAVNĚNÁ PLOCHA – dotčená staveb. pracemi
	 KOMUNIKACE – PŘEFRÉZOVÁNÍ
	 DOBETONOVÁNÍ
	 PŘEDLAŽDĚNÍ
	 HMATOVÁ DLAŽBA
	 BETONOVÝ OBRUBNÍK BO 10/25
	 BETONOVÝ OBRUBNÍK BO 15/25
	 BETONOVÝ OBRUBNÍK BO 15/15

SOUŘADNICOVÝ SYSTÉM: JTSK
VÝŠKOVÝ SYSTÉM: Balt p.v.
POLOHA STÁVAJÍCÍCH INŽENÝRSKÝCH SÍTÍ JE INFORMATIVNÍ

VYPRACOVAL:		ZODP.PROJEKT.	KRESLIL:	VED.PROJEKCE	NELL PROJEKT s. r. o. Květková 3687 760 01 Zlín		
Ing. Aleš Trněný		Ing. Karel Kuchař	Ing. Aleš Trněný	Zuzana Kuchařová			
KRAJ: ZLÍNSKÝ			KAT. Ú.: UHERSKÝ BROD		FORMÁT	6xA4	
STAVEBNÍK: MĚSTO UHERSKÝ BROD					DATUM	11/2022	
AKCE: OPRAVA MÍSTNÍ KOMUNIKACE ULICE Fr.VESELKY					STUPEŇ	DUSP, PDPS	
					ZAKÁZK. ČÍSLO	-/2022	
OBSAH: KOORDINAČNÍ SITUACE					MĚŘÍTKO:	ČÍSLO VÝKRESU	
					1:500	C. 3	