


VODNÍ PLOCHY NA
NA BÁNOVSKÉM POTOCE
PODROBNÁ SITUACE 1:1000

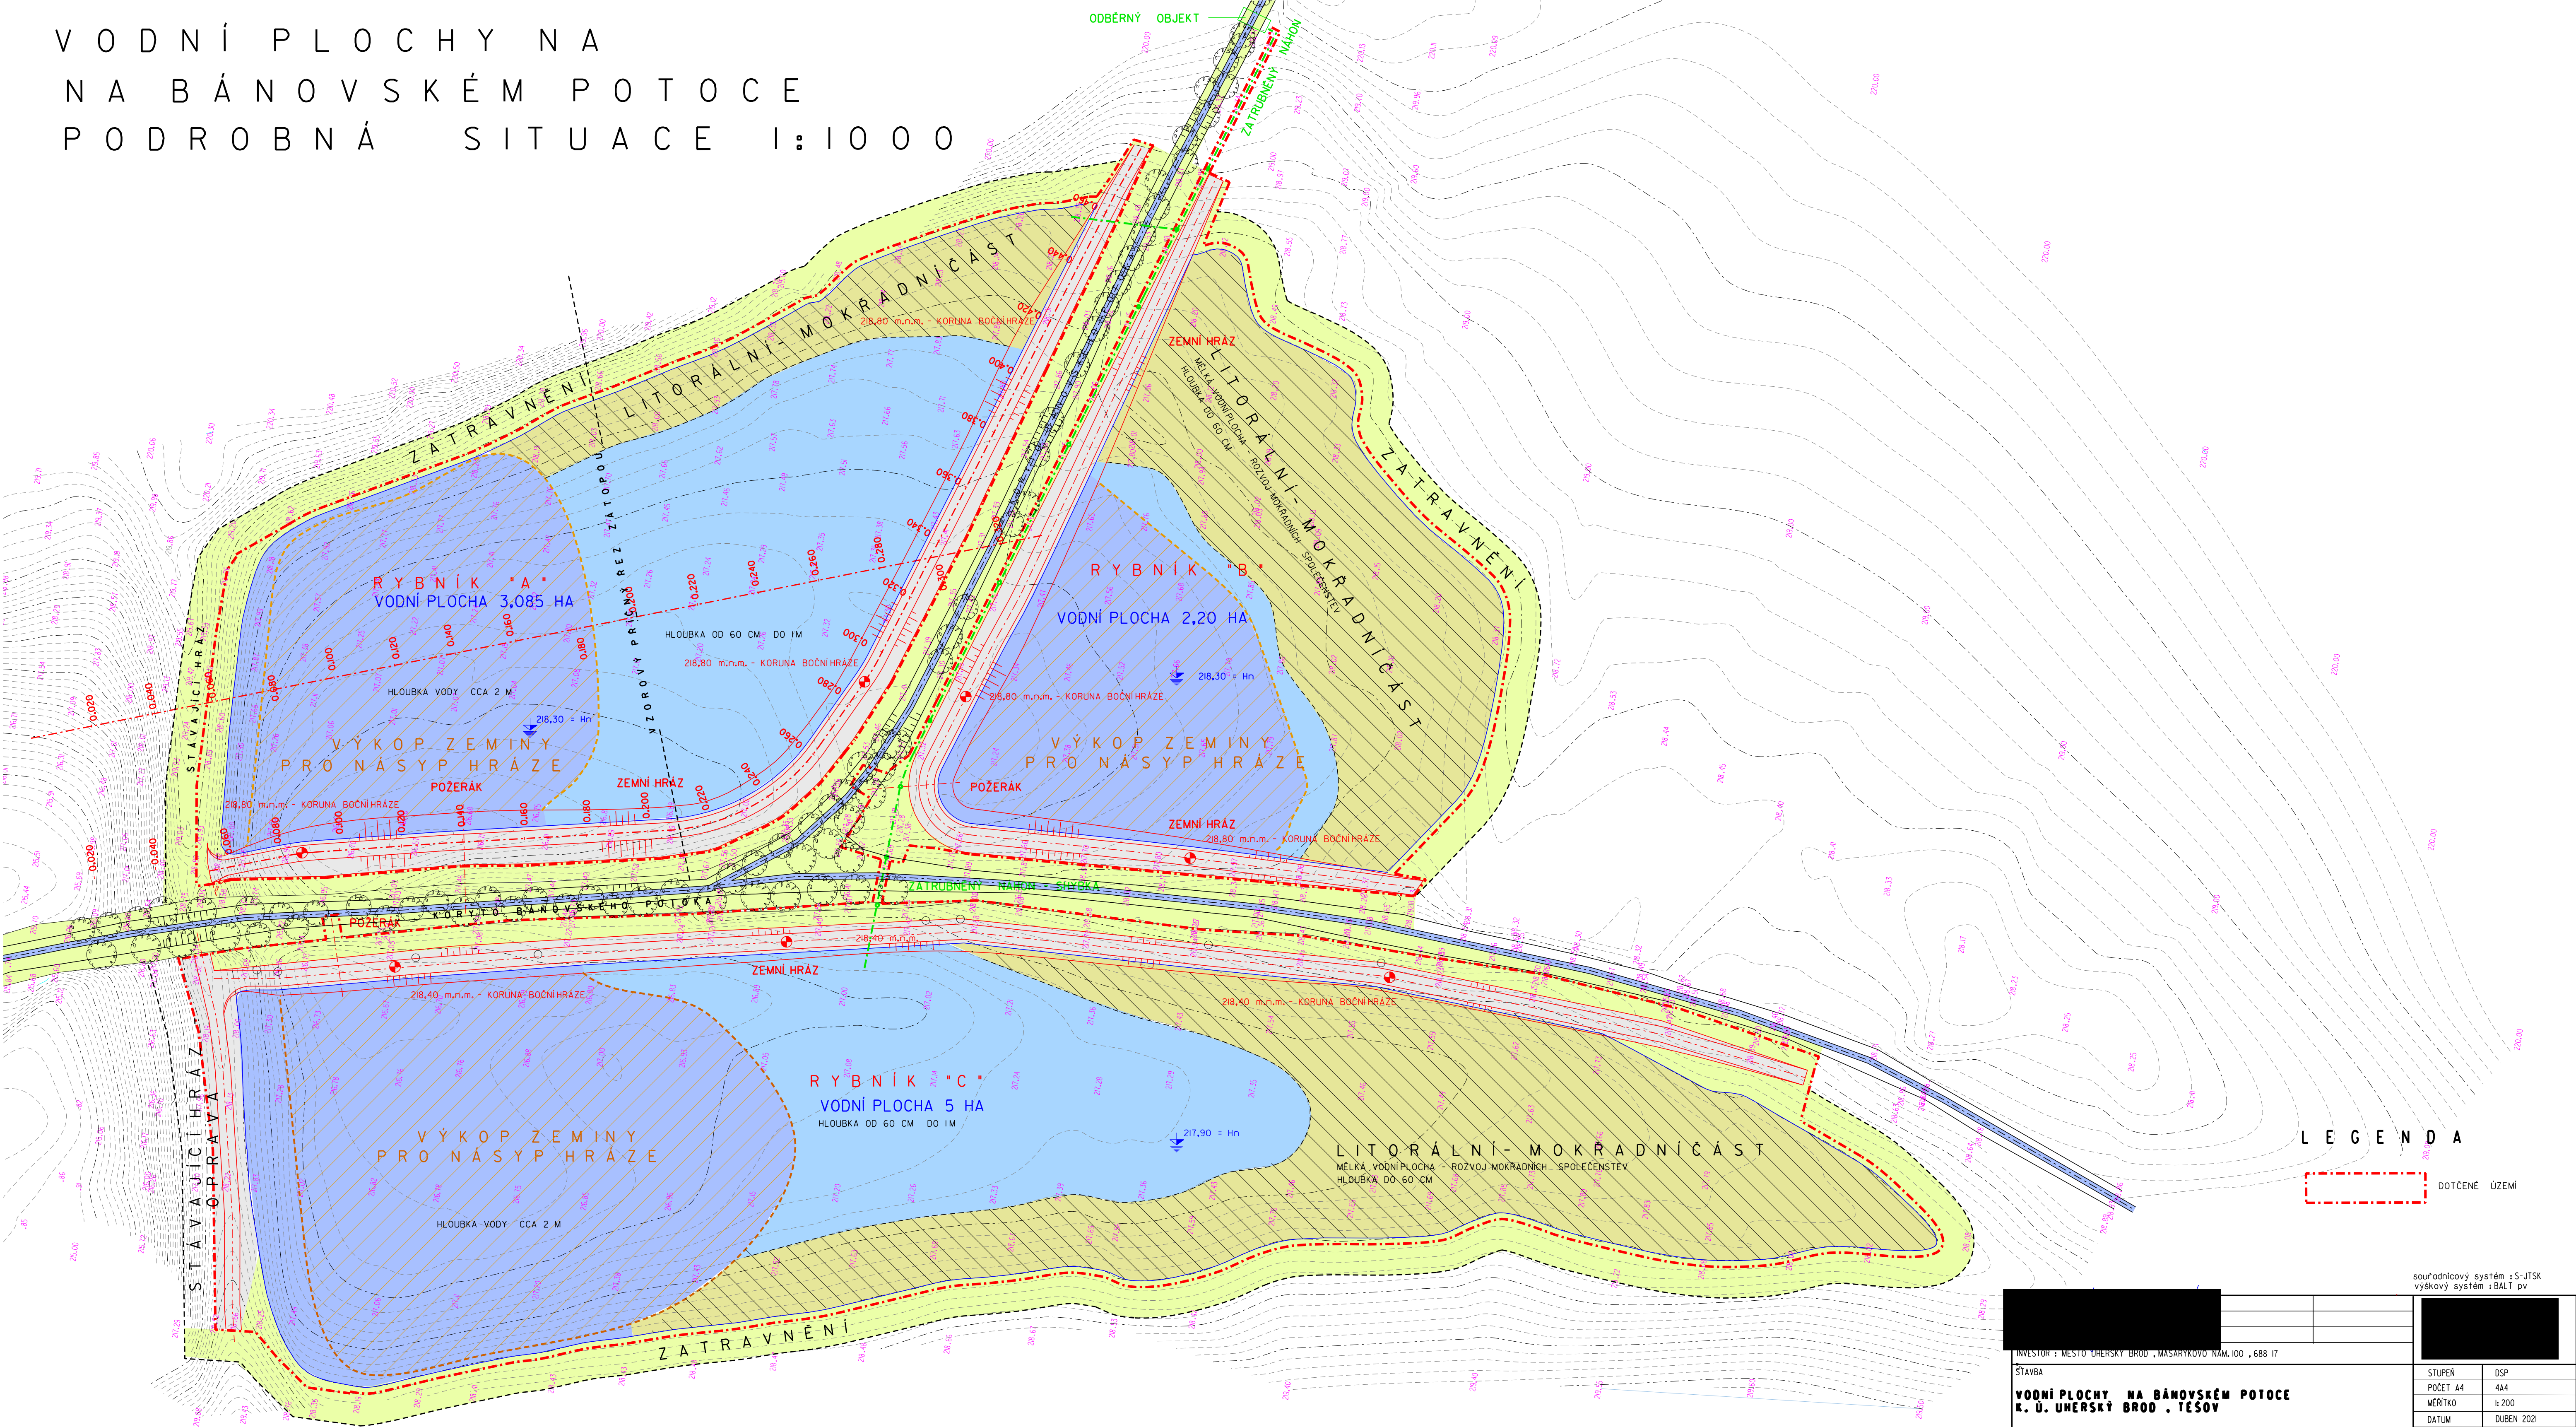

LEGENDA

DOTČENÉ ÚZEMÍ

soutřadnicový systém : S-JTSK výškový systém : BALI py			
INVESTOR : MĚSTO UHERSKÝ BROD , MASARYKOVO NÁM.100 , 688 17			
STAVBA		STUPĚŇ	DSP
VODNÍ PLOCHY NA BÁNOVSKÉM POTOCE K. U. UHERSKÝ BROD , TEŠOV		POČET A4	4A4
		MĚŘÍTKO	1:200
		DATUM	DUBEN 2021
OBSAH VÝKRESU		ZAK. Č.	2021/10
PODROBNÁ SITUACE		ARCH. Č.	CÍSLO VÝKRESU
2021-10			3