


VODNÍ PLOCHY NA NA BÁNOVSKÉM POTOCE PODROBNÁ SITUACE 1:1000

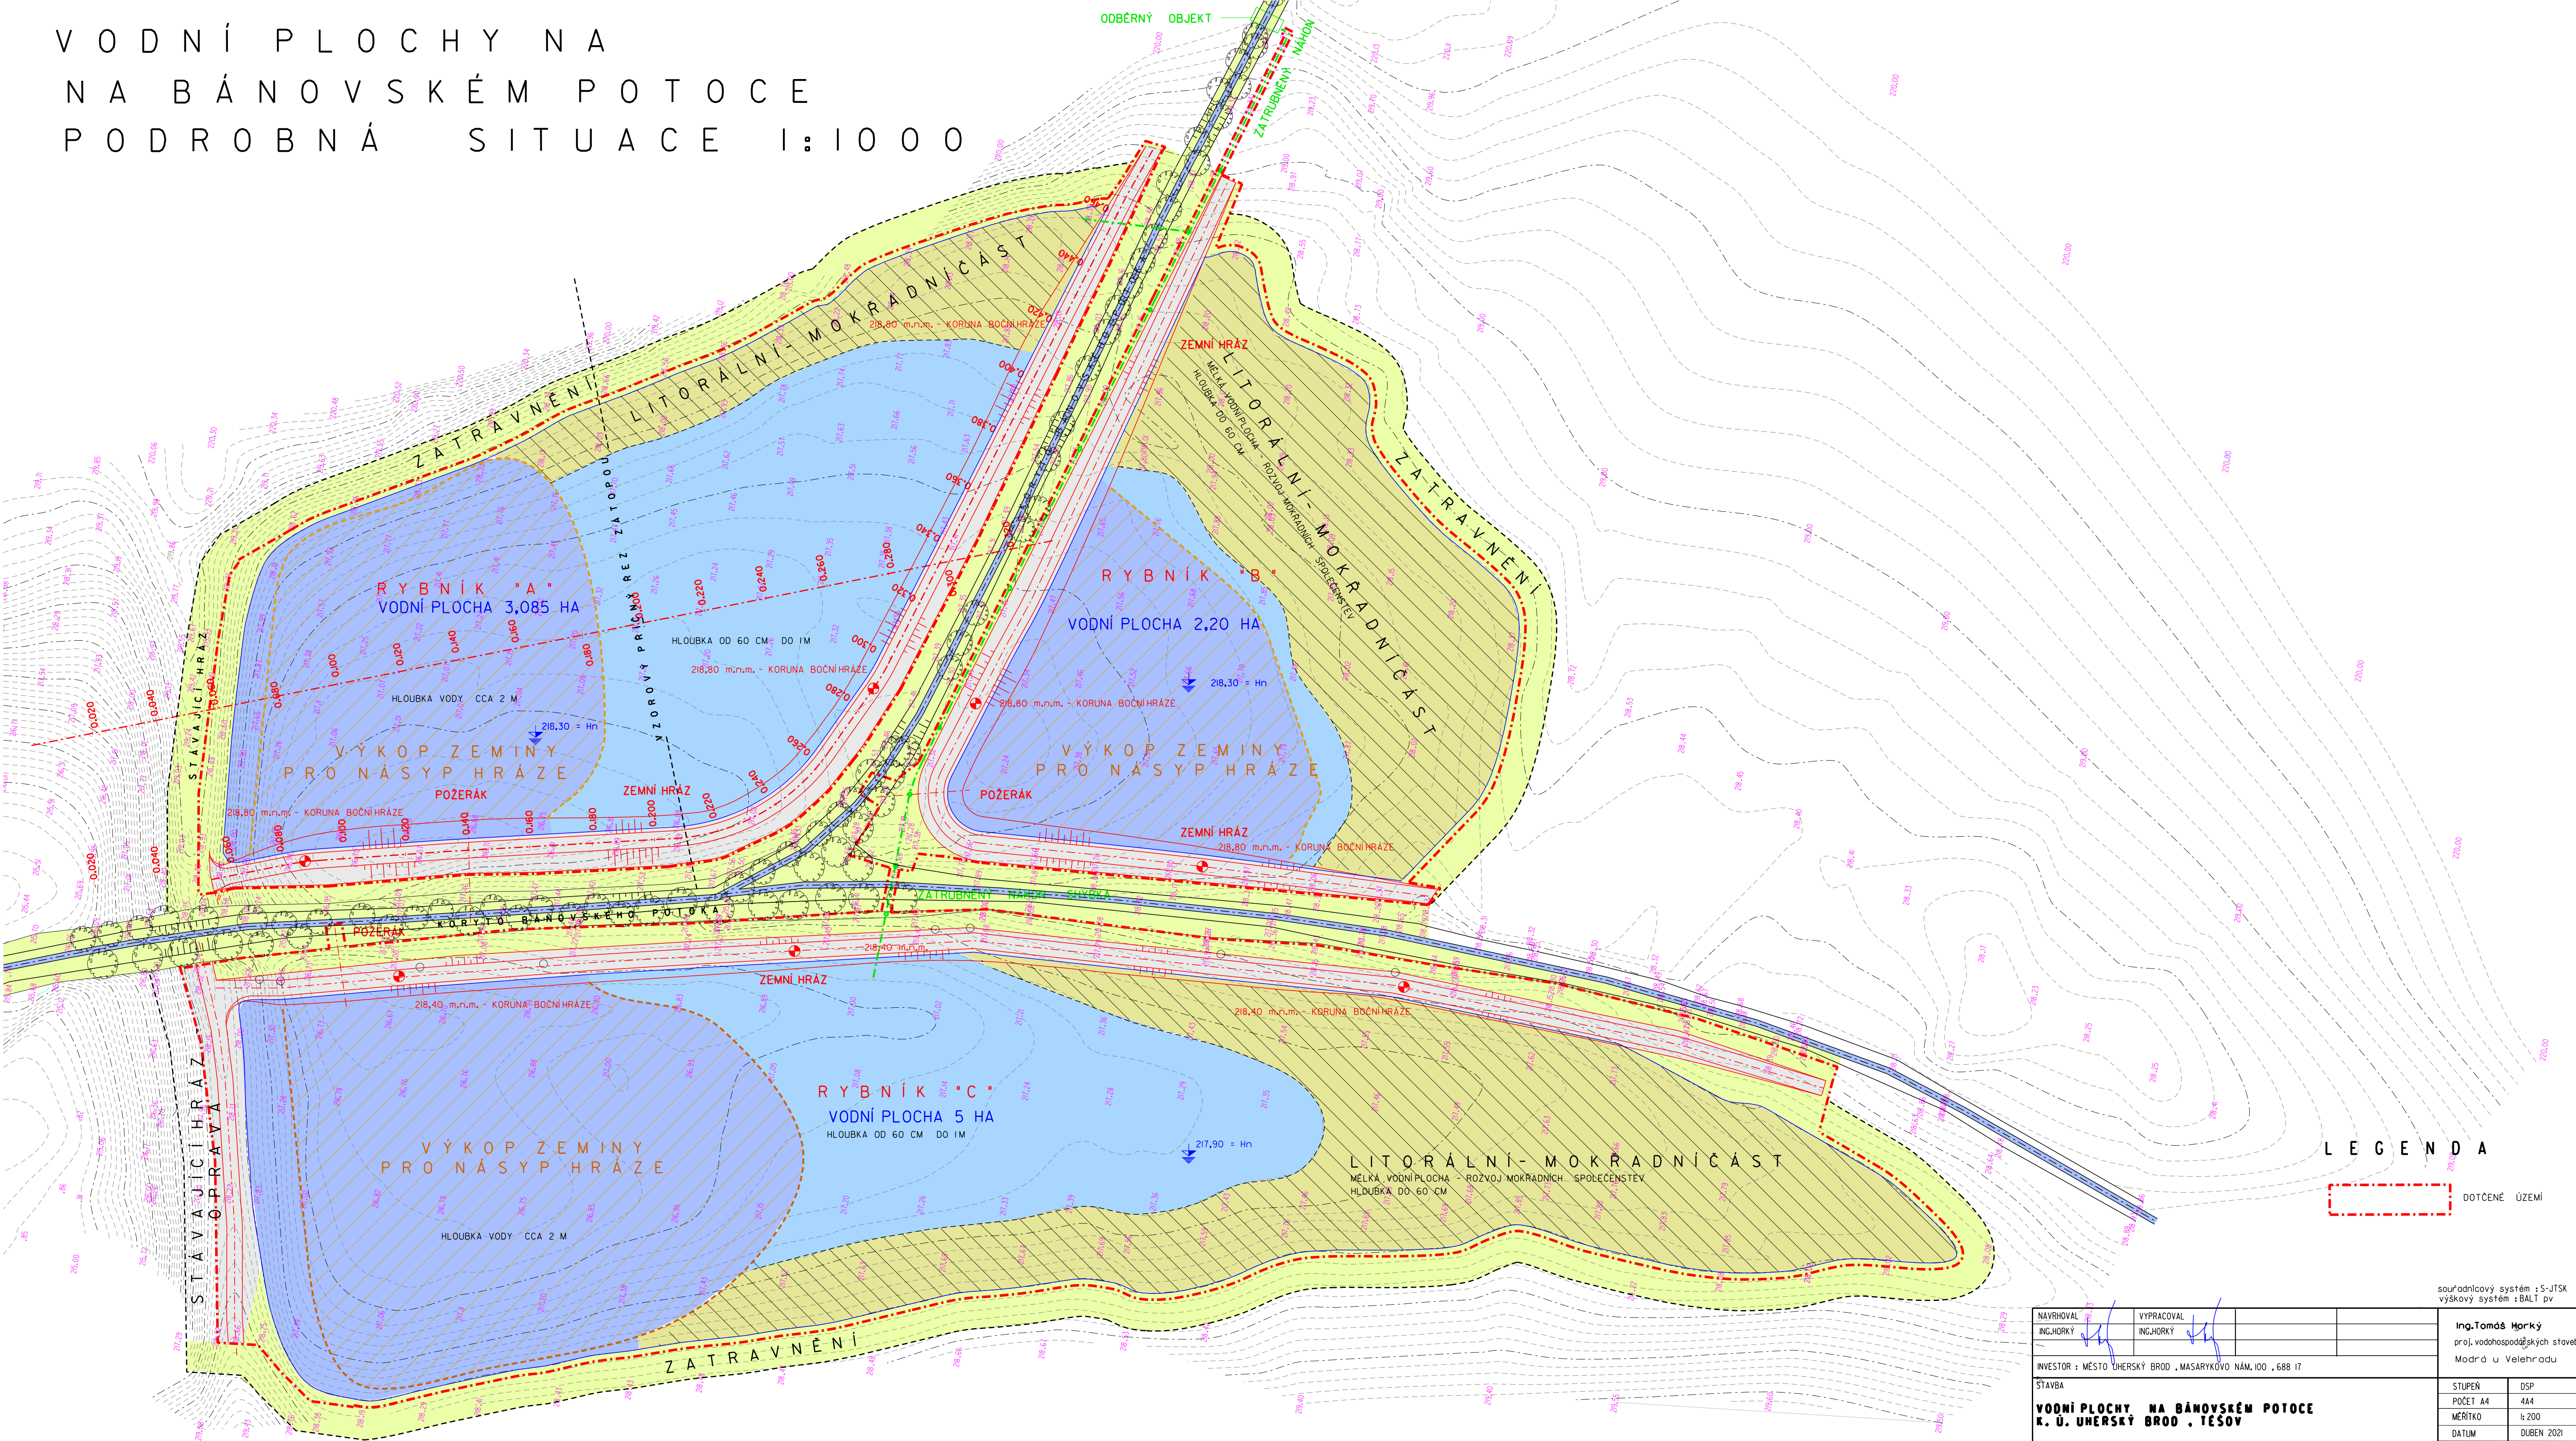

LEGENDA

DOTČENÉ ÚZEMÍ

NAVŘHOVAL ING.HORKÝ	VYPRACOVAL ING.HORKÝ	souřadnicový systém : S-JTSK výškový systém : BALI pv	
INVESTOR : MĚSTO UHERSKÝ BROD , MASARYKOVO NÁM.100 , 688 17		Ing.Tomáš Horký proj.vodohospodářských staveb Modrá u Velehradu	
ŠTAVBA	POČET A4 MĚŘÍTKO DATUM ZAK.Č.	DSP 444 1:200 DUBEN 2021 2021/10	
OBSAH VYKRESU PODROBNÁ SITUACE	ARCH.Č. 2021-10	CÍSLO VYKRESU 3	