


Přeložka silnic II/490 a II/495 Uherský  
Brod (obchvat částí Těšov, Újezdec)  
KOORDINAČNÍ SITUAČNÍ VÝKRES 1: 5 000

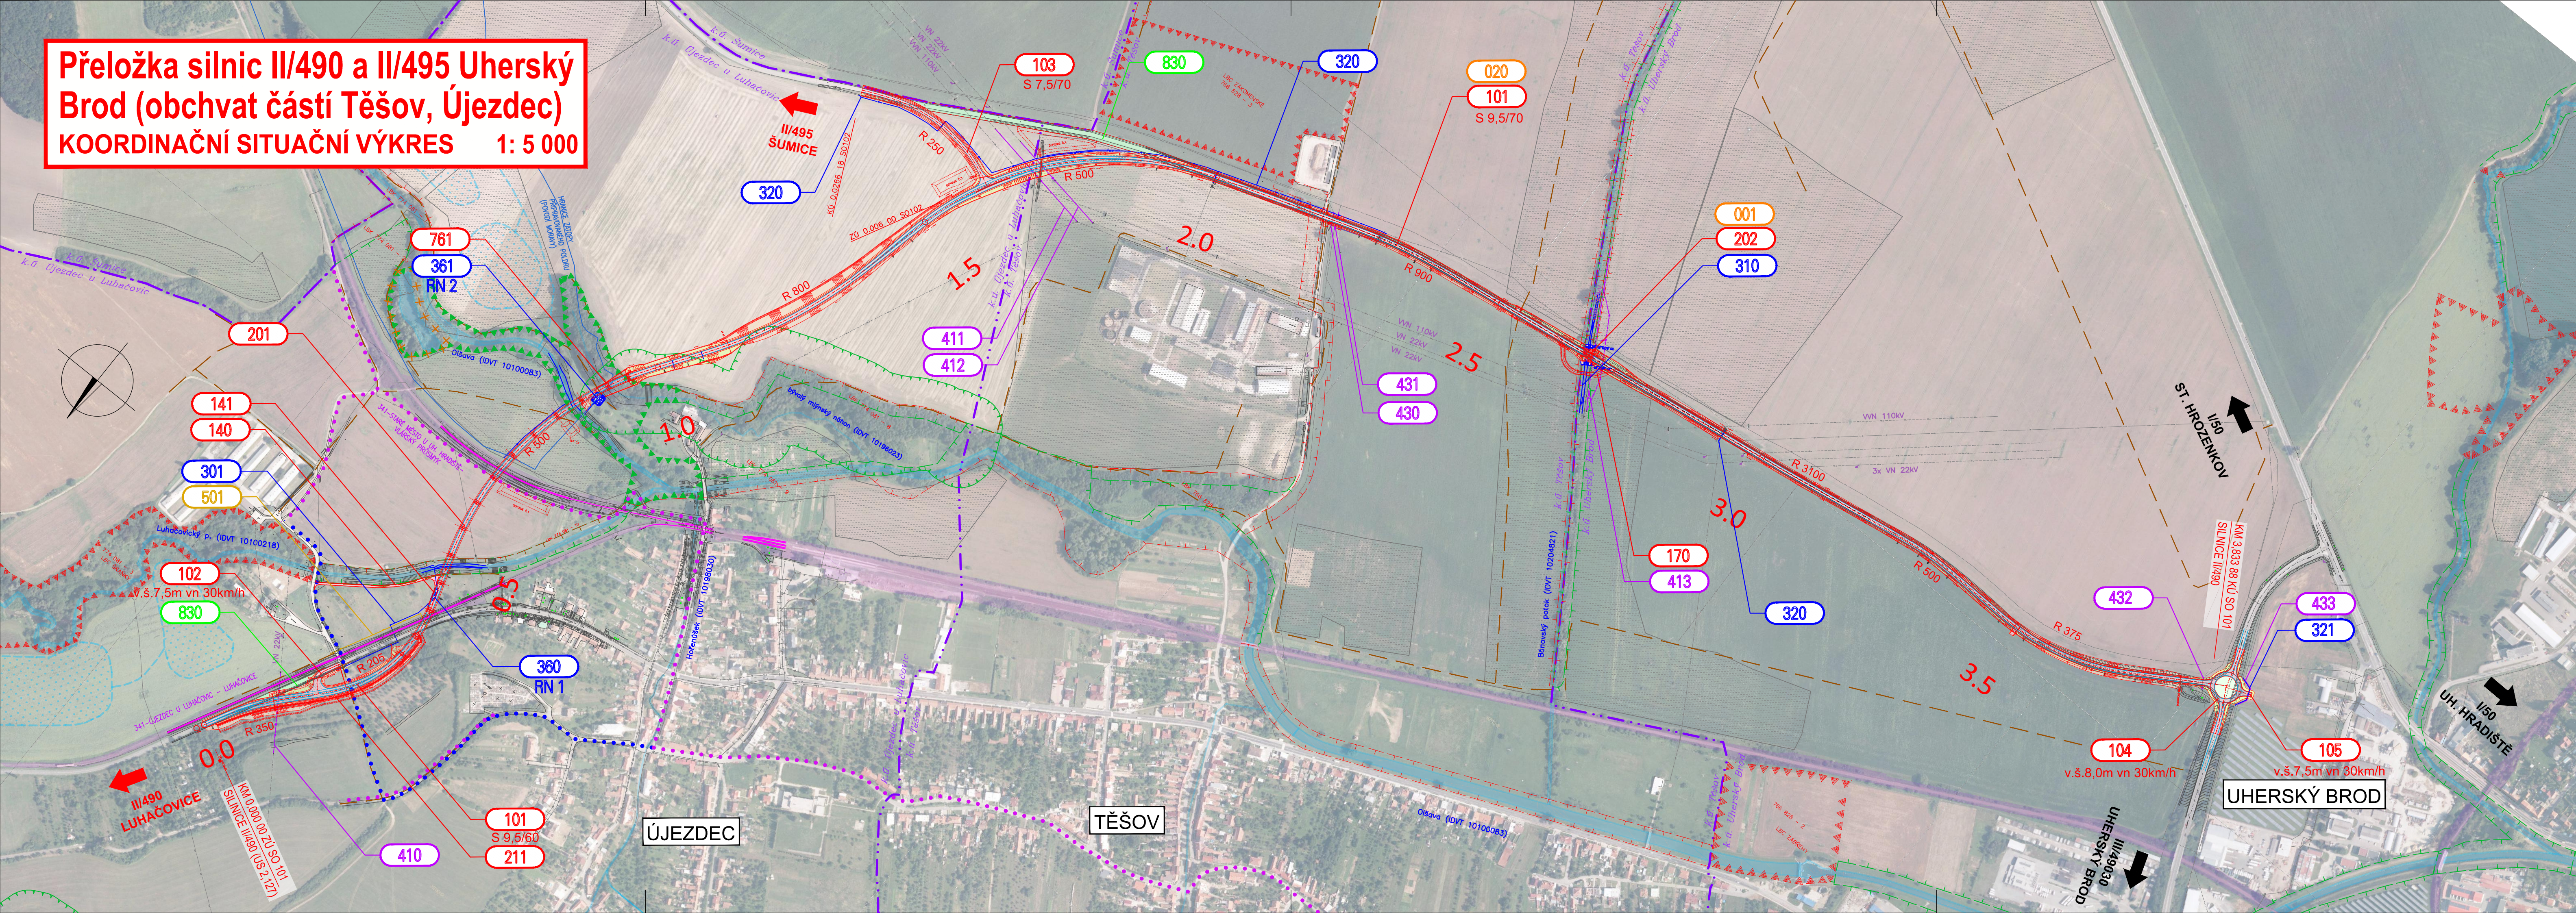

**LEGENDA:**

**PLOCHY:**

- KRYT VOZOVKY ASFALTOVÝ
- CHODNÍK
- ZÁŘEZ
- NÁŠYP
- ÚPRAVA TERÉNU

**OSTATNÍ:**

- INŽ. SÍTĚ STÁVAJÍCÍ – NADZEMNÍ
- INŽ. SÍTĚ STÁVAJÍCÍ – PODZEMNÍ
- PŘELOŽKY INŽ. SÍTĚ – NADZEMNÍ
- PŘELOŽKY INŽ. SÍTĚ – PODZEMNÍ
- HRANICE KAT. ÚZEMÍ

**PRVKY UPD MĚSTA UHERSKÝ BROD:**

- MELIOROVANÉ PLOCHY
- POLDRY
- BIOKORIDOR (STÁVAJÍCÍ/NAVRH)
- BIOCENTRUM (STÁVAJÍCÍ/NAVRH)
- CYKLOTURISTICKÁ TRASA REGIONÁLNÍ (STÁVAJÍCÍ/NAVRH)
- STÁVAJÍCÍ A NAVRHOVANÉ (DLE ÚPD A KPÚ) ÚČELOVÉ A HOSPODÁŘSKÉ KOMUNIKACE
- VÝZNAMNÝ KRAJINNÝ PRVEK
- OCHRANNÉ PÁSMO LESA
- OCHRANNÉ PÁSMO OBJEKTŮ AGROVÝROBY

**POZNÁMKA:**  
PRVKY UPD BYLY PŘEVZATY Z NAVRHU UPD (ATELIER URBI spol. s r.o., 14.07.2017)

SEZNAM OBJEKTŮ:

**OBJEKTY ŘADY 000 - OBJEKTY PŘÍPRAVY STAVENIŠTĚ**

SO 001 Demolice mostu ev.č. 495-020  
SO 020 Příprava území

**OBJEKTY ŘADY 100 - OBJEKTY POZEMNÍCH KOMUNIKACÍ**

SO 101 Silnice II/490  
SO 102 Připojení ul. Luhačovská  
SO 103 Silnice II/495  
SO 104 Okružní křižovatka na silnici II/490  
SO 105 Místní komunikace do průmyslové zóny  
SO 140 Přístupová komunikace k RN1  
SO 141 Sjezd k RN1  
SO 170 Provozovní komunikace u mostu 202  
SO 180 Úpravy stávajících komunikací - RSZK  
SO 181 Úpravy stávajících komunikací - město Uherský Brod

**OBJEKTY ŘADY 200 - MOSTNÍ OBJEKTY A ZDI**

SO 201 Mostní estakáda na silnici II/490 přes údolní nivu Olšavy  
SO 202 Most na silnici II/490 přes Bánovský potok  
SO 211 Pilotová stěna před mostem 201, vpravo

**OBJEKTY ŘADY 300 - VODOHOSPODÁŘSKÉ OBJEKTY**

SO 301 Dešťová kanalizace II/490  
SO 310 Úprava Bánovského potoka  
SO 320 Přeložky vodovodu DN 200  
SO 321 Přeložka vodovodu DN 150 u okružní křižovatky  
SO 360 Retenční nádrž RN1 v km 0,460  
SO 361 Retenční nádrž RN2 v km 0,890

**OBJEKTY ŘADY 400 - ELEKTRO A SDĚLOVACÍ OBJEKTY**

SO 410 Úprava vedení VN v km 0,130  
SO 411 Úprava vedení VN v km 1,694  
SO 412 Úprava vedení VN v km 1,713  
SO 413 Provozovní přeložení VN v km 2,682  
SO 430 Přeložka sděl. vedení CETIN v km 2,207  
SO 431 Přeložka sděl. vedení CETIN v km 2,207  
SO 432 Přeložka sděl. vedení CETIN v km 3,820  
SO 433 Přeložka sděl. vedení CETIN u okružní křižovatky

**OBJEKTY ŘADY 500 - OBJEKTY TRUBNÍCH VEDENÍ**

SO 501 Přeložka STL plynovodu v km 0,407

**OBJEKTY ŘADY 700 - OBJEKTY POZEMNÍCH STAVEB**

SO 761 Ochranná opatření před sítěty plátek a netopýrů

**OBJEKTY ŘADY 800 - VEGETACE, REKULTIVACE, ÚPRAVA ÚZEMÍ**

SO 806 Ochranný vegetační pás km 0,950 - 1,560  
SO 830 Rekultivace stávajících komunikací  
SO 831 Rekultivace plochy dočasného záboru

**MĚSTO UHERSKÝ BROD**  
Masarykovo náměstí 100, 688 01 Uherský Brod

**Přeložka silnic II/490 a II/495 Uherský Brod**  
(obchvat částí Těšov, Újezdec)

**GENERÁLNÍ PROJEKTANT:**  
HBH Projekt spol. s r. o.

**HBH projekt**  
Projektová kancelář  
pro dopravní a inženýrské stavby  
Kadlčíkova 5, 602 00 BRNO  
Č. ZAKÁZKY 2018/220

|                       |   |                                  |                                   |
|-----------------------|---|----------------------------------|-----------------------------------|
| VEDOUČÍ PROJEKTANT    | <b>HBH projekt</b><br>Projektová kancelář<br>pro dopravní a inženýrské stavby<br>Kadlčíkova 5, 602 00 BRNO |                                  |                                   |
| ZODPOVĚDNÝ PROJEKTANT |   |                                  |                                   |
| VYPRACOVAL            |   |                                  |                                   |
| KRESLIL               |   |                                  |                                   |
| KONTROLOVAL           |   |                                  |                                   |
| KRAJ: ZLINSKÝ         | MĚSTO: UHERSKÝ BROD                                                                                        | ÚČEL: TĚŠOV, ÚJEZDEC U LUHAČOVIC | DATUM: ZÁŘÍ 2018                  |
| NÁZEV ČÁSTI:          | SITUAČNÍ VÝKRESY                                                                                           |                                  | FORMAT: 5 A4                      |
|                       |   |                                  | MÉRITKO: 1 : 5 000                |
|                       |   |                                  | ÚČEL: DŮR                         |
|                       |   |                                  | ČÍS. ZAKÁZKY: 2018/0220           |
| NÁZEV PŘÍLOHY:        | KOORDINAČNÍ SITUAČNÍ VÝKRES                                                                                |                                  | ARCHIVNÍ ČÍS.:                    |
|                       |   |                                  | ČÍS. SOUPRAVY: ČÍS. PŘÍLOHY: 02.1 |