


KOORDINAČNÍ SITUAČNÍ VÝKRES 1:250
 REGENERACE SÍDLIŠTĚ LAPAČ, UHERSKÝ BROD

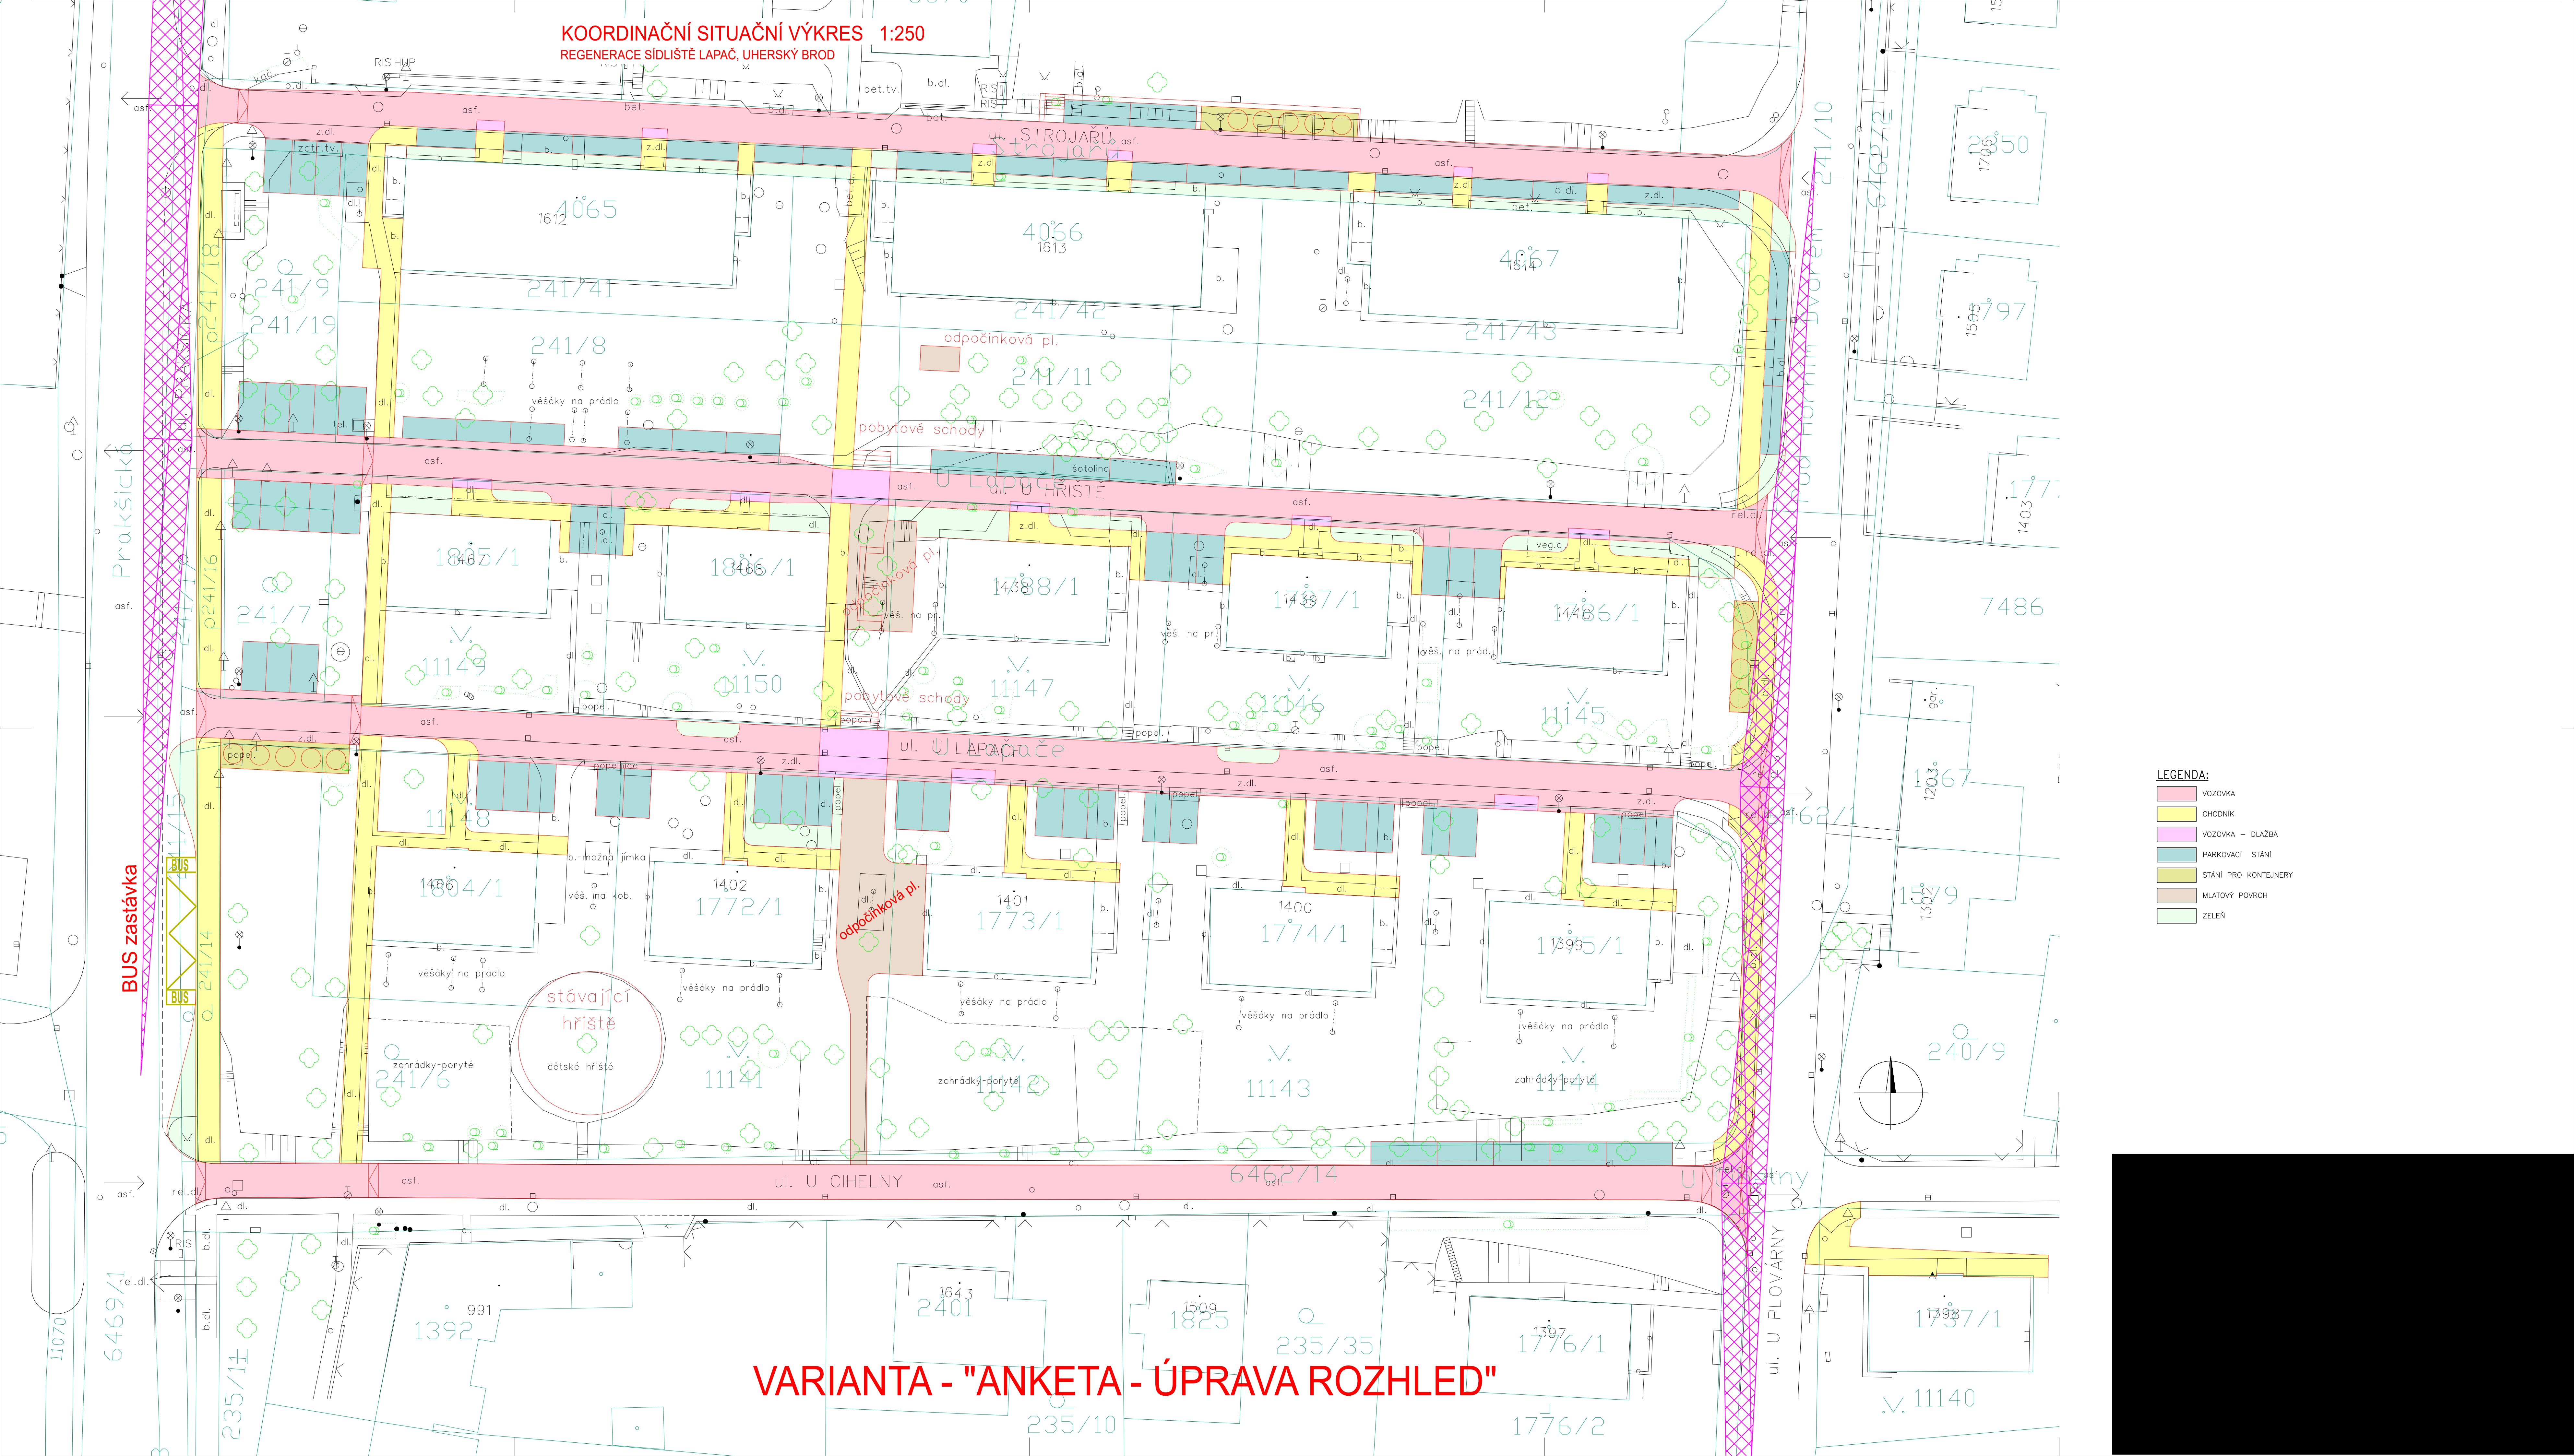

- LEGENDA:
- VOZOVKA
 - CHODNÍK
 - VOZOVKA - DLAŽBA
 - PARKOVACÍ STÁNI
 - STÁNI PRO KONTEJNERY
 - MLATOVÝ POVRCH
 - ZELEN

VARIANTA - "ANKETA - ÚPRAVA ROZHLED"