


KOORDINAČNÍ SITUAČNÍ VÝKRES 1:250
REGENERACE SÍDLIŠTĚ LAPAČ, UHERSKÝ BROD

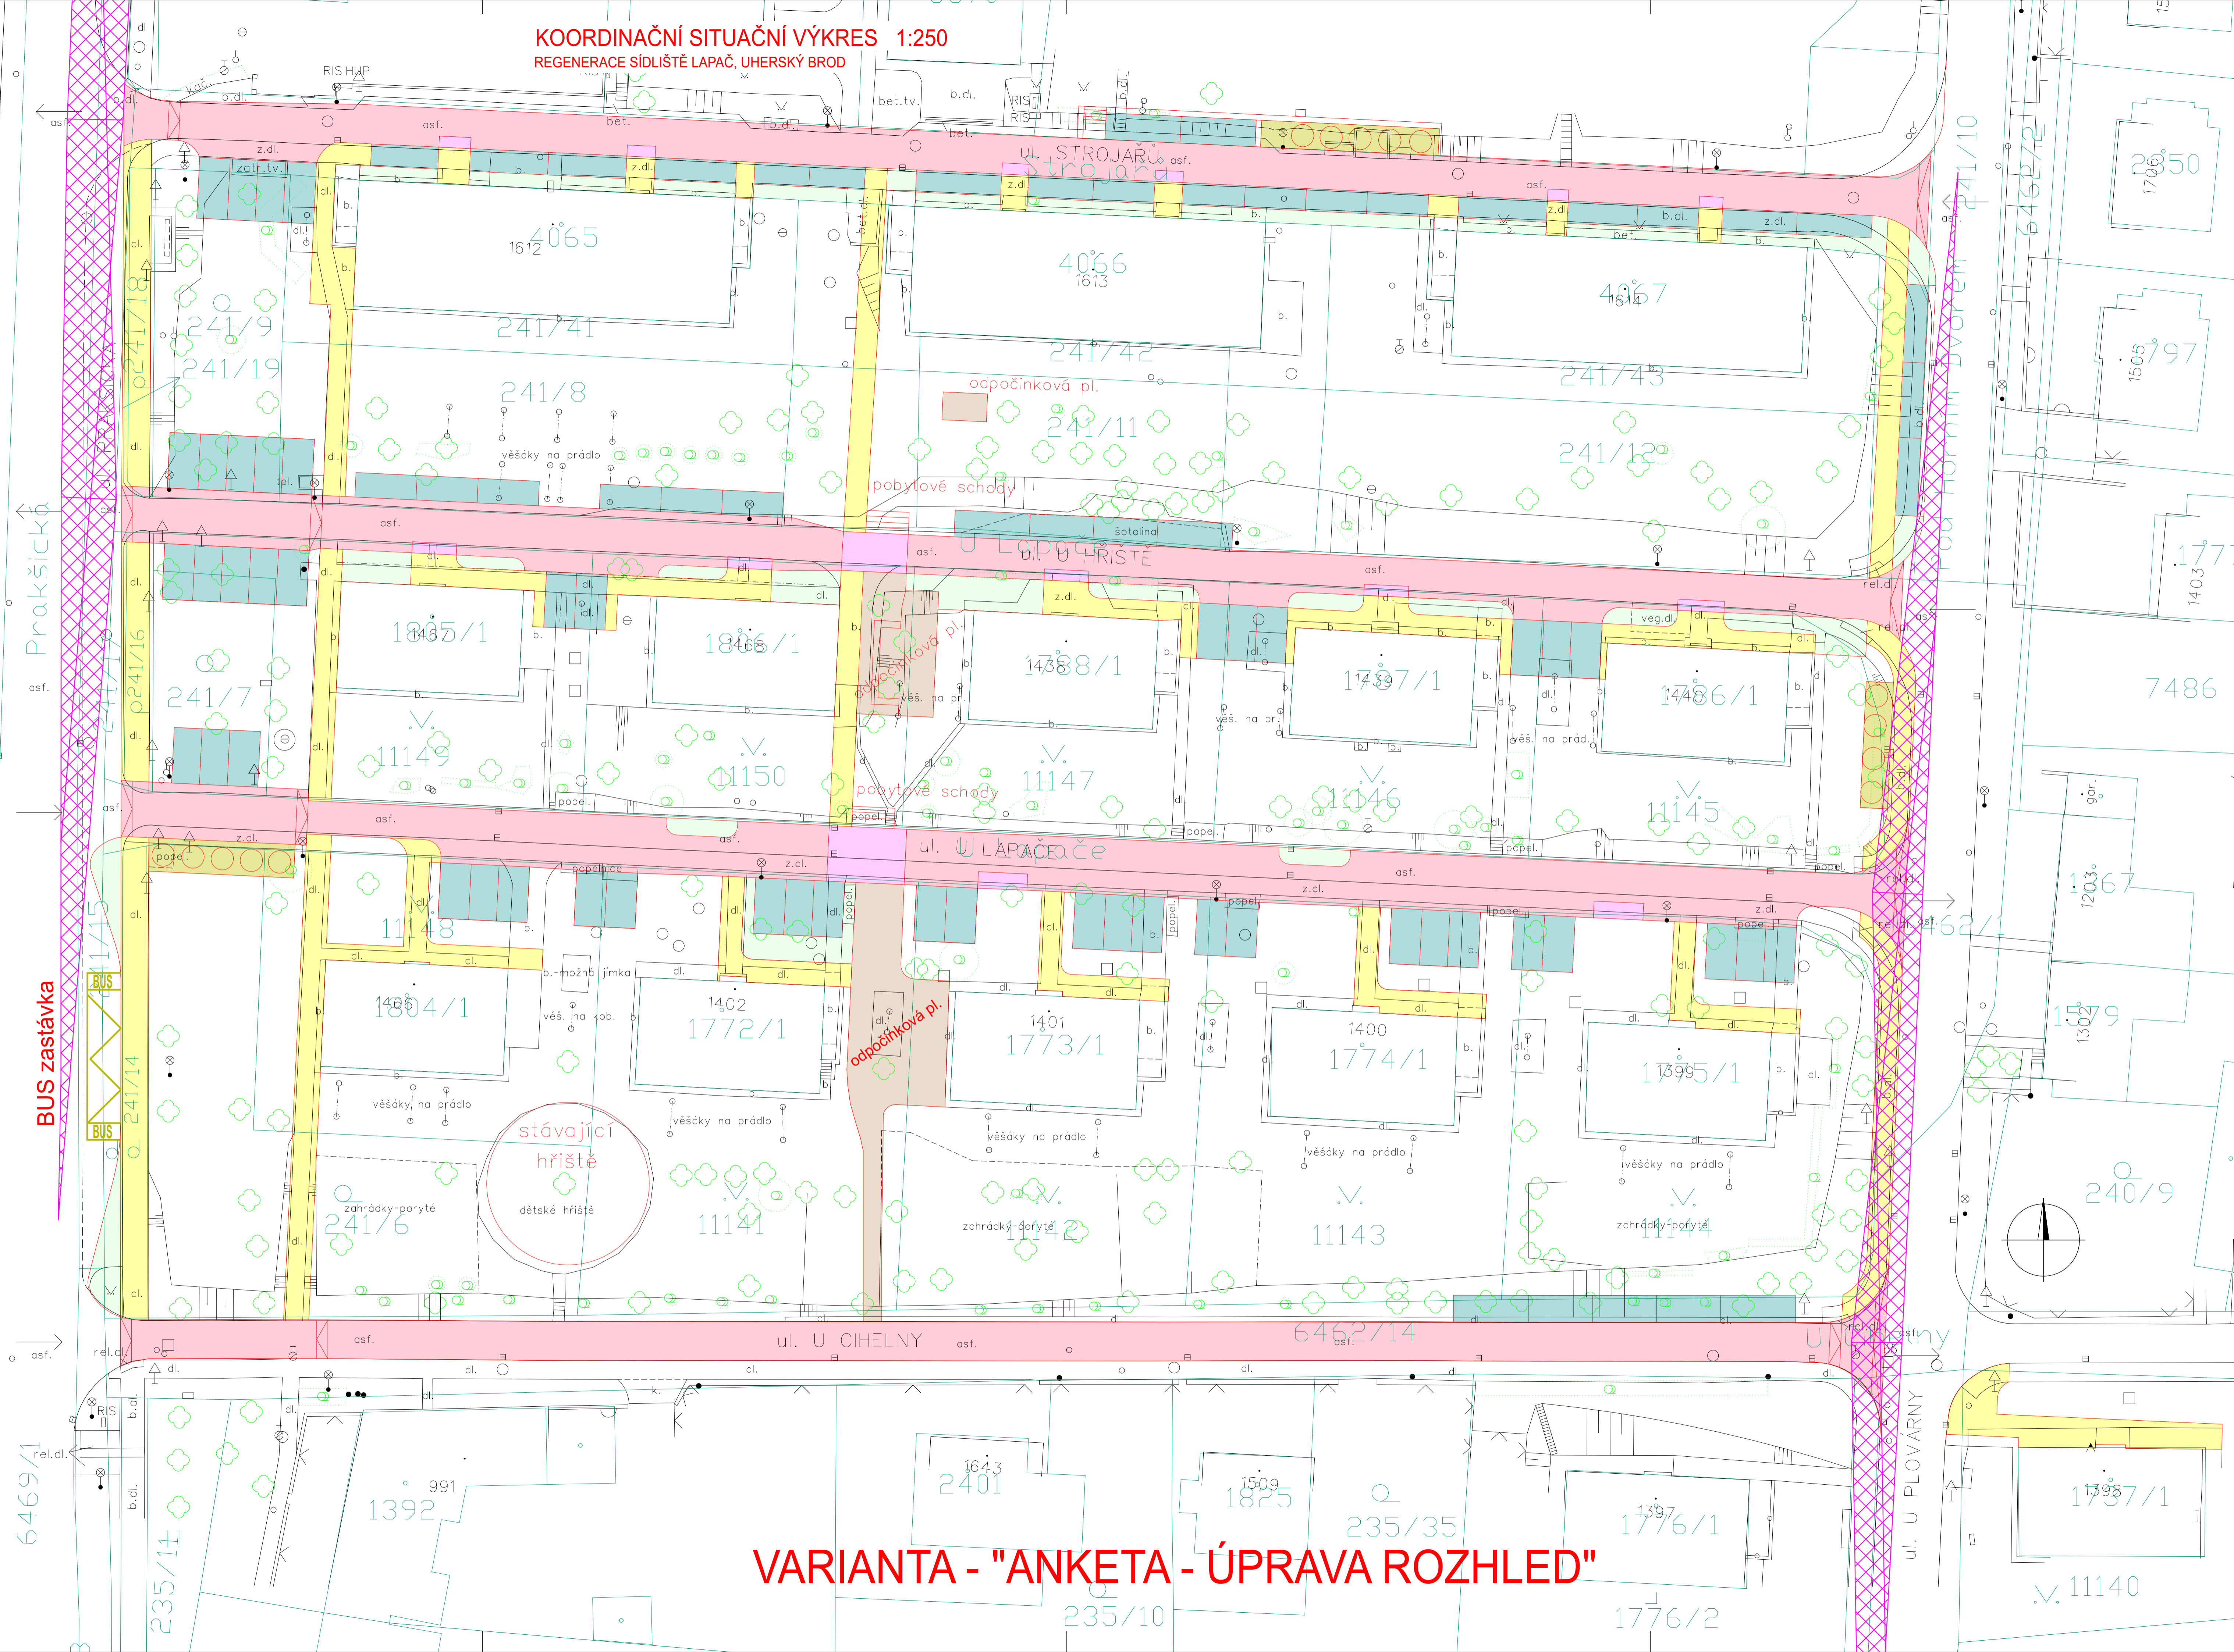

LEGENDA:

- VOZOVKA
- CHODNÍK
- VOZOVKA - DLAŽBA
- PARKOVACÍ STÁNÍ
- STÁNÍ PRO KONTEJNERY
- MLATOVÝ POVRCH
- ZELEN

C

KATASTRÁLNÍ OZEMÍ: UHERSKÝ BROD [772984]

INVESTOR Město Uherský Brod Masarykovo nám. 100, 688 01 Uherský Brod		
SOUŘADNICOVÝ SYSTÉM : JTSK VÝŠKOVÝ SYSTÉM : B.p.v.		
předání projektu : Ing. Tomáš Šimůček	zpracovatel : Ing. Tomáš Šimůček	
místo : Uherský Brod	obec : Uherský Brod	
číslo : Město Uherský Brod, Masarykovo nám. 100, 688 01 Uherský Brod		datum : 10/2022
REGENERACE SÍDLIŠTĚ LAPAČ, UHERSKÝ BROD		formát : 10 A4
číslo projektu : C - SITUAČNÍ VÝKRESY		obsah : DUSP
číslo : KOORDINAČNÍ SITUAČNÍ VÝKRES		měřítko : 1:250
		číslo výkresu : 2022-001
		3