


- LEGENDA INŽ. SÍTÍ
- plynovod
 - vedení E-ON
 - veřejné osvětlení
 - vodovod
 - kanalizace
 - slaboproud

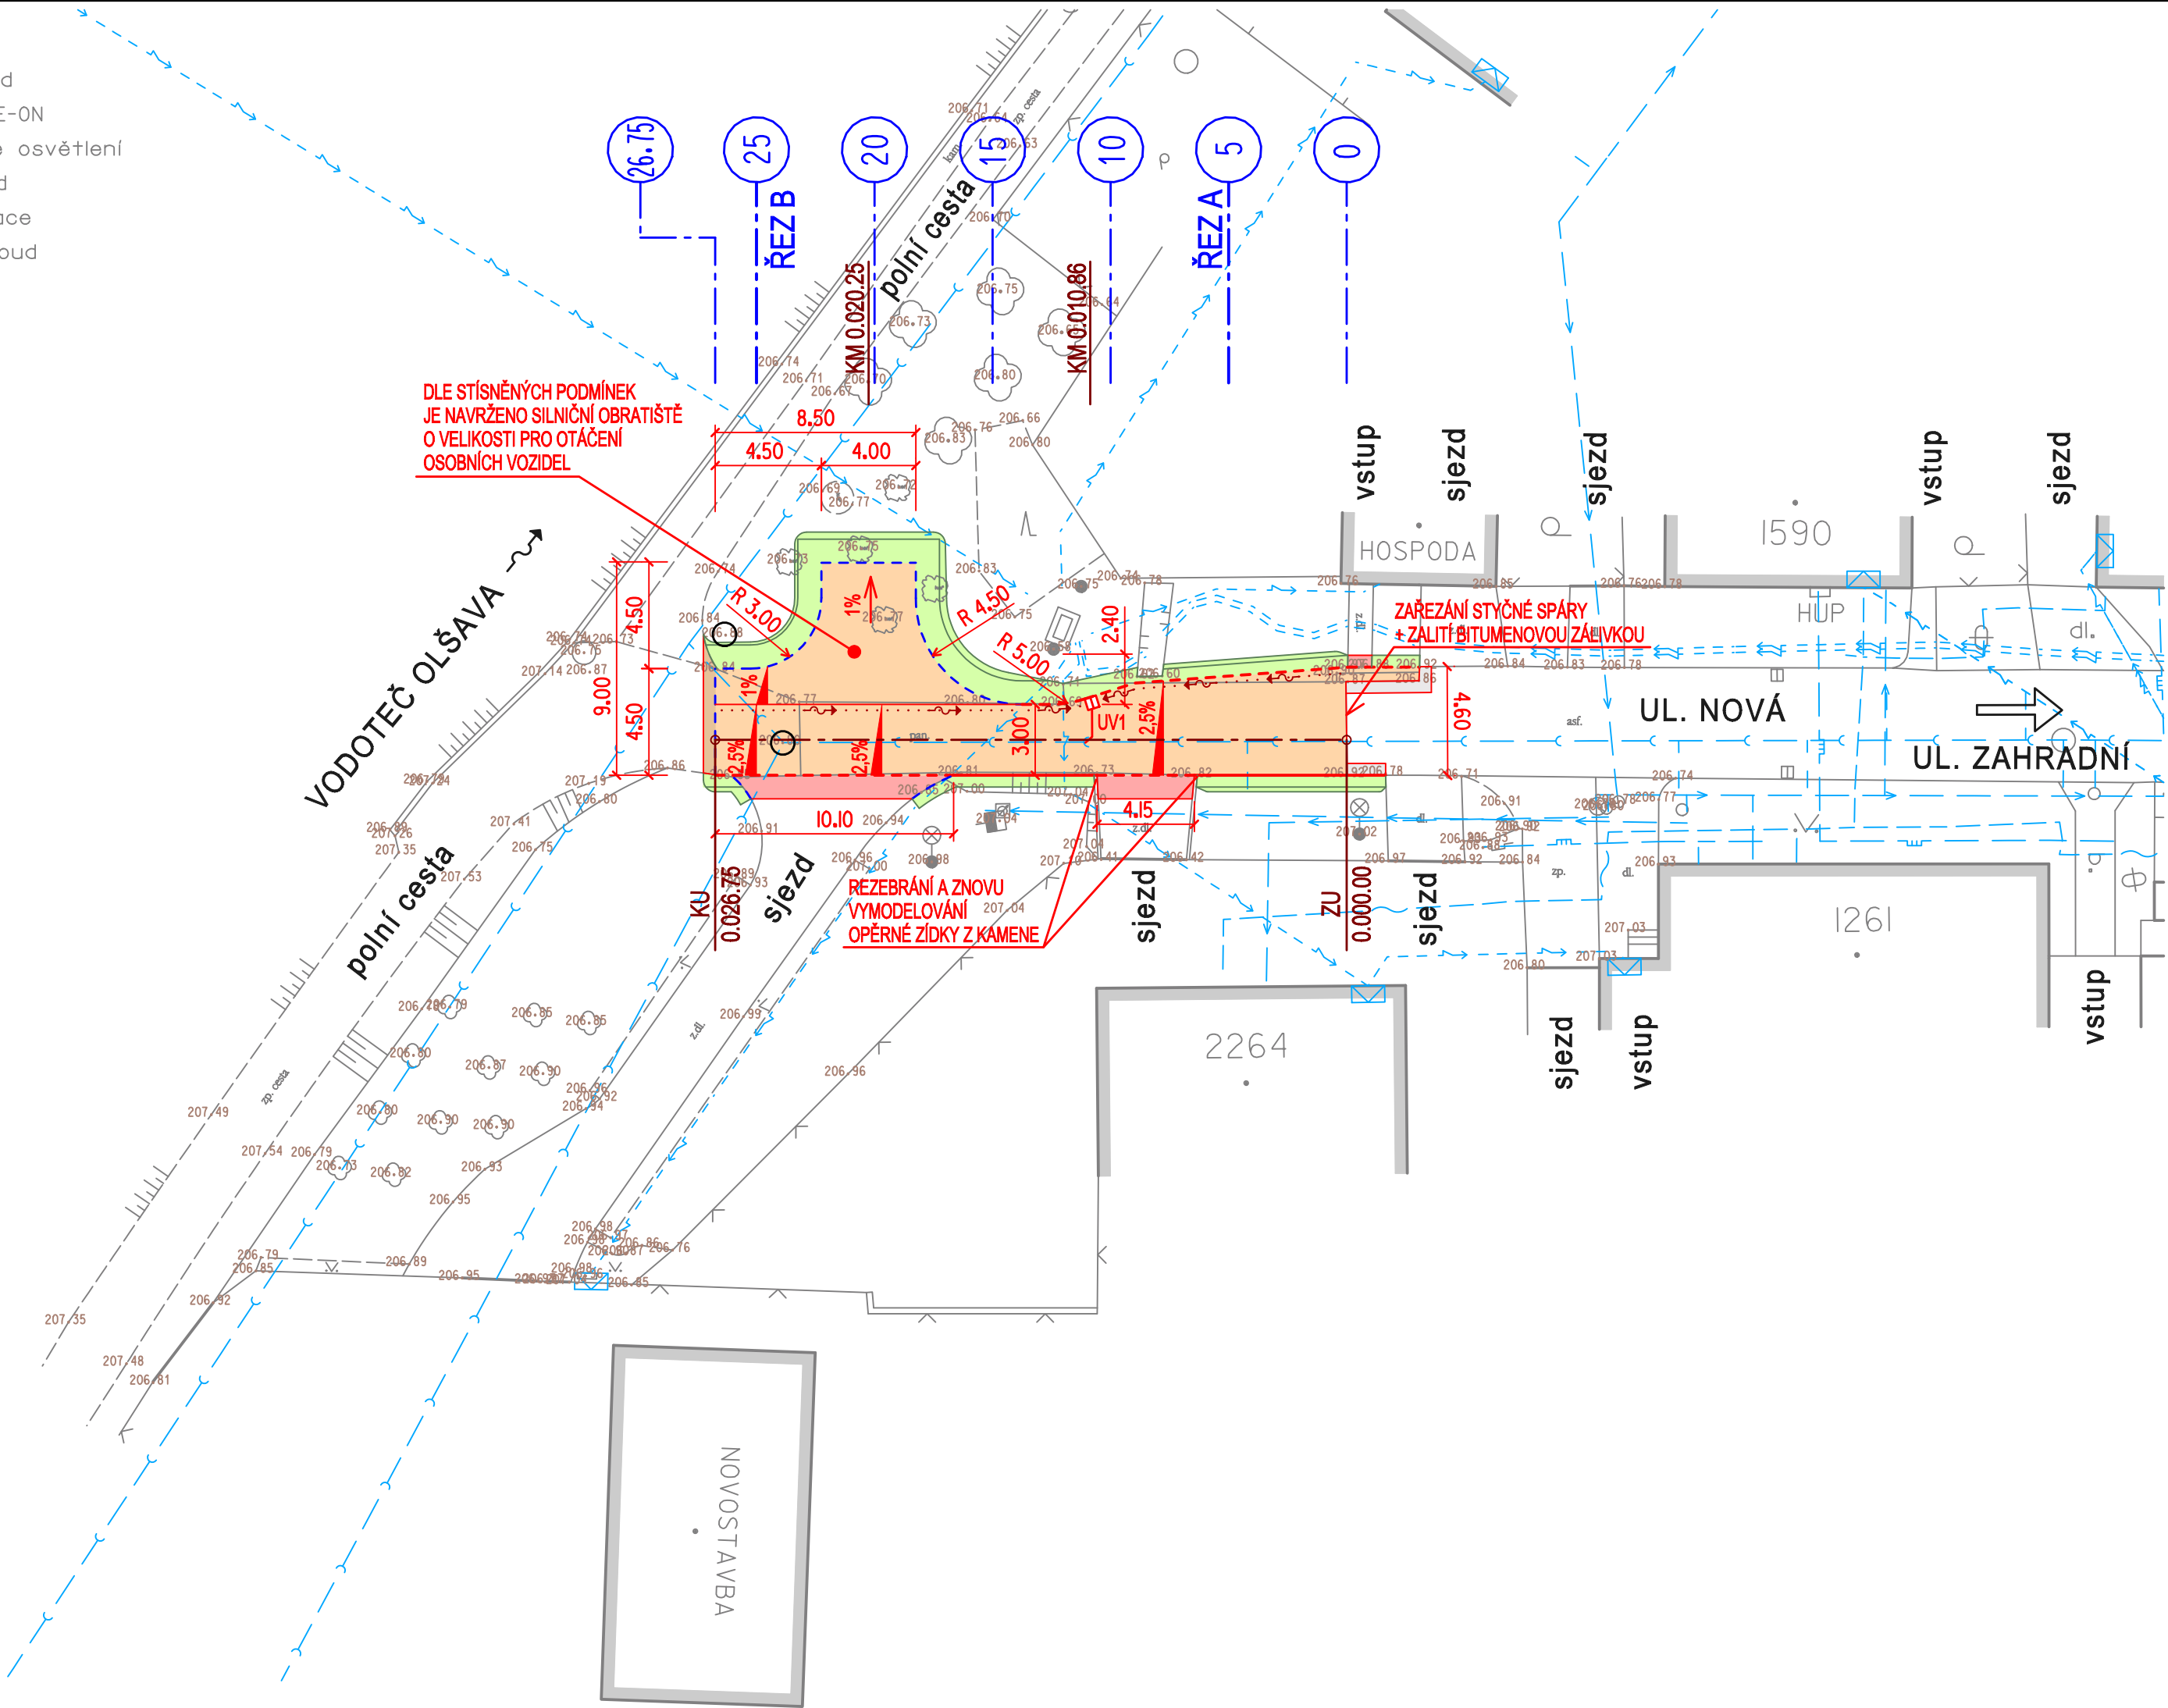

LEGENDA

- STÁVAJÍCÍ OBJEKTY
- KOMUNIKACE - ASFALTOBETON - KOMPLETNÍ KONSTRUKCE
- KOMUNIKACE - ASFALTOBETON - NOVÁ OBRUSNÁ VRSTVA TL.50mm
- OPRAVA SJEZDU - BETONOVÁ DLAŽBA, VÝŠKOVÉ NAPOJENÍ - PŮVODNÍ MATERIÁL
- ZPEVNĚNÁ PLOCHA - ŠTĚRKODRŤ
- HUMUSOVÁNÍ TL. 150mm A ZATRAVNĚNÍ
- SILNIČNÍ OBRUBNÍK BO 15/25 (150/250/1000mm) - NÁŠLAP 100mm
- NÁJEZDOVÝ OBRUBNÍK BO 15/15 (150/150/1000mm) - NÁŠLAP 20mm
- BETONOVÝ OBRUBNÍK BO 10/25 (100/250/1000mm) - ZAPUŠTĚNÝ
- ULIČNÍ VPUST, KANALIZAČNÍ PŘÍPOJKA PVC DN 150
- DRENÁŽ DN 100
- VÝŠKOVÁ ÚPRAVA POVRCHOVÝCH ZNAKŮ

					
INVESTOR		Město Uherský Brod, Masarykovo nám. 100, 688 17 Uherský Brod			
STAVBA	KOMUNIKACE V UL. NOVÁ, UHERSKÝ BROD			FORMÁT:	3 A4
				ÚČEL:	DUR+DSP+DPS
OBJEKT	SO 101 - OPRAVA MÍSTNÍ KOMUNIKACE			DATUM:	05/2023
				ZAK.ČÍSLO:	ZV 05-2023
OBSAH	SITUACE			PROFESE: IO KOMUNIKACE	
				MĚŘ.:	1:250
				Č.V.:	04
				Č.REVIZE:	

