


- LEGENDA INŽ. SÍTÍ**
- plynovod
  - vedení E-ON
  - veřejné osvětlení
  - vodovod
  - kanalizace
  - slaboproud

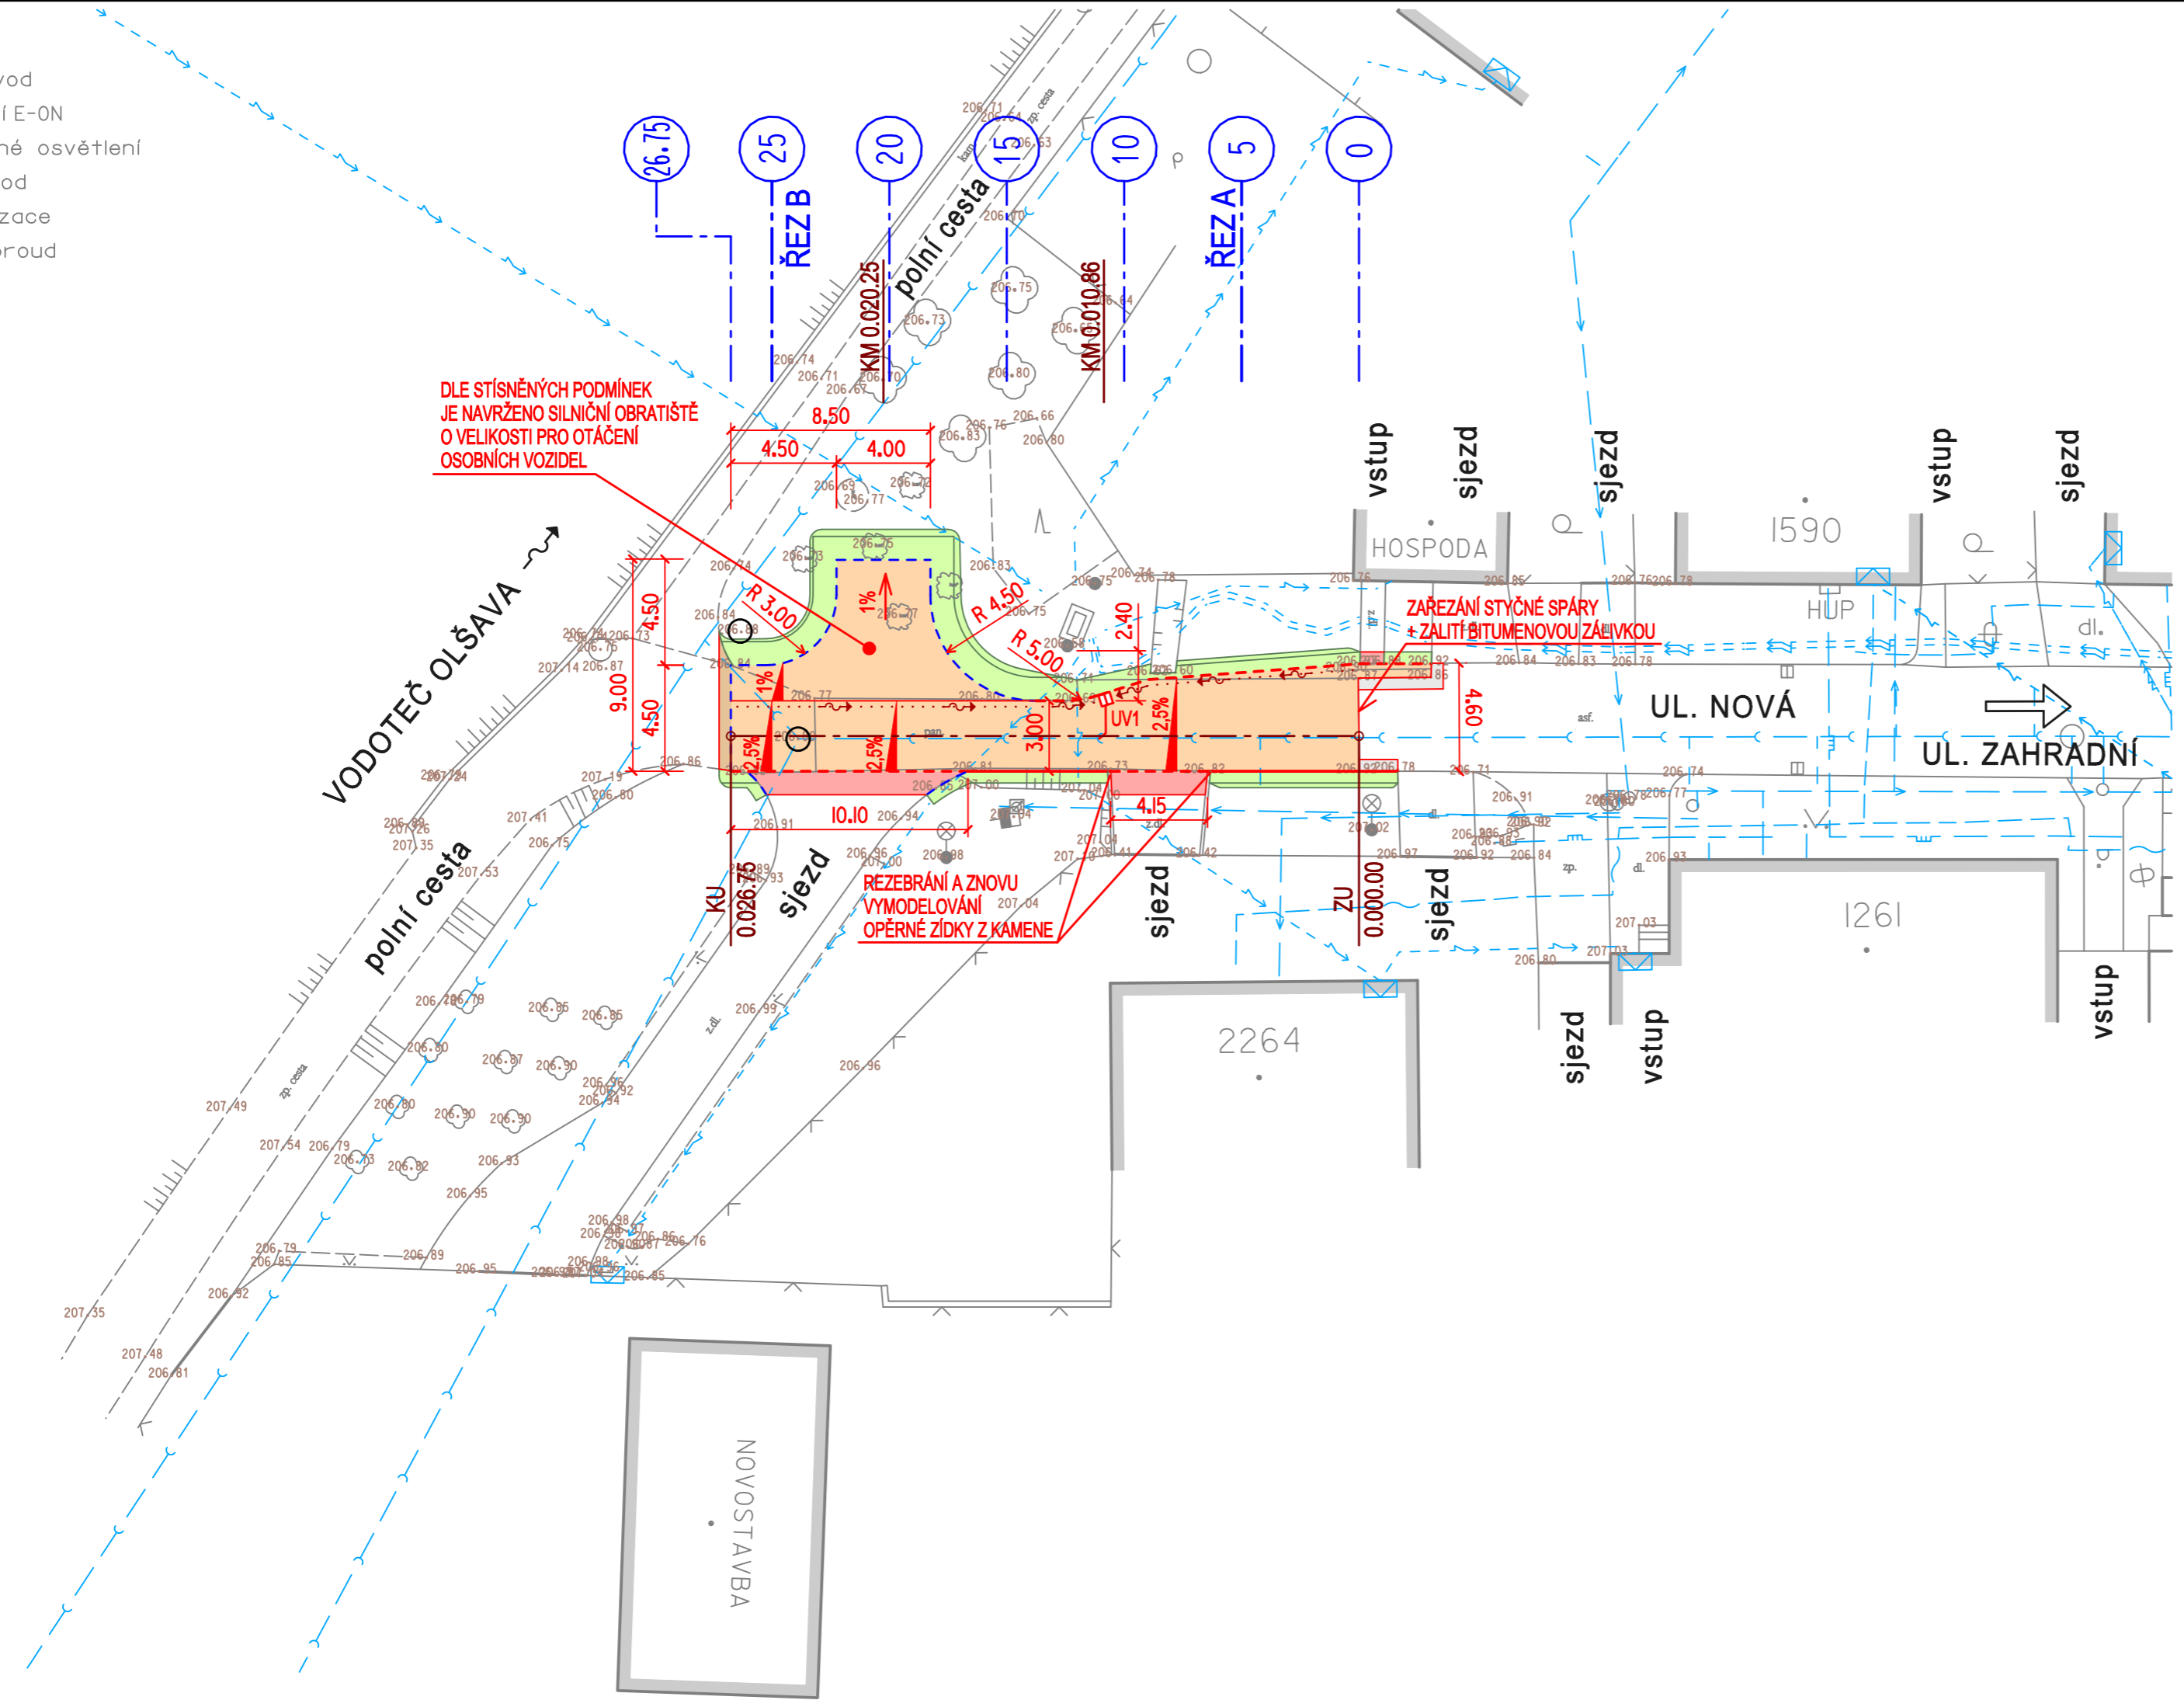

**LEGENDA**

- STÁVAJÍCÍ OBJEKTY
- KOMUNIKACE - ASFALTOBETON - KOMPLETNÍ KONSTRUKCE
- KOMUNIKACE - ASFALTOBETON - NOVÁ OBRUSNÁ VRSTVA TL.50mm
- OPRAVA SJEZDU - BETONOVÁ DLAŽBA, VÝŠKOVÉ NAPOJENÍ - PŮVODNÍ MATERIÁL
- ZPEVNĚNÁ PLOCHA - ŠTĚRKODŘT
- HUMUSOVÁNÍ TL. 150mm A ZATRAVNĚNÍ
- SILNIČNÍ OBRUBNÍK BO 15/25 (150/250/1000mm) - NÁŠLAP 100mm
- NÁJEZDOVÝ OBRUBNÍK BO 15/15 (150/150/1000mm) - NÁŠLAP 20mm
- BETONOVÝ OBRUBNÍK BO 10/25 (100/250/1000mm) - ZAPUŠTĚNÝ
- ULIČNÍ VPUST, KANALIZAČNÍ PŘÍPOJKA PVC DN 150
- DRENÁŽ DN 100
- VÝŠKOVÁ ÚPRAVA POVRCHOVÝCH ZNAKŮ

**POZNÁMKA :**  
 MATERIÁL POŽITÝ PRO HMATOVÉ ÚPRAVY MUSÍ SPLŇOVAT  
 NV 163/2002 SB. (NAŘÍZENÍ VLÁDY) A TN TZÚS 12.03.04. - 06  
 (TECHNICKÝ NÁVOD TECHNICKÉHO A ZKUŠEBNÍHO ÚSTAVU STAVEBNÍHO)



NAVŘHOVAL	VYPRACOVAL	<b>Zdeněk Vladyka</b> Na Honech I, 5540, 760 05 - Zlín IČO - 76532232			
ZDENĚK VLADYKA	ZDENĚK VLADYKA				
INVESTOR	Město Uherský Brod, Masarykovo nám. 100, 688 17 Uherský Brod				
STAVBA	KOMUNIKACE V UL. NOVÁ, UHERSKÝ BROD			FORMÁT: 3 A4	ÚČEL: DUR+DSP+DPS
OBJEKT	SO 101 - OPRAVA MÍSTNÍ KOMUNIKACE			DATUM: 05/2023	ZAK.ČÍSLO: ZV 05-2023
OBSAH	SITUACE			PROFESE: IO KOMUNIKACE	
	MĚR.: 1:250	Č.V.: 04	Č.REVIZE:		